



# RURA OCHRONNA

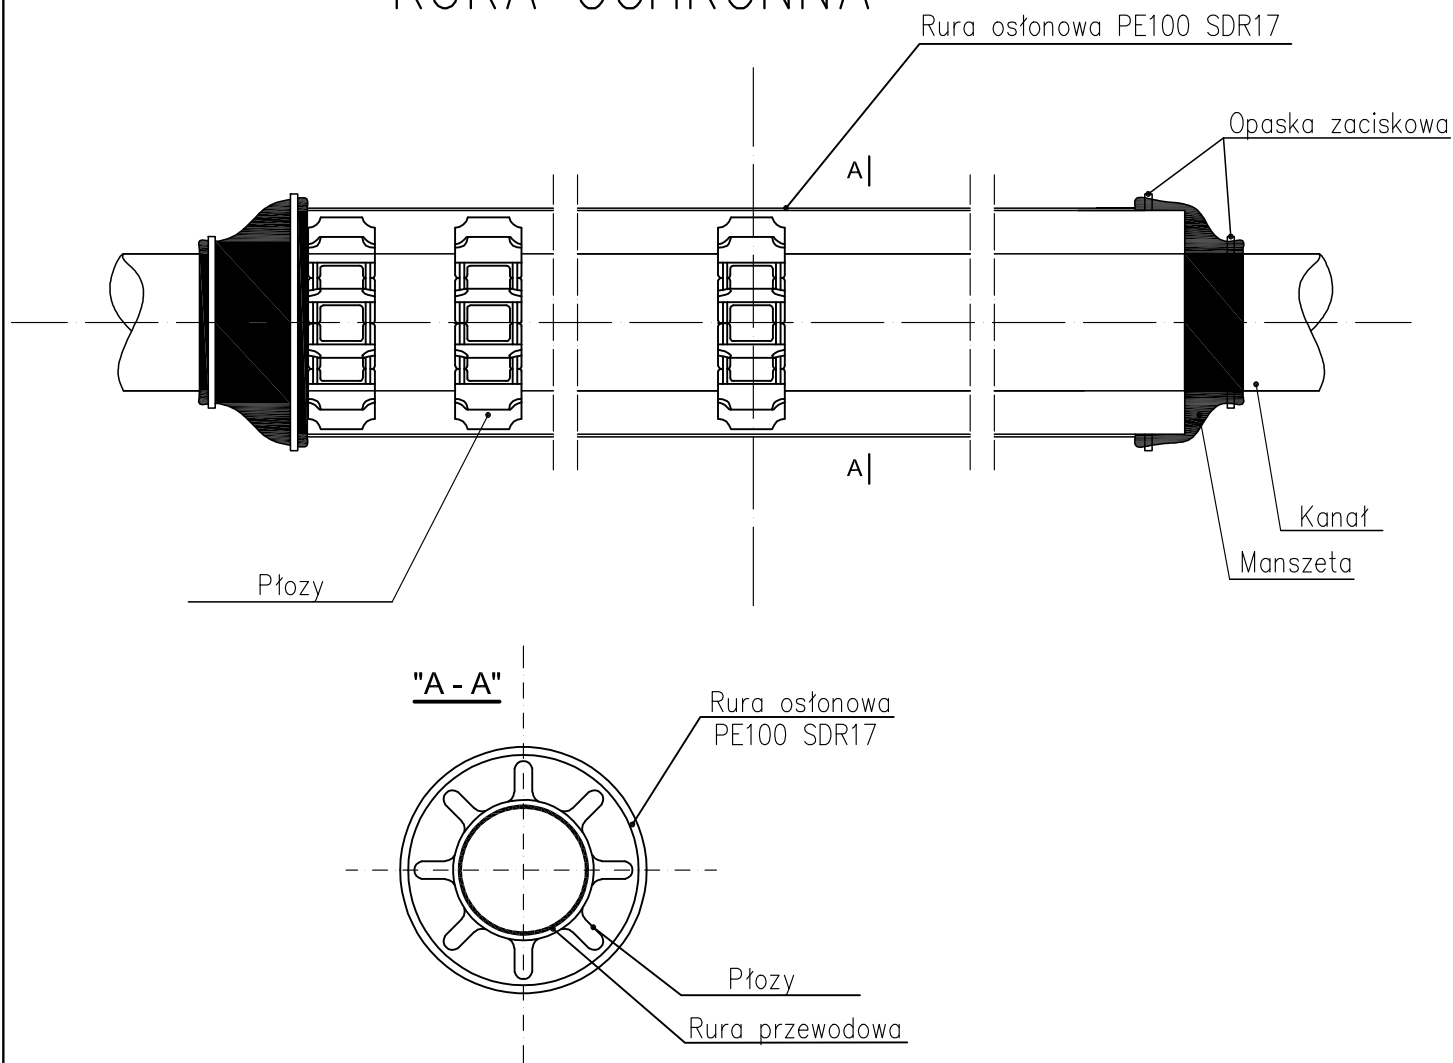

 <b>PRACOWNIA INŻYNIERSKA S1 MARCIN HAJOST</b> 43-300 Bielsko - Biała, ul. Barlickiego 15/6 NIP 549-164-37-72   pracownias1@onet.pl   tel. 500 107 085   tel/fax: (33) 499 97 55		
temat projektu:	Przebudowa drogi od km 0+015,10 do km 0+106,75 w zakresie budowy chodnika, kanału technologicznego, odwodnienia (sieć kanalizacji deszczowej), ogrodzenia; przebudowy zjazdów, pobocza; remontu jezdni; rozbiórki ogrodzenia oraz budowa sieci kanalizacji deszczowej od km 0+106,75 do km 0+149,00 w ramach zadania inwestycyjnego pn.: "Budowa odcinka chodnika przy ul. Św. Andrzeja w Graboszycach wraz z odwodnieniem"	
Inwestor:	Gmina Zator Plac Marszałka Józefa Piłsudskiego 1 32-640 Zator	
adres inwestycji:	Graboszyce, ul. Św. Andrzeja <small>jednostka ewid.: 121309_5 Zator-obszar wiejski, obręb: 0001 Graboszyce</small>	
tytuł rysunku:	Rura ochronna	
branża:	Sanitarna	
stadium:	Materiały do zgłoszenia robót budowlanych	
projektował:	mgr inż. Magdalena Kopczyńska nr upr. SLK/2517/POOS/09	podpis:
data:	VI.2020	nr rys.
skala:	schemat	<b>7</b>