


SZCZEGÓŁ "A"

skala 1:10


wymiary w [cm]

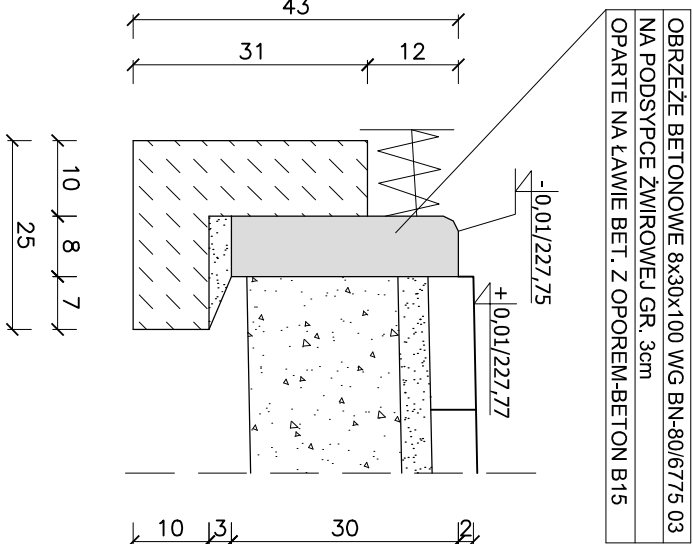

SZCZEGÓŁ "B"

skala 1:10


wymiary w [cm]

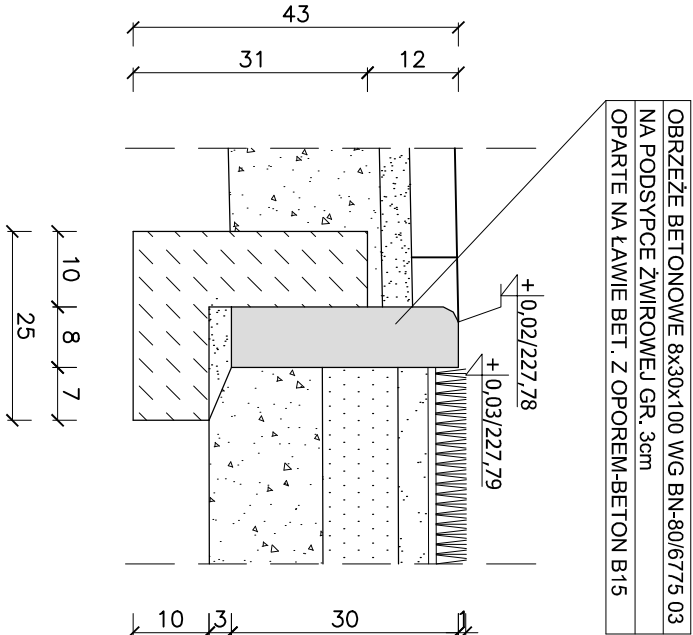

SZCZEGÓŁ "C"

skala 1:10


wymiary w [cm]

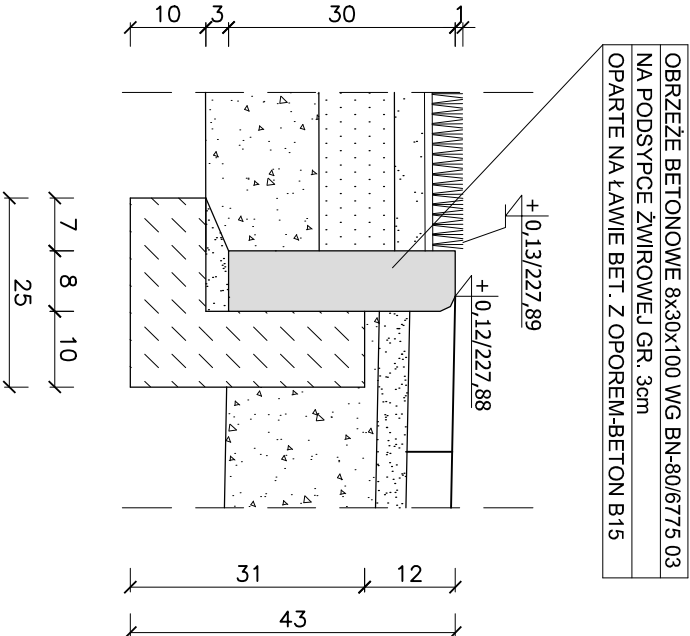

SZCZEGÓŁ "D"

skala 1:10

wymiary w [cm]

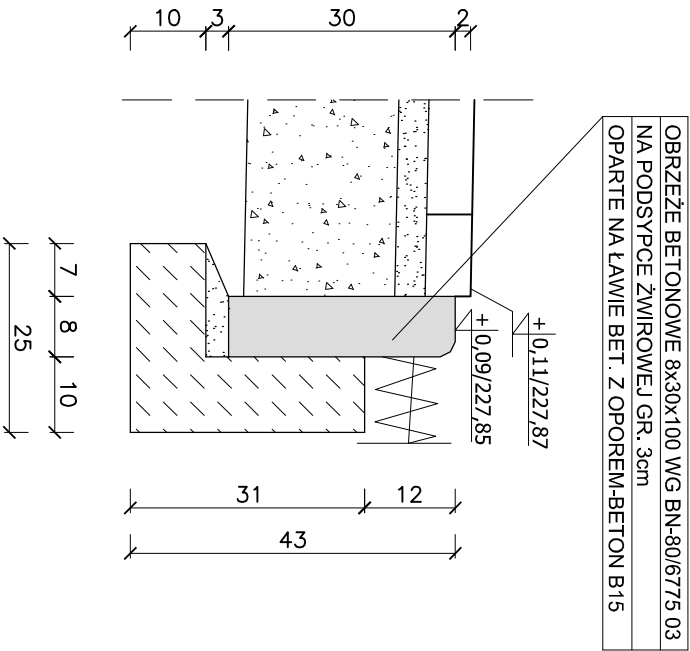

BOISKO PIŁKARSKIE
Szczegóły
Skala 1:10

Wykonawca:	Firma Projektowa KONSPRO D.Obstarczyk, ul.Ceglana 3 Oświęcim		
Obiekt:	BUDOWA BOISKA SPORTOWEGO PRZY MIEJSKIM OŚRODKU SPORTU W ZATORZE WRAZ Z OGRÓDZENIEM, INSTALACJA OŚWIETLENIA BOISKA I ODWODNIENIEM Na działce nr 94/26 obr. 0005, oraz 51/17 obr. 0008, j.ew. 121309, 4 Zator	Data:	06.2024r.
Tytuł rysunku:	BOISKO PIŁKARSKIE - Szczegóły		Skala: 1:10
Projektował	Dariusz Obstarczyk	Podpis:	Nr rys.: 3
Architektura:	Nr upr. w spec. arch. 104/91 B-B	Podpis:	
Projektował	Nr upr. w spec. konstr. 88/91 B-B	Podpis:	
Konstrukcja:	mgr inż. Michał Obstarczyk		
Opracował:	Nr upr. w spec. konstr.-bud. SLK/7038/PWRkb/17 mgr inż. Marta Pilszak	Podpis:	FIRMA PROJEKTOWA KONSPRO 31384 02 09 www.konsproui.pl