
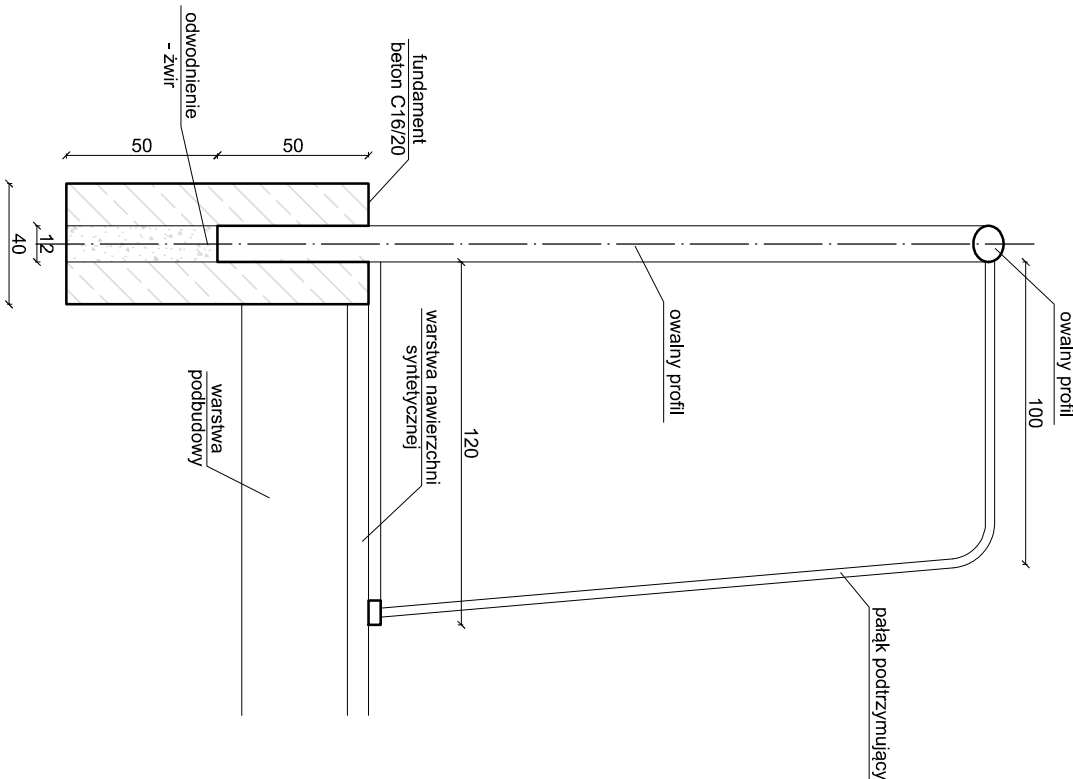
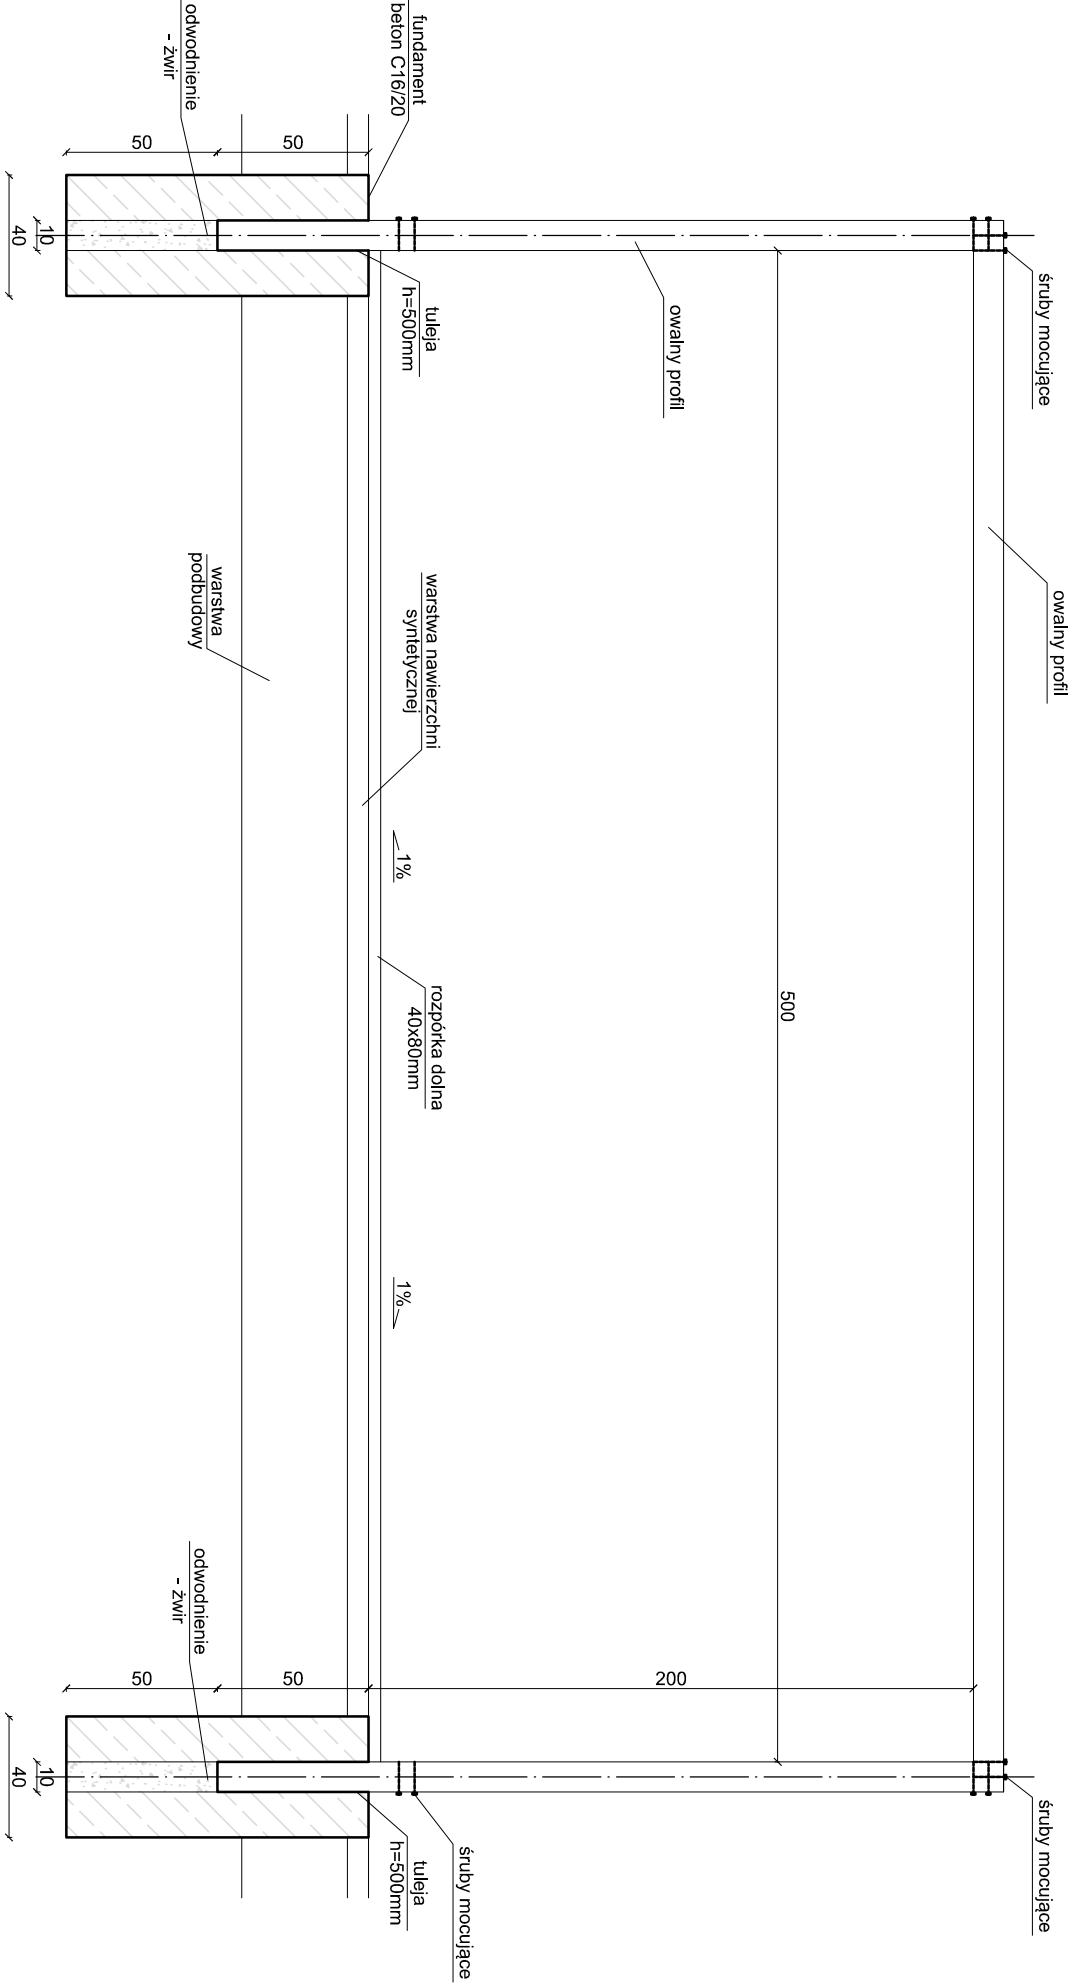


SCHEMAT BRAMKI
DO PIŁKI NOŻNEJ

Skala 1:25

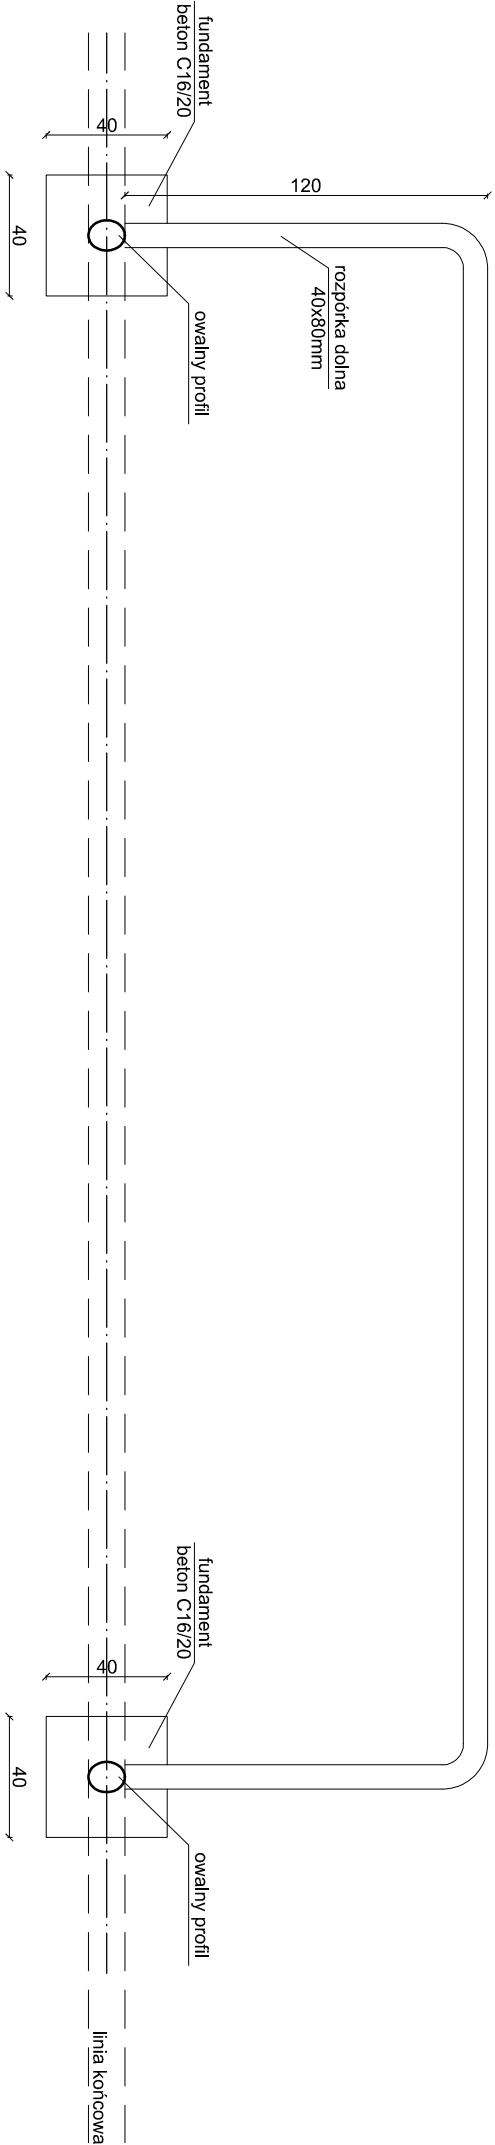

Wykonawca:	Firma Projektowa KONSPRO D.Obstarczyk, ul.Ceglana 3 Oświęcim	Data:	06.2024r.
Obiekt:	BUDOWA BOISKA SPORTOWEGO PRZY MIEJSKIM OŚRODKU SPORTU W ZATORZE WRAZ Z OGRÓDZENIEM, INSTALACJA OŚWIETLENIA BOISKA I ODWODNIENIEM, Na działce nr 94/26 obr. 0005, oraz 51/17 obręb 0008; J.ew. 121309_4 Zator		
Tytuł rysunku:	SCHEMAT BRAMKI DO PIŁKI NOŻNEJ	Skala:	1:25
Projektował:	Dariusz Obstarczyk Nr upr. w spec. arch. 104/91 B-B	Podpis:	
Architektura:	Nr upr. w spec. konstr. 88/91 B-B	Podpis:	
Projektował:	mgr inż. Michał Obstarczyk	Podpis:	
Konstrukcja:	Nr upr. w spec. konstr.-bud. SLK/7038/PWRb/17	Podpis:	
Opracował:	mgr inż. Marta Pilszak	Podpis:	
			FIRMA PROJEKTOWA KONSPRO 31384 02 09 www.konspro.pl