SGG. 6640.3138.2023

Mapa do celów projektowych

usługi geodezyjne
GEOIDA
Zbigniew Furman
ul. Odnoga 18B, 32-600 Poręba Wielka
tel. 607 296 521 NIP 549-129-99-90
e-mail: z-furman@wp.pl

jednostka ewidencyjna: 121309_4 Zator – miasto
obręb: Nr 5 i 8
układ współrzędnych prostokątnych płaskich: układ 2000, południk 18
układ wysokości: PL–EVRF2007–NH
skala: 1:500

Geodeta
ZBIGNIEW FURMAN
32-600 Poręba Wielka
ul. Odnoga 18B, tel. 607 296 521
sporządził: .....

GEODETA UPRAWNIONY
mgr inż. Marcin Nyderek
nr upr. 22891
tel. 506 126 023
sprawdził: .....

Uwaga: Mapa do celów projektowych została wykonana bez ustaleń obciążeń tj. służebności gruntowych ujawnionych w księgach wieczystych

- obszar mapy do celów projektowych
- nieprzekraczalna linia zabudowy
- granice jednostek strukturalnych
- Tereny doliny Skawy chronione jako korytarz ekologiczny, tereny stawów chronione jako ostoja dzikich ptaków
- Tereny narażone na niebezpieczeństwo powodzi: Obszary na których prawdopodobieństwo wystąpienia powodzi jest wysokie i wynosi raz na 10 lat.
- Strefa techniczna od linii wysokiego napięcia 110 kV

Poświadczam, że niniejszy dokument został opracowany w wyniku prac geodezyjnych i kartograficznych, których rezultaty zawiera operat techniczny pozytywnie zweryfikowany. Jednocześnie informuję, że jestem świadomy odpowiedzialności karnej za złożenie fałszywego oświadczenia

Identyfikator zgłoszenia prac geodezyjnych	6640.3138.2023
Organ służby geodezyjnej, który otrzymał zgłoszenie	Starosta oświęcimski
Wykonawca prac geodezyjnych	Geoida Zbigniew Furman
Nr oraz data sporządzenia dokumentu zawierającego wynik pozytywnej weryfikacji	6640.3138.2023 – 36298 z dnia 07.12.2023r.
Imię i nazwisko oraz nr uprawnień zawodowych kierownika prac	mgr inż. Marcin Nyderek Nr upr. 22891

Geodeta
ZBIGNIEW FURMAN
32-600 Poręba Wielka
ul. Odnoga 18B, tel. 607 296 521

Proj linia kablowa nN YKY 5x6mm^2 L=90m wg odrębnego opracowania

Istn. złącze oświetleniowe

Proj rura ochronna min. Ø75; 750N; L=8m wg odrębnego opracowania

Istn. linia kablowa nN typu YAKY 4x185mm^2, ze ST BBW 30533 Zator Parkowa obw. 6 "Karczma River Park" Układ sieci TN-C

Istn. linia kablowa nN YAKY 4x185mm^2 - rozbiórka L=68m

Istn. słup dwutorowej linii WN-110kV nr 57A, relacji: Dwory-Zator / Przeciszów-Skawina Huta

Strefa ochronna elektroenergetycznej linii WN-110kV (Dwory-Zator / Przeciszów-Skawina Huta)

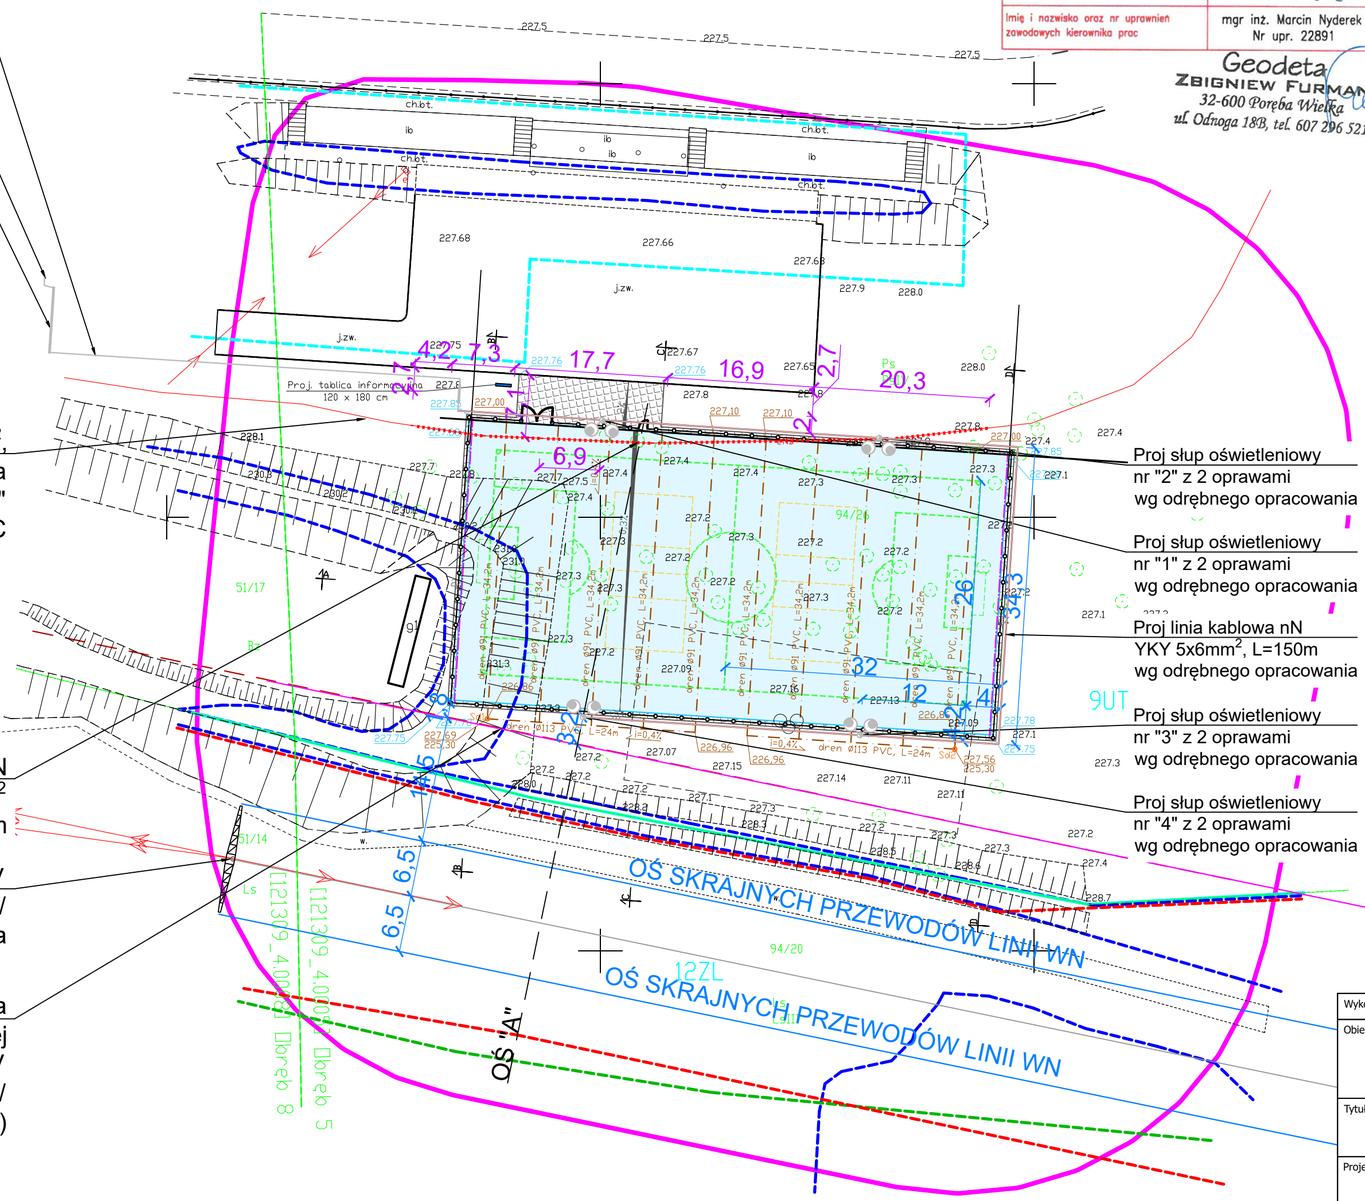

PROJEKT ZAGOSPODAROWANIA TERENU

Skala 1:500

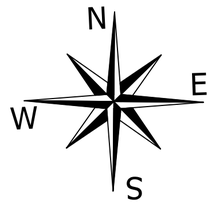

LEGENDA

Elementy istniejące:

- 94/26 — NUMER DZIAŁKI
- GRANICE WŁASNOŚCI
- gD — SIEĆ GAZOWA
- eD — SIEĆ ENERGETYCZNA
- SIEĆ ENERGETYCZNA NAPOWIETRZNA
- wD — SIEĆ WODOCIĄGOWA
- ksD — SIEĆ KANALIZACYJNA SANITARNA
- kdD — SIEĆ KANALIZACYJNA DESZCZOWA
- tD — SIEĆ TELETECHNICZNA
- IST. OGRODZENIE
- IST. INFRASTRUKTURA BOISKA SPORTOWEGO
- IST. BUDYNKI
- IST. DRZEWA
- ODLEGŁOŚĆ 14,5M OD SKRAJNYCH PRZEWODÓW LINNI NAPOWIETRZNEJ WN (110kV) -zgodnie z pismem nr: TD23-12-0285791-03

Elementy projektowane:

- BOISKO TRENINGOWE DO PIŁKI NOŻNEJ - trawa syntetyczna 62.00m x 32.34m
- BOISKO DO PIŁKI SIATKOWEJ
- UTWARDZENIE TERENU
- OGRODZENIE, h=6m

LEGENDA		
SYMBOL		NAZWA
ISTN.	PROJ.	
		słup linii napowietrznej nN
		linia elektroenergetyczna nN
		rura ochronna
		mufa kablowa nN
		złącze kablowe nN
		likwidacja - odcinek
		likwidacja - obiekt
		zakres opracowania
		obszar oddziaływania

Wykonawca:	Firma Projektowa KONSPRO D.Obstarczyk; ul.Ceglana 3 Oświęcim		
Obiekt:	BUDOWA I ROZBIÓRKA ELEKTROENERGETYCZNEJ LINII nN na działce nr 94/26 obręb 0005, j. ew. 121309_4 Zator		Data: 06.2024r.
Tytuł rysunku:	PLAN SYTUACYJNY - BRANŻA ELEKTRYCZNA - STAN ISTNIEJĄCY Z DEMONTAŻEM		Skala: 1:500
Projektował:	mgr inż. Paweł Bania Nr upr. w spec. instal. elektr. SLK/7368/PBE/17	Podpis:	Nr rysunku: E-02
			FIRMA PROJEKTOWA KONSPRO 33 844 02 09 www.konspro.pl