


Przekrój w osi "A"

Istn. słup linii napowietrznej dwutorowej WN-110kV  
nr 57A: seria D2 typ P+2.5

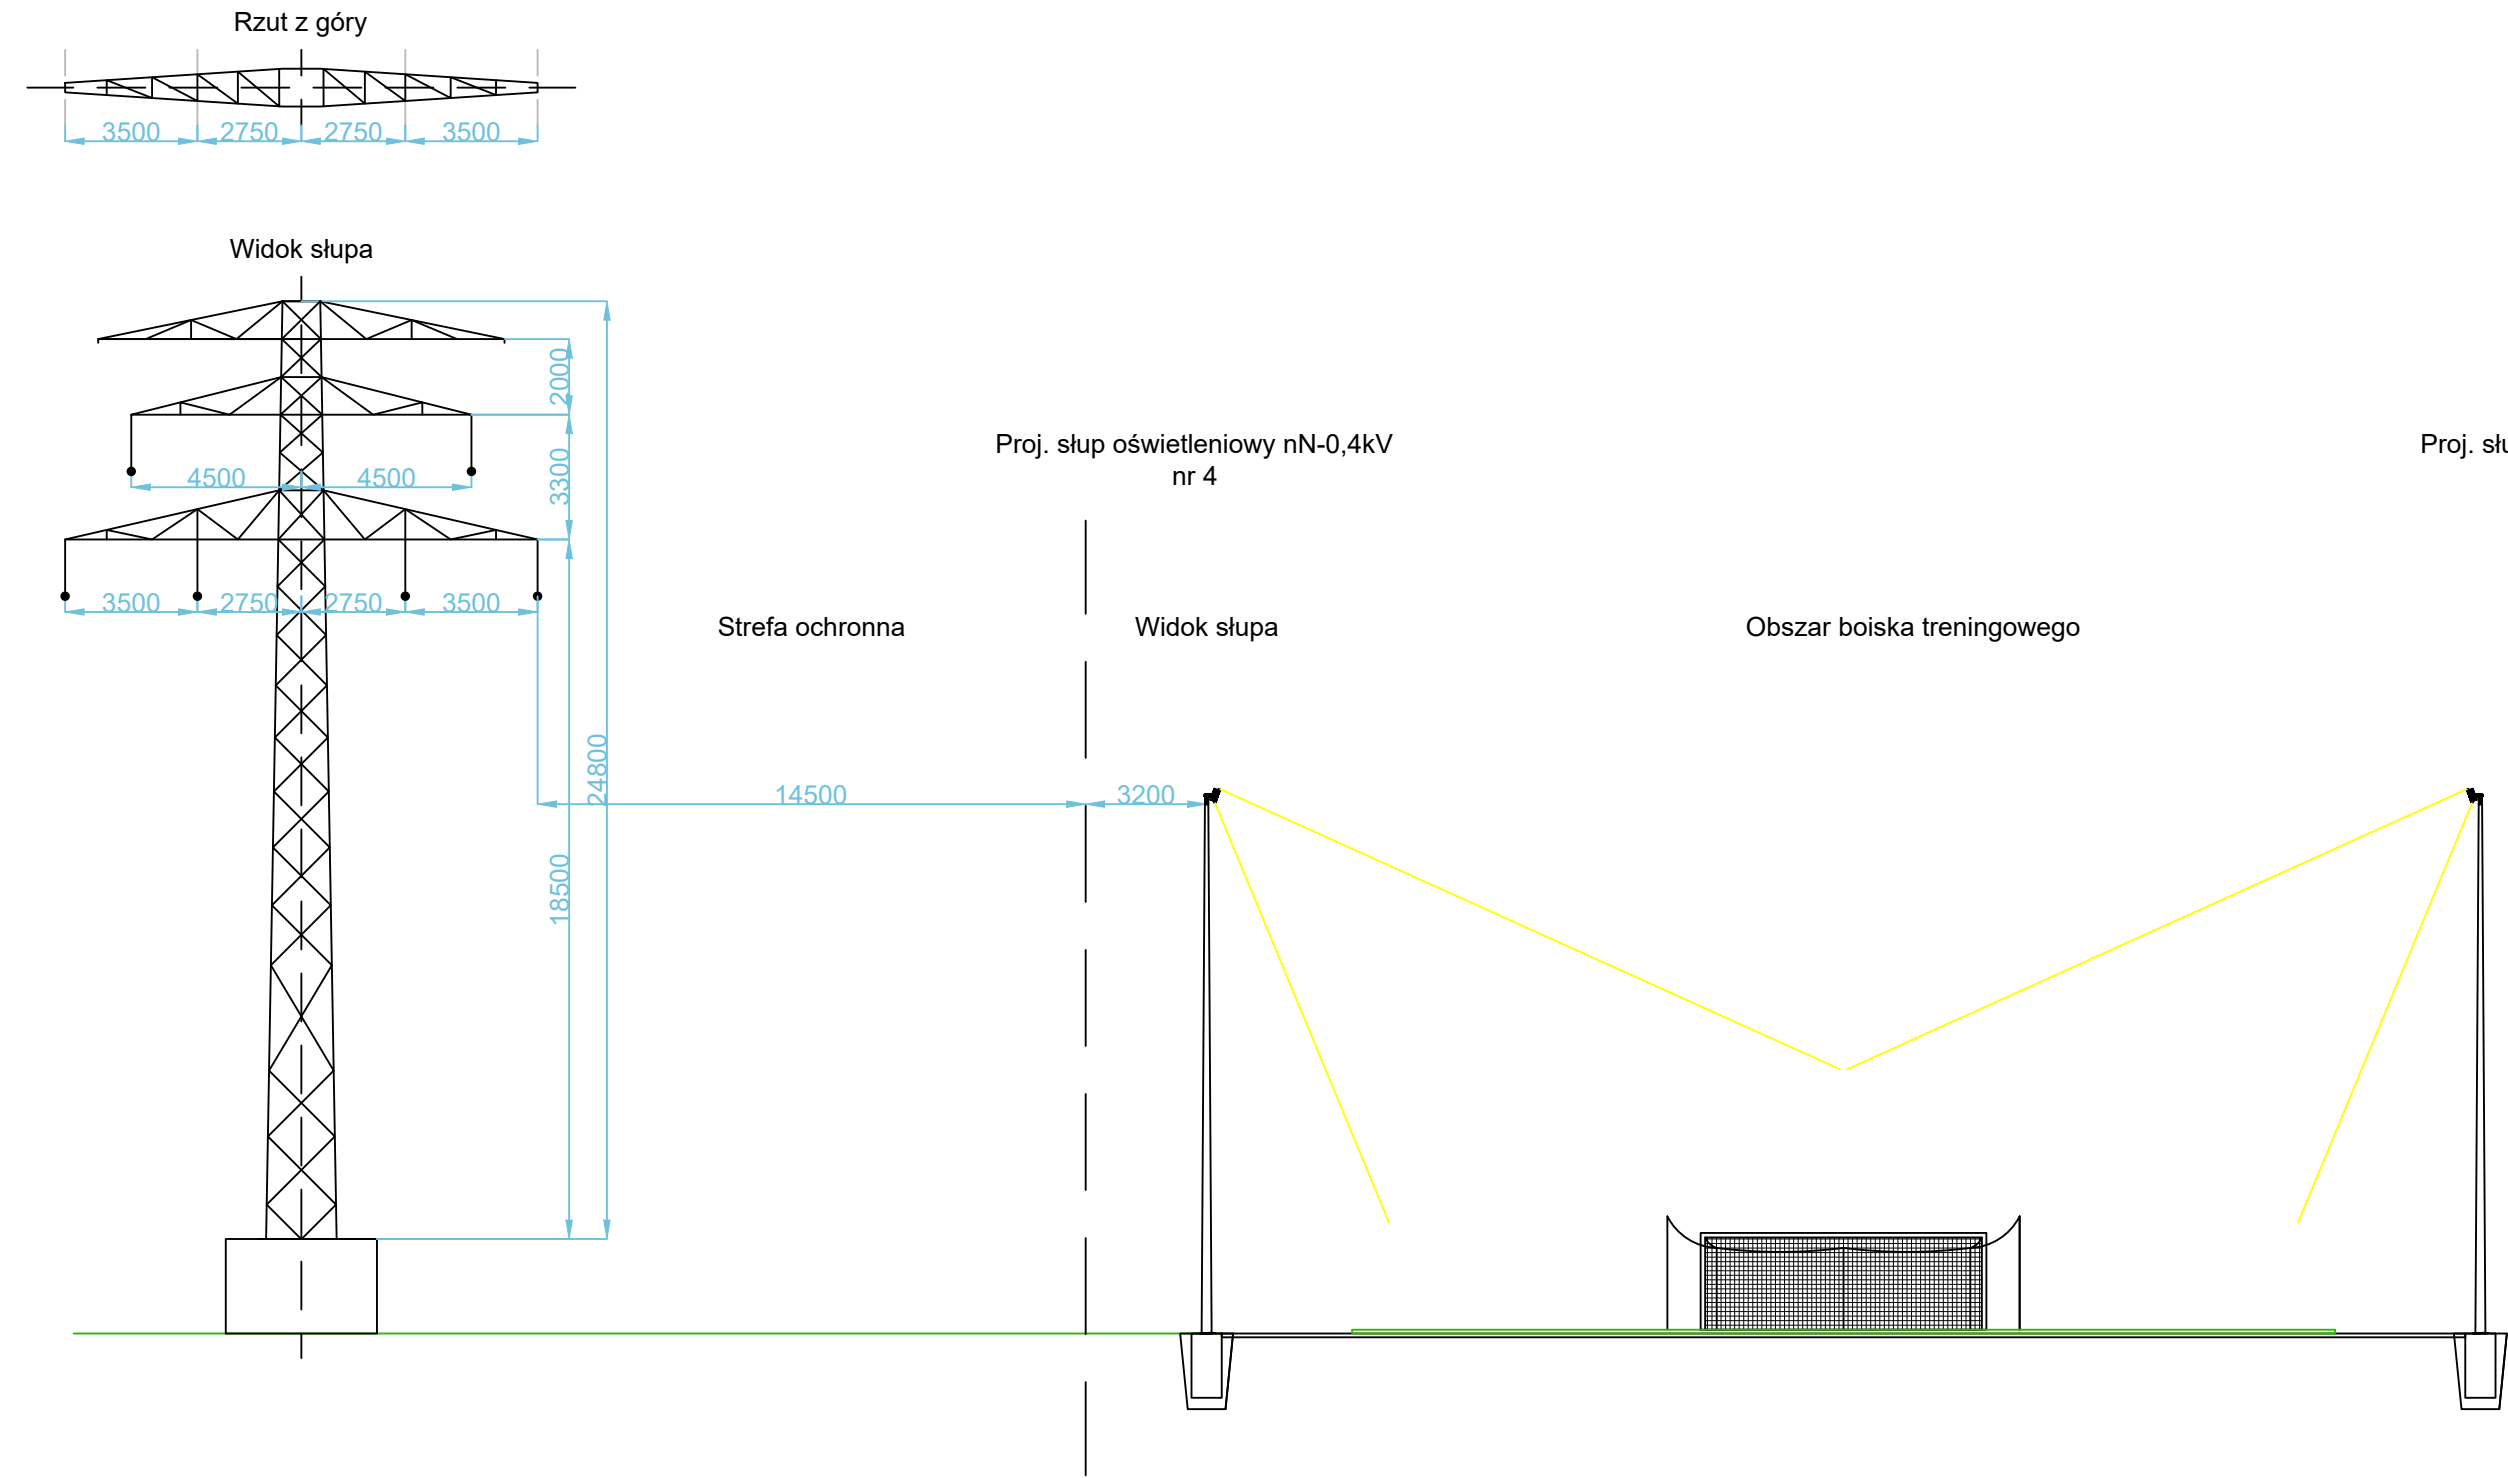

Wykonawca:	Firma Projektowa KONSPRO D.Obstarczyk; ul.Ceglana 3 Oświęcim		
Obiekt:	BUDOWA I ROZBIÓRKA ELEKTROENERGETYCZNEJ LINII nN na działce nr 94/26 obręb 0005, j. ew. 121309_4 Zator	Data:	06.2024r.
Tytuł rysunku:	PRZEKRÓJ POPRZECZNY LINII WN Z OŚWIETLENIEM BOISKA	Skala:	1:200
Projektował:	mgr inż. Paweł Bania Nr upr. w spec. instal. elektr. SLK/7368/PBE/17	Podpis: <i>Bania</i>	Nr rysunku: E-07
FIRMA PROJEKTOWA KONSPRO 33 844 02 09 www.konspro.pl			