


KONSTRUKCJA BRAMY  
W OGRÓDZENIU

Skala 1:20

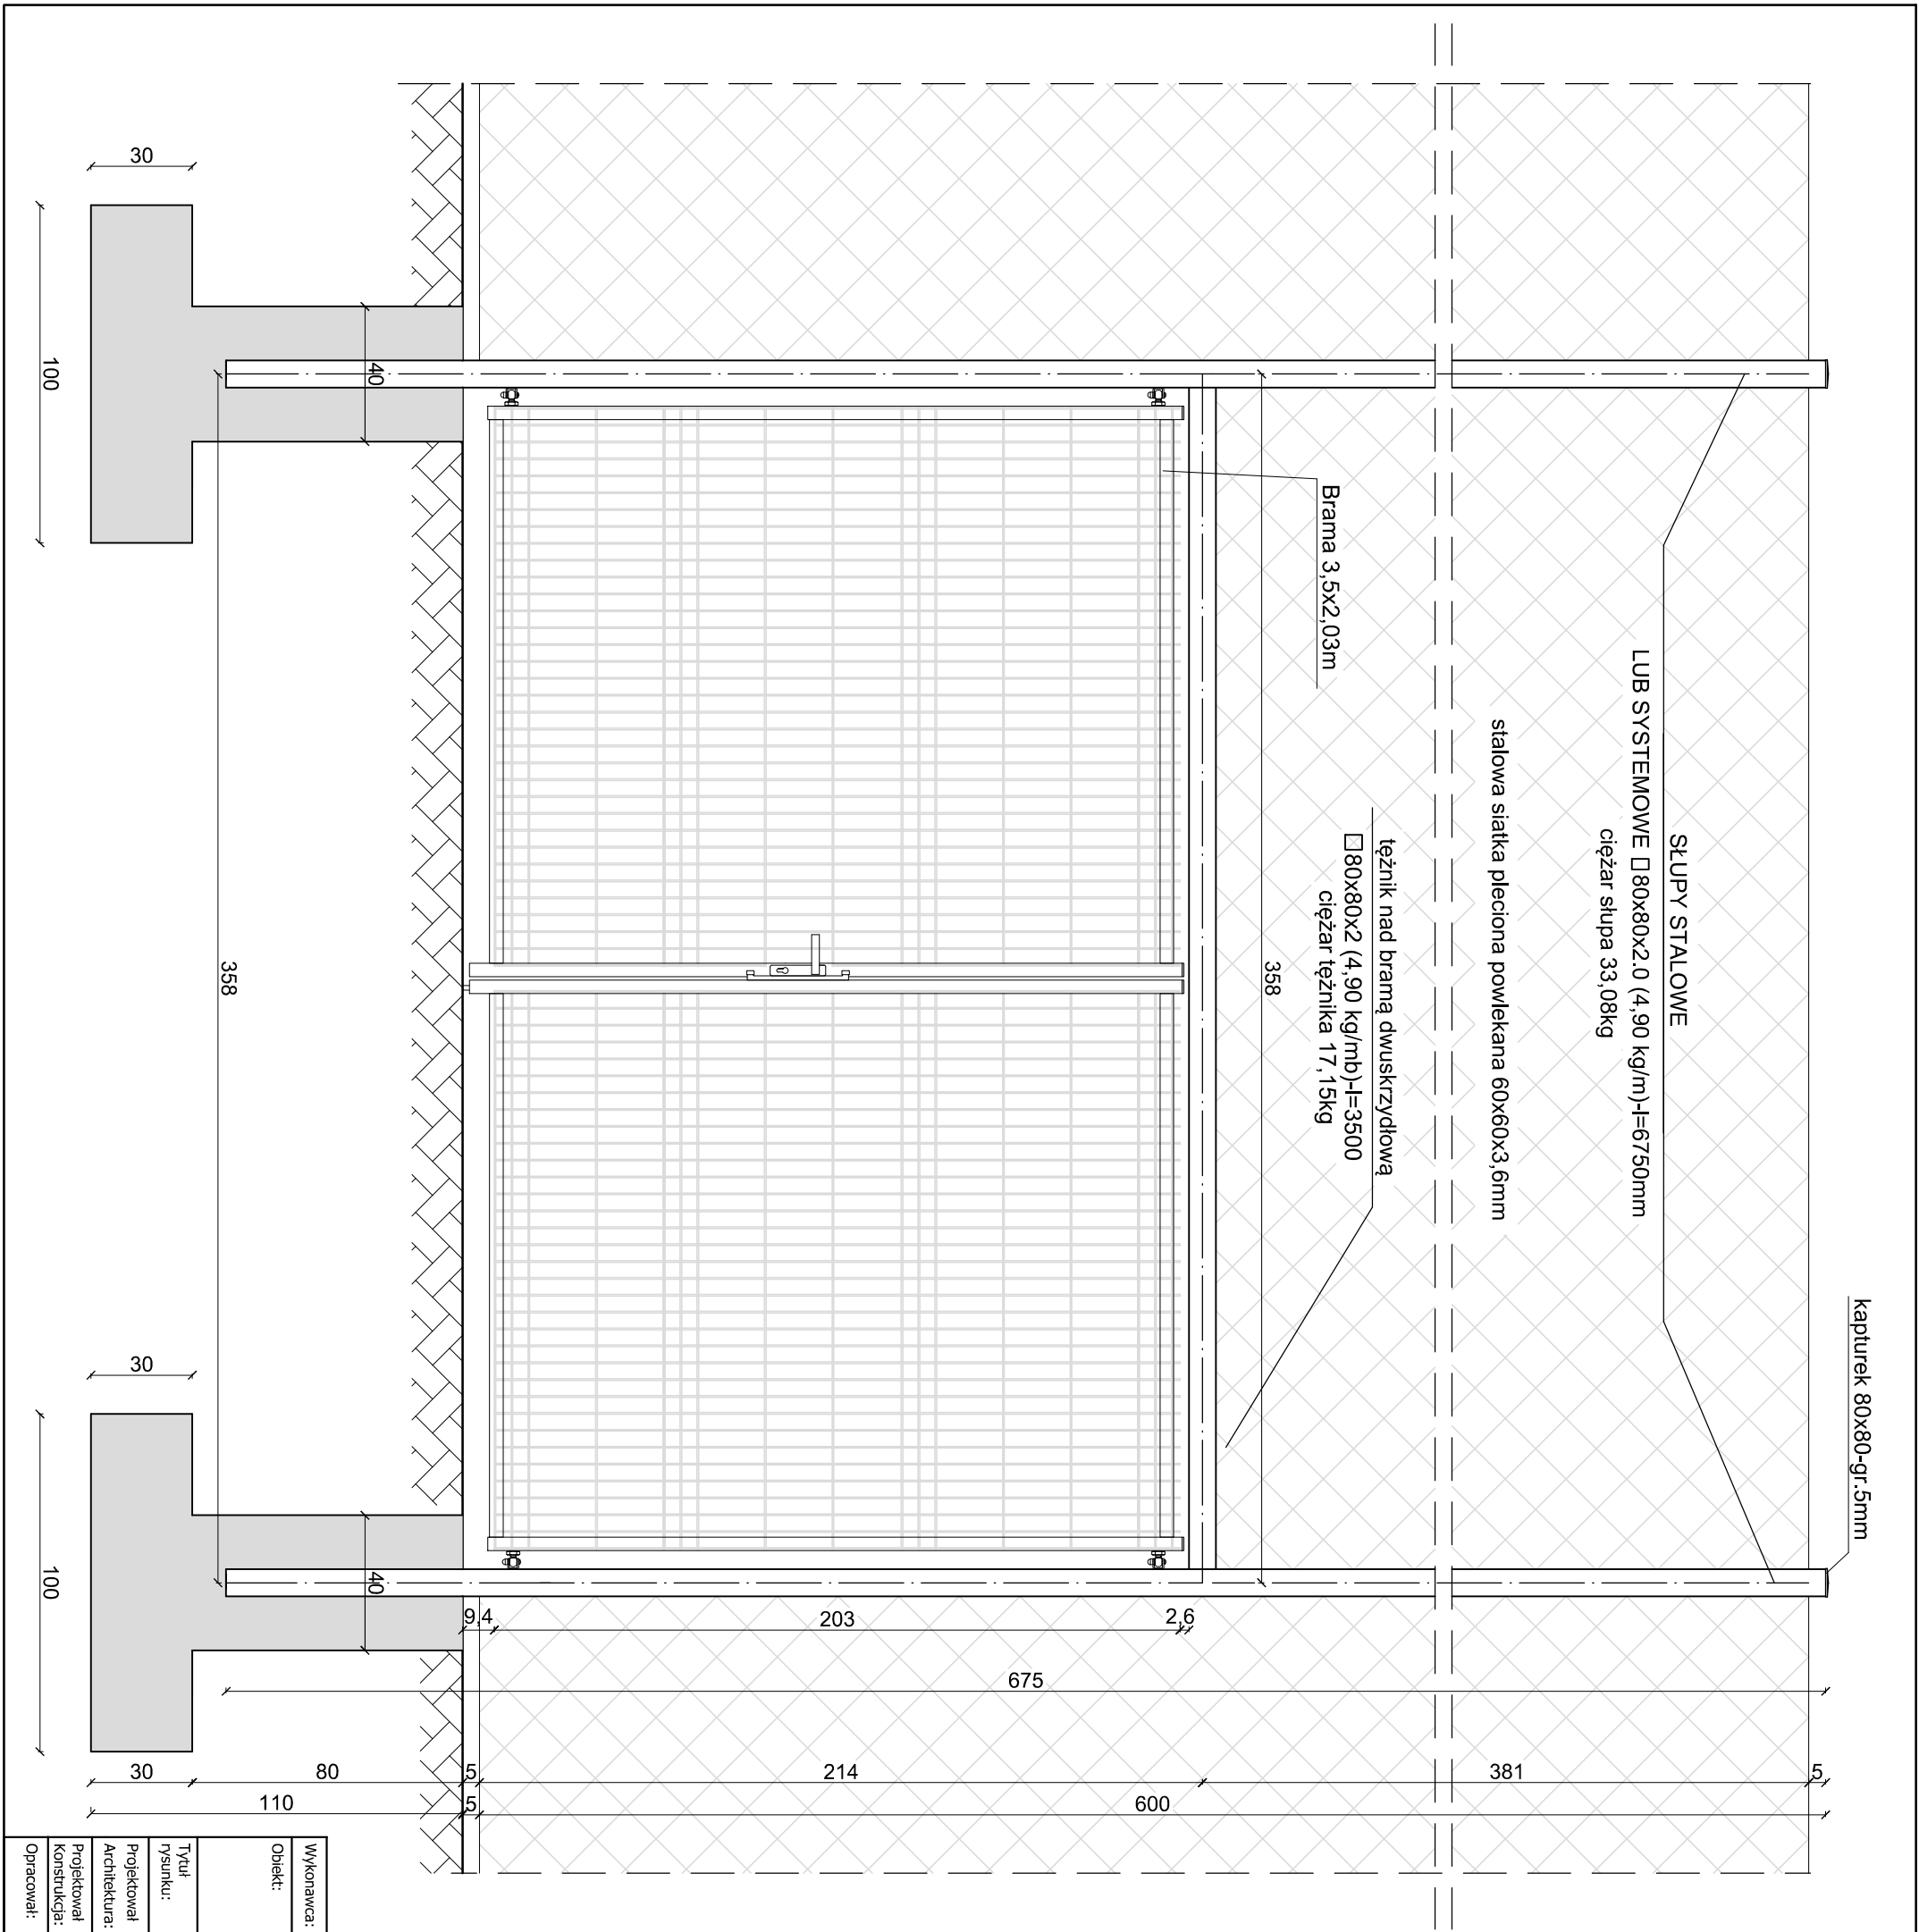

Wykonawca:	Firma Projektowa KONSPRO D.Obstarczyk; ul.Ceglana 3 Oświęcim		
Obiekt:	BUDOWA BOISKA SPORTOWEGO PRZY MIEJSKIM OŚRODKU SPORTU W ZATORZE WRAZ Z OGRÓDZENIEM, INSTALACJA OŚWIETLENIA BOISKA I ODWODNIENIEM, Na działce nr 94/26 obr. 0005, oraz 51/17 obręb 0008; J.ew. 121309_4 Zator	Data:	06.2024r.
Tytuł rysunku:	KONSTRUKCJA BRAMY W OGRÓDZENIU		Skala: 1:20
Projektował Architektura:	Dariusz Obstarczyk Nr upr. w spec. arch. 104/91 B-B	Podpis:	6
Projektował Konstrukcja:	mgr inż. Michał Obstarczyk Nr upr. w spec. konstr.-bud. SLK/7038/PWRkb/17	Podpis:	
Opracował:	mgr inż. Marta Pilszak	Podpis:	
FIRMA PROJEKTOWA KONSPRO 31384 02 09 www.konsproui.pl			