


PRZEKRÓJ TYPOWY PRZEZ OPASKĘ  
CHODNIKOWĄ  
Skala 1:20

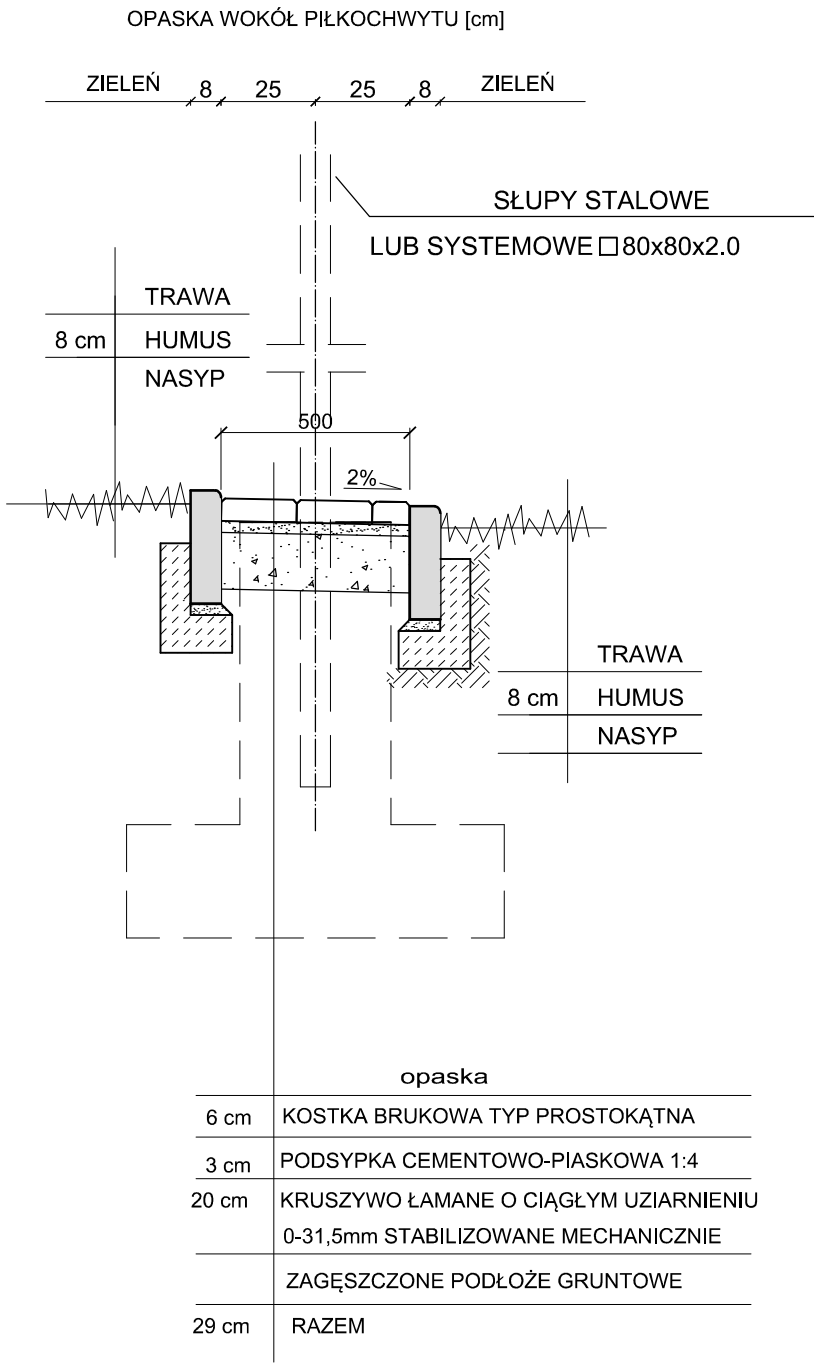

Wykonawca:	Firma Projektowa KONSPRO D.Obstarczyk; ul.Ceglana 3 Oświęcim		
Obiekt:	BUDOWA BOISKA SPORTOWEGO PRZY MIEJSKIM OŚRODKU SPORTU W ZATORZE WRAZ Z OGRODZENIEM, INSTALACJĄ OŚWIETLENIA BOISKA I ODWODNIENIEM Na działce nr 94/26 obr. 0005, oraz 51/17 obręb 0008; j.ew. 121309_4 Zator	Data:	06.2024r.
Tytuł rysunku:	PRZEKRÓJ TYPOWY PRZEZ OPASKĘ CHODNIKOWĄ		Skala: 1:20
Projektował Architektura:	Dariusz Obstarczyk Nr upr. w spec. arch. 104/91 B-B Nr upr. w spec. konstr. 88/91 B-B	Podpis:	Nr rys.: 8
Projektował Konstrukcja:	mgr inż. Michał Obstarczyk Nr upr. w spec. konstr.-bud. SLK/7038/PWBKb/17	Podpis:	
Opracował:	mgr inż. Marta Pilszak	Podpis:	FIRMA PROJEKTOWA <b>KONSPRO</b> 33 644 02 09 www.konspro.pl