



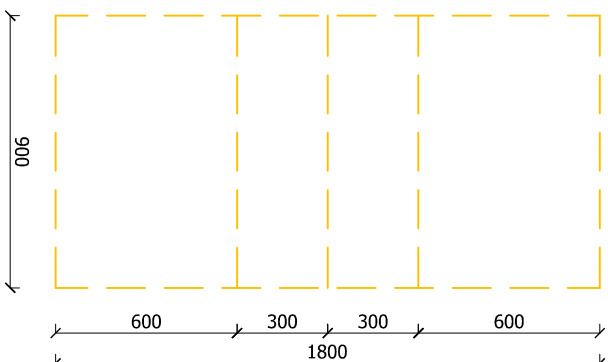

SCHEMAT ROZMIESZCZENIA
LINII I TULEI
Skala 1:250

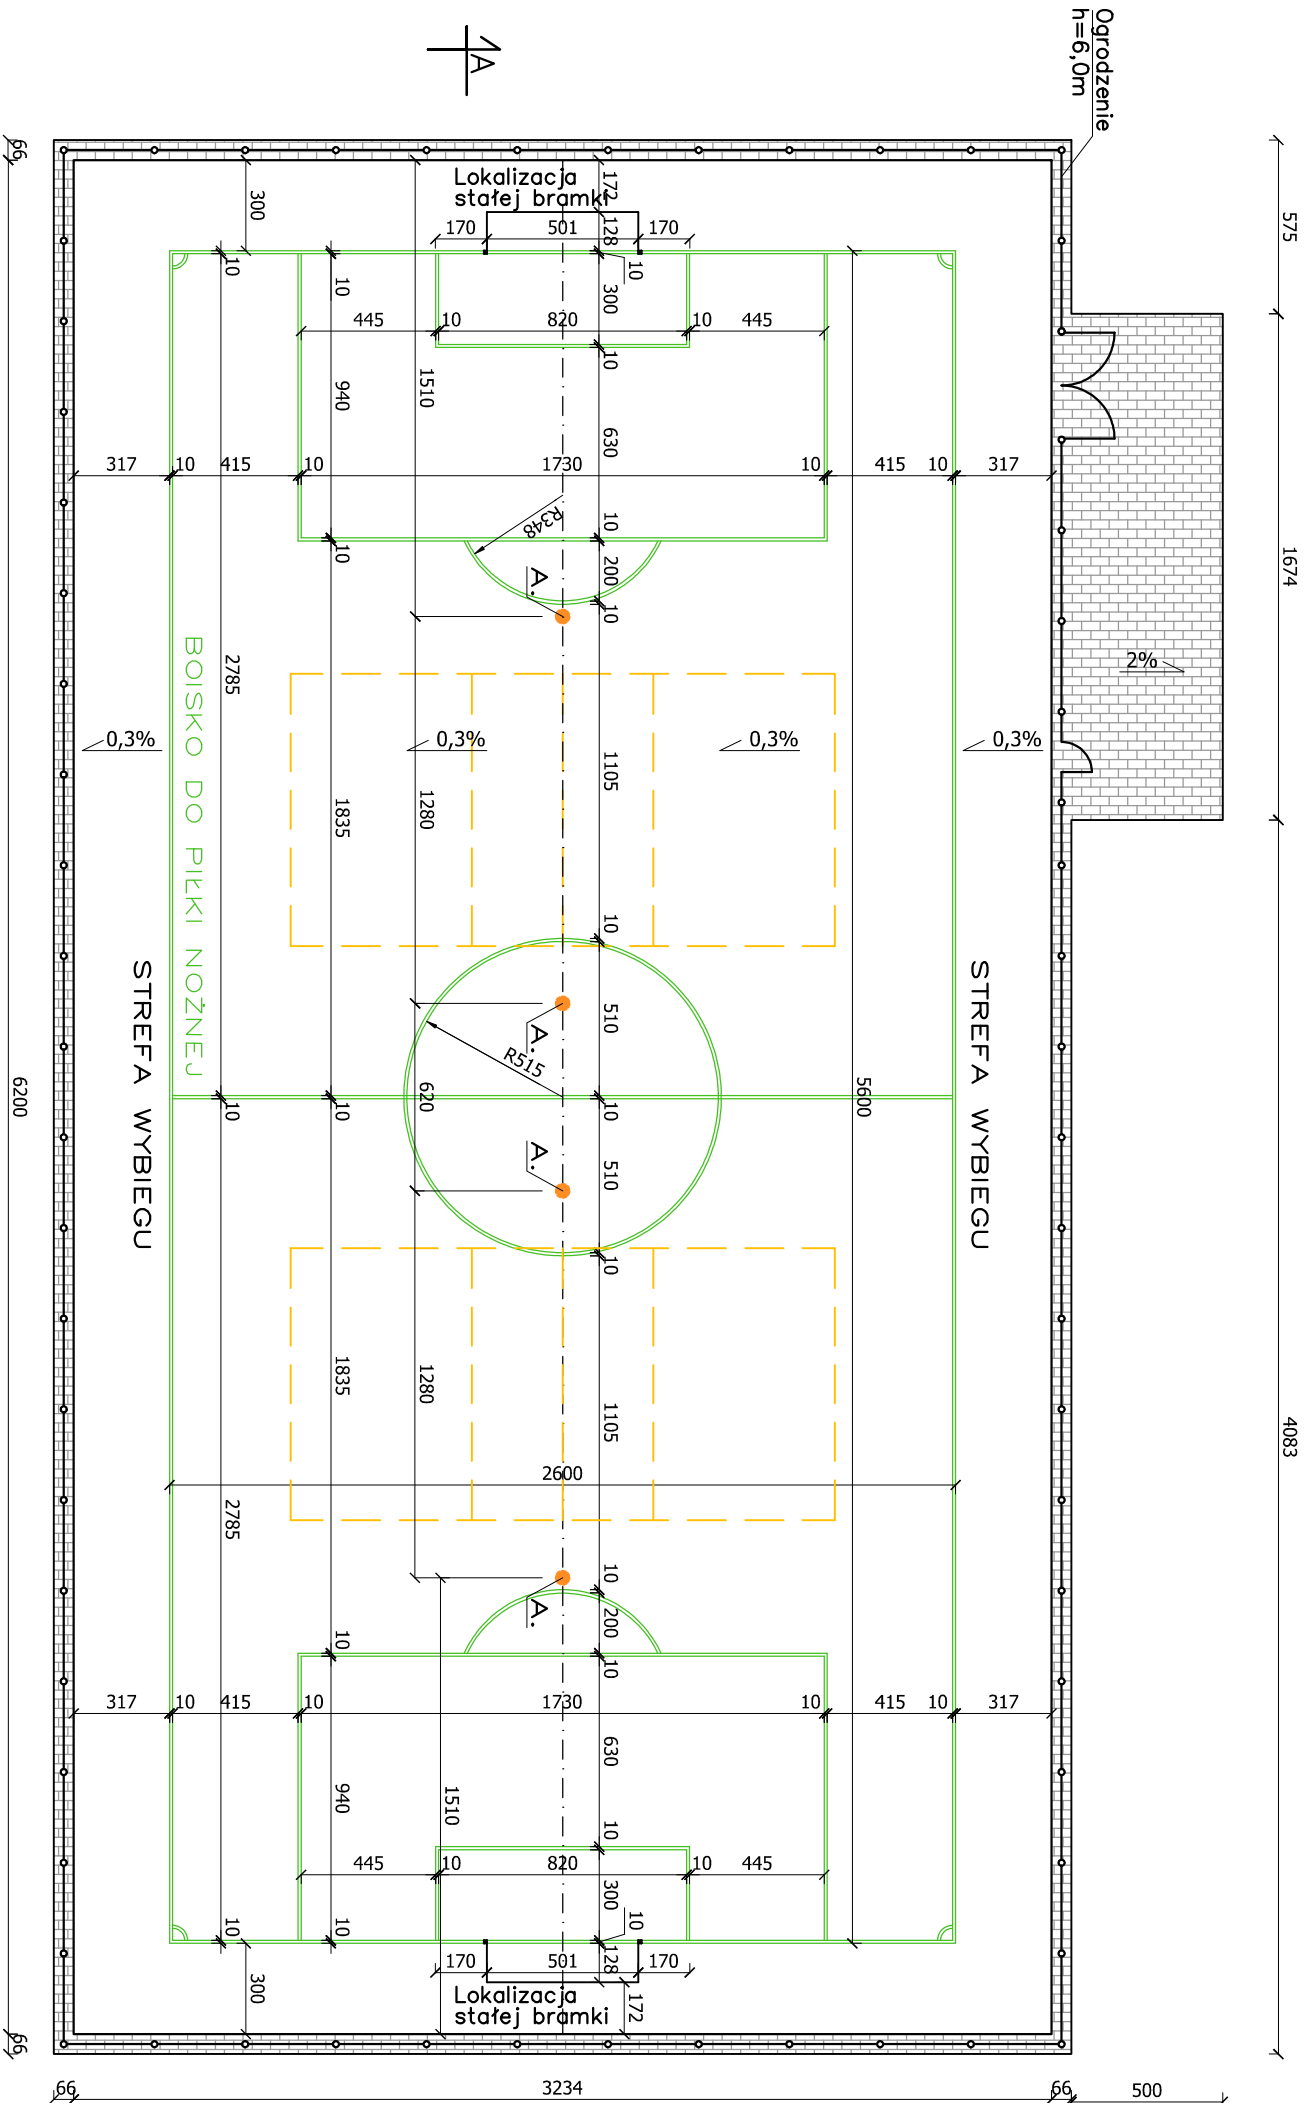

BOISKO DO SIATKÓWKI
Skala 1:250

A. TULEJE NA SŁUPKI UNIVERSALNE (SIATKÓWKI I TENIS ZIEMNY)
UWAGA
1. WYMIARY PODANO W OSIACH TULEI.

Wykonawca:	Firma Projektowa KONSPRO D.Obstarczyk, ul.Ceglana 3 Oświęcim	Data:	
Obiekt:	BUDOWA BOISKA SPORTOWEGO PRZY MIEJSKIM OŚRODKU SPORTU W ZĄTORZE WRAZ Z OGRODZENIEM, INSTALACJA OŚWIETLENIA BOISKA I ODWODNIENIEM		06.2024r.
	Na działce nr 94/26 obr. 0005, oraz 51/17 obr. 0008, j.ew. 121309, 4 Zator		
Tytuł rysunku:	SCHEMAT ROZMIESZCZENIA LINII I TULEI	Skala:	1:250
Projektował	Dariusz Obstarczyk	Podpis:	
Architektura:	Nr upr. w spec. arch. 104/91 B-B		
	Nr upr. w spec. konstr. 88/91 B-B		
Projektował	mgr inż. Michał Obstarczyk	Podpis:	
Konstrukcja:	Nr upr. w spec. konstr.-bud. SLK/7038/PWRk/17		
Opracował:	mgr inż. Marta Pilszak	Podpis:	
			10
			FIRMA PROJEKTOWA KONSPRO 31384102-09 www.konspro.pl