


# STUDNIA CHŁONNA Sd1

## Schemat

Skala 1:20

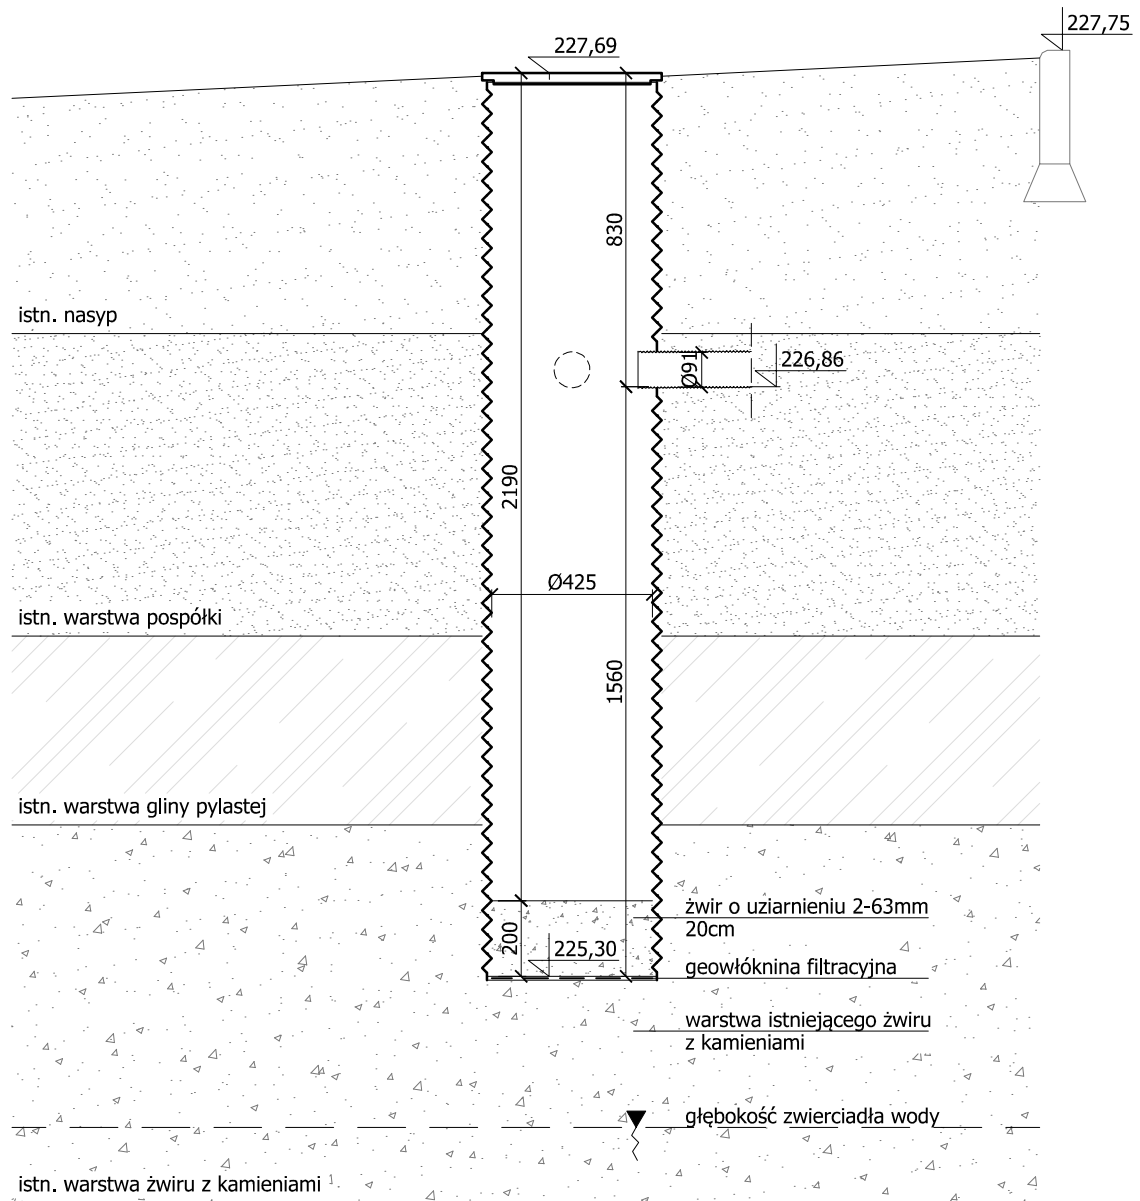

Wykonawca:	Firma Projektowa KONSPRO D.Obstarczyk; ul.Ceglana 3 Oświęcim		
Objekt:	BUDOWA BOISKA SPORTOWEGO PRZY MIEJSKIM OŚRODKU SPORTU W ZATORZE WRĄZ Z OGRODZENIEM, INSTALACJĄ OŚWIETLENIA BOISKA I ODWODNIENIEM Na działce nr 94/26 obr. 0005, oraz 51/17 obr. 0008; j.ew. 121309_4 Zator		Data:  06.2024r.
Tytuł rysunku:	<b>STUDNIA CHŁONNA Sd1 - Schemat</b>		Skala:  1:20
Projektował Inst. Sanit.:	mgr inż. Anna Bęgiak Nr upr. w spec. inst. sanit. MAP/0219/P00S/10	Podpis:	Nr rys.:  12
			FIRMA PROJEKTOWA <b>KONSPRO</b> 33-600-00 WWW.KONSPRO.PL