


Słup (Maszt) oświetleniowy


Rzut z góry

skala 1:20

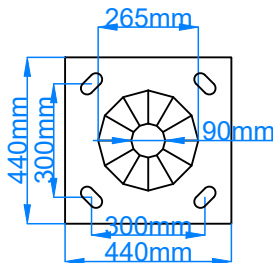

Rzut z boku


skala 1:100

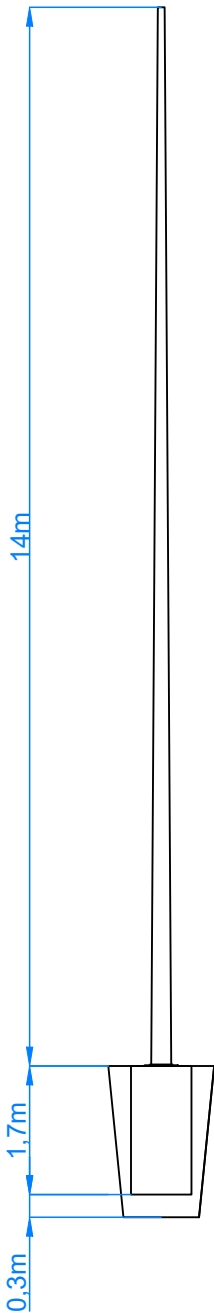

Oprawa oświetleniowa (naświetlacz LED)


Rzut z boku

skala 1:20

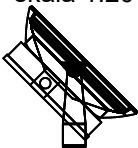


Rzut z przodu

skala 1:20

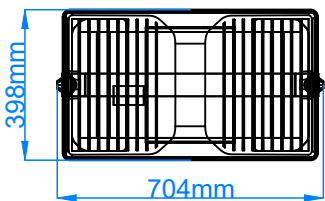

Rzut z góry

skala 1:20

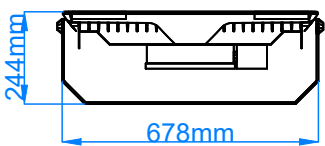

Wysięgnik podwójny opraw (konstrukcja wsporcza)


Rzut z boku

skala 1:20




Rzut z przodu

skala 1:20

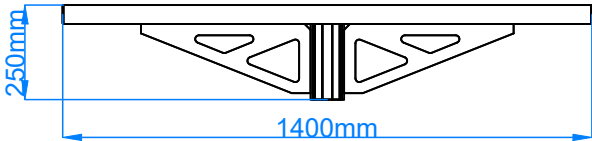

Rzut z góry

skala 1:20

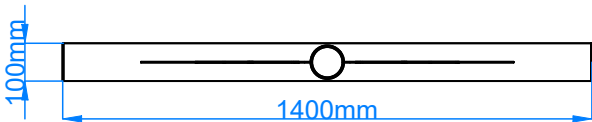

Wykonawca:	Firma Projektowa KONSPRO D.Obstarczyk; ul.Ceglana 3 Oświęcim		
Obiekt:	BUDOWA BOISKA SPORTOWEGO PRZY MIEJSKIM OŚRODKU SPORTU W ZATORZE WRAZ Z OGRODZENIEM, INSTALACJĄ OŚWIETLENIA BOISKA I ODWODNIENIEM Na działce nr 94/26 obręb 0005, oraz 51/17 obręb 0008, j. ew. 121309_4 Zator	Data:	06.2024r.
Tytuł rysunku:	WIDOK SŁUPA OŚWIETLENIOWEGO WRAZ Z OSPRZETEM		Skala: -:-
Projektował:	mgr inż. Paweł Bania Nr upr. w spec. instal. elektr. SLK/7368/PBE/17	Podpis:	Nr rysunku: E-06
			KONSPRO FIRMA PROJEKTOWA 33 844 02 09 www.konspro.pl