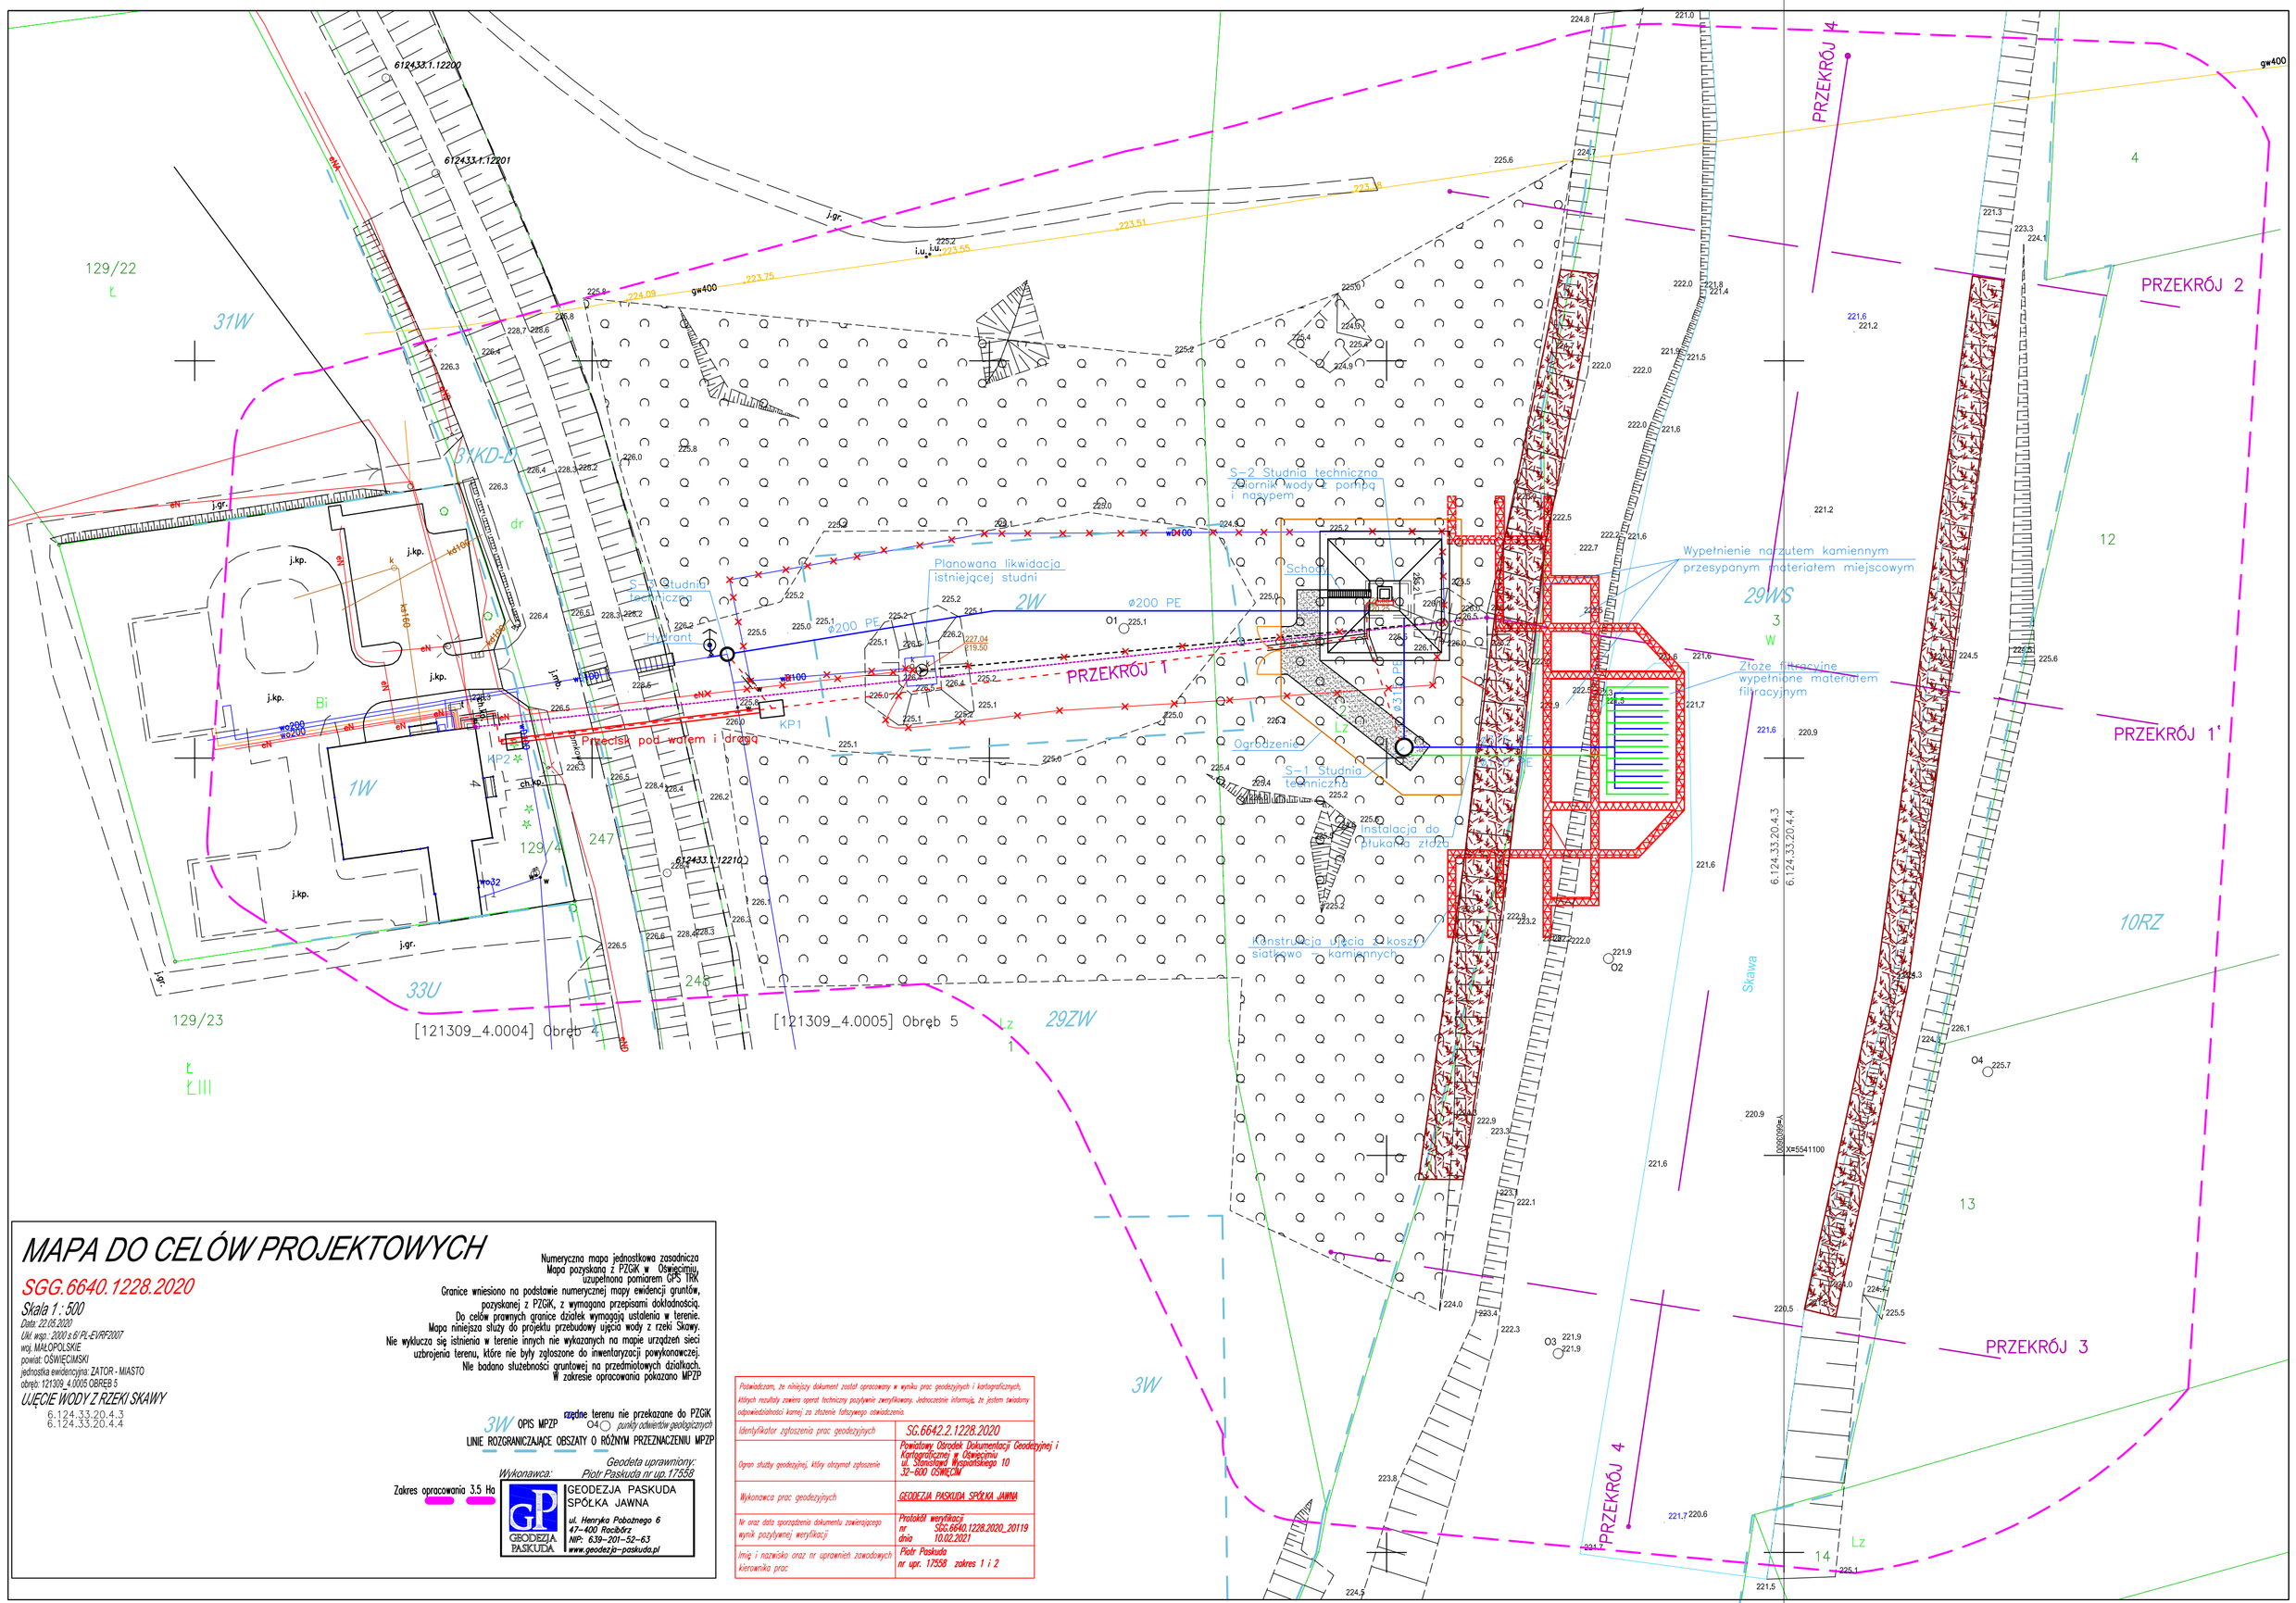


# MAPA DO CELÓW PROJEKTOWYCH

SGG.6640.1228.2020

Skala 1.: 500

Data: 22.05.2020
Ukł. wsp.: 2000 s.r.t6 PL-EVRF2007
wg. MAŁOPOLSKIE
powiat: OŚWIĘCIMSKO
jednostka ewidencyjna: ZATOR - MIASTO
obręb: 121309_4.0005 OBRĘB 5

UJĘCIE WODY Z RZEKI SKAWY
6.124.33.20.4.3
6.124.33.20.4.4

Numeryczna mapa jednostkowo zasadnicza
Mapa pozyskana z PZGiK w Obsługowej, uzupełniona pomiarem GPS RTK
Granice wniesiono na podstawie numerycznej mapy ewidencji gruntów, pozyskanej z PZGiK, z wymogiem przepisami dokładnością.
Do celów prawnych granice działek wymagają ustalenia w terenie.
Mapa niniejsza służy do projektu przebudowy ujęcia wody z rzeki Skawy.
Nie wyklucza się istnienia w terenie innych nie wykazanych na mapie urządzeń sieci uzbrojenia terenu, które nie były zgłoszone do zewnętrzacji powykonawczej.
Nie badano służebności gruntowej na przedmiotowych działkach.
W zakresie opracowania pokazano MPZP

3W OPIS MPZP
granice terenu nie przekazane do PZGiK
OK granice elementów geologicznych
LINIE ROZGRANICZAJĄCE OBSZARY O RÓŻNYM PRZEZNACZENIU MPZP

Geodeta uprawniony:
Wykonawca: Piotr Paskuda nr up. 17558
Zakres opracowania 3.5 Ha

GEODEZJA PASKUDA SPÓŁKA JAWNA
ul. Henryka Pobożnego 6
47-400 Raciborz
NIP: 639-201-52-61
www.geodezja-paskuda.pl

Poświadczam, że niniejszy dokument został opracowany w wyniku prac geodezyjnych i kartograficznych, których rezultaty zawiera operat techniczny pozyskania zweryfikowany. Jednocześnie informuję, że jestem świadomy odpowiedzialności karnej za złożenie fałszywego oświadczenia.

| | |
|---|---|
| Identyfikator zgłoszenia prac geodezyjnych | SG.6642.2.1228.2020 |
| Organ służby geodezyjnej, który otrzymał zgłoszenie | Powiatowy Ośrodek Dokumentacji Geodezyjnej i Kartograficznej w Oświęcimiu ul. Stanisława Wyspiańskiego 10 32-600 OŚWIĘCIM |
| Wykonawca prac geodezyjnych | GEODEZJA PASKUDA SPÓŁKA JAWNA |
| Nr oraz data sporządzenia dokumentu zawierającego wyniki pozyskanej weryfikacji | Protokół weryfikacji nr SG.6640.1228.2020_20119 dnia 10.02.2021 |
| Imię i nazwisko oraz nr uprawnień zawodowych kierownika prac | Piotr Paskuda nr upr. 17558 zakres 1 i 2 |

# Legenda

- Konstrukcja ujęcia wody
- Rurociągu w ujęciu wody
- Studnia techniczna S2 ze zbiornikiem
- Studnie techniczne S1 i S3
- Hydrant nadziemny z zasuwą odcinającą
- Rurociągi wody surowej
- Rurociąg płuczący złoże
- Projektowana trasa kabli zasilających, sterowniczych, transmisji danych
- Projektowany przecisko pod wałem i drogą
- Utwardzenie terenu przy zbiorniku
- Umocnienie brzegów opaską z narzutu kamiennego
- Ogrodzenie studni technicznej
- Likwidacja rurociągu pomiędzy istniejącymi studniami
- Likwidacja intsalacji wodociągowej
- Likwidacja intsalacji elektroenergetycznej
- Proj. rozdzielnica zasilająco-sterownicza ujęcia wody
- Proj. rura osłonowa projektowanych kabli (HDPE 110mm)
- KP1
- KP2 Proj. komora przewiertowa końcowa o wym. 2m x 2m, głębokość: ~2,5m; Proj. komora przewiertowa startowa o wym. 3m x 2m, głębokość: ~1,7m

| | | | |
|---|---|---|---|
| **Biuro Usług Inżynierskich VESI Andrzej Bury**<br>ul. Mickiewicza 10/7<br>41-300 Dąbrowa Górnicza | | **Inwestor:**<br>**Zakład Gospodarki Komunalnej Sp. z o.o**<br>**ul. Zamkowa 4; 32-640 Zator** | |
| **NBM Technologie Mroczka i Wspólnicy s.j.**<br>ul. Bór 143/157<br>42-202 Częstochowa | | **Nazwa zadania:**<br>Budowa ujęcia z rzeki Skawy wraz z przebudową istniejącej infrastruktury na działkach nr 1,2,4 - obręb nr 5 i 129/4,247, 248 - obręb nr 4 w m. Zator | |
| **Opracował:** | **Nazwiska** | **Podpis** | **Nazwa opracowania: CZĘŚĆ I i II:**<br>**Projekt ujęcia wód w km 4+855**<br>**Przebudowa istniejącej infrastruktury** |
| **Projektant** br. hydrotechniczna | **mgr inż. Andrzej Bury**<br>**Upr. Nr.: SLK/7065/PBH/16** | | |
| **Sprawdzający** br. hydrotechniczna | **mgr inż. Czesław Lew**<br>**Upr. Nr.: E-4V/7210/I35/92** | | **Tytuł rysunku:** |
| **Projektant** br. instalacyjna sanitarna | **mgr inż. Tomasz Tarapacz**<br>**Upr. Nr.: SLK/3144/PWOS/10** | | Projekt zagospodarowania terenu |
| **Sprawdzający** br. instalacyjna sanitarna | **mgr inż. Izabela Ściubidło**<br>**Upr. Nr.: SLK/7487/PBWS/17** | | |
| **Projektant** br. instalacyjna elektryczna | **mgr inż. Paweł Kożuch**<br>**Upr. Nr.: SLK/4013/PWOE/11** | | |
| **Sprawdzający** br. instalacyjna elektryczna | **mgr inż. Paweł Blady**<br>**Upr. Nr.: SLK/0366/PWOE/04** | | **Data:** 02.2022r. / **Skala** 1:500 / **Nr rys.** BH- PZT-01 |