


SCHEMAT TECHNOLOGICZNY
UJĘCIE Z RZEKI
SKAWY W ZATORZE

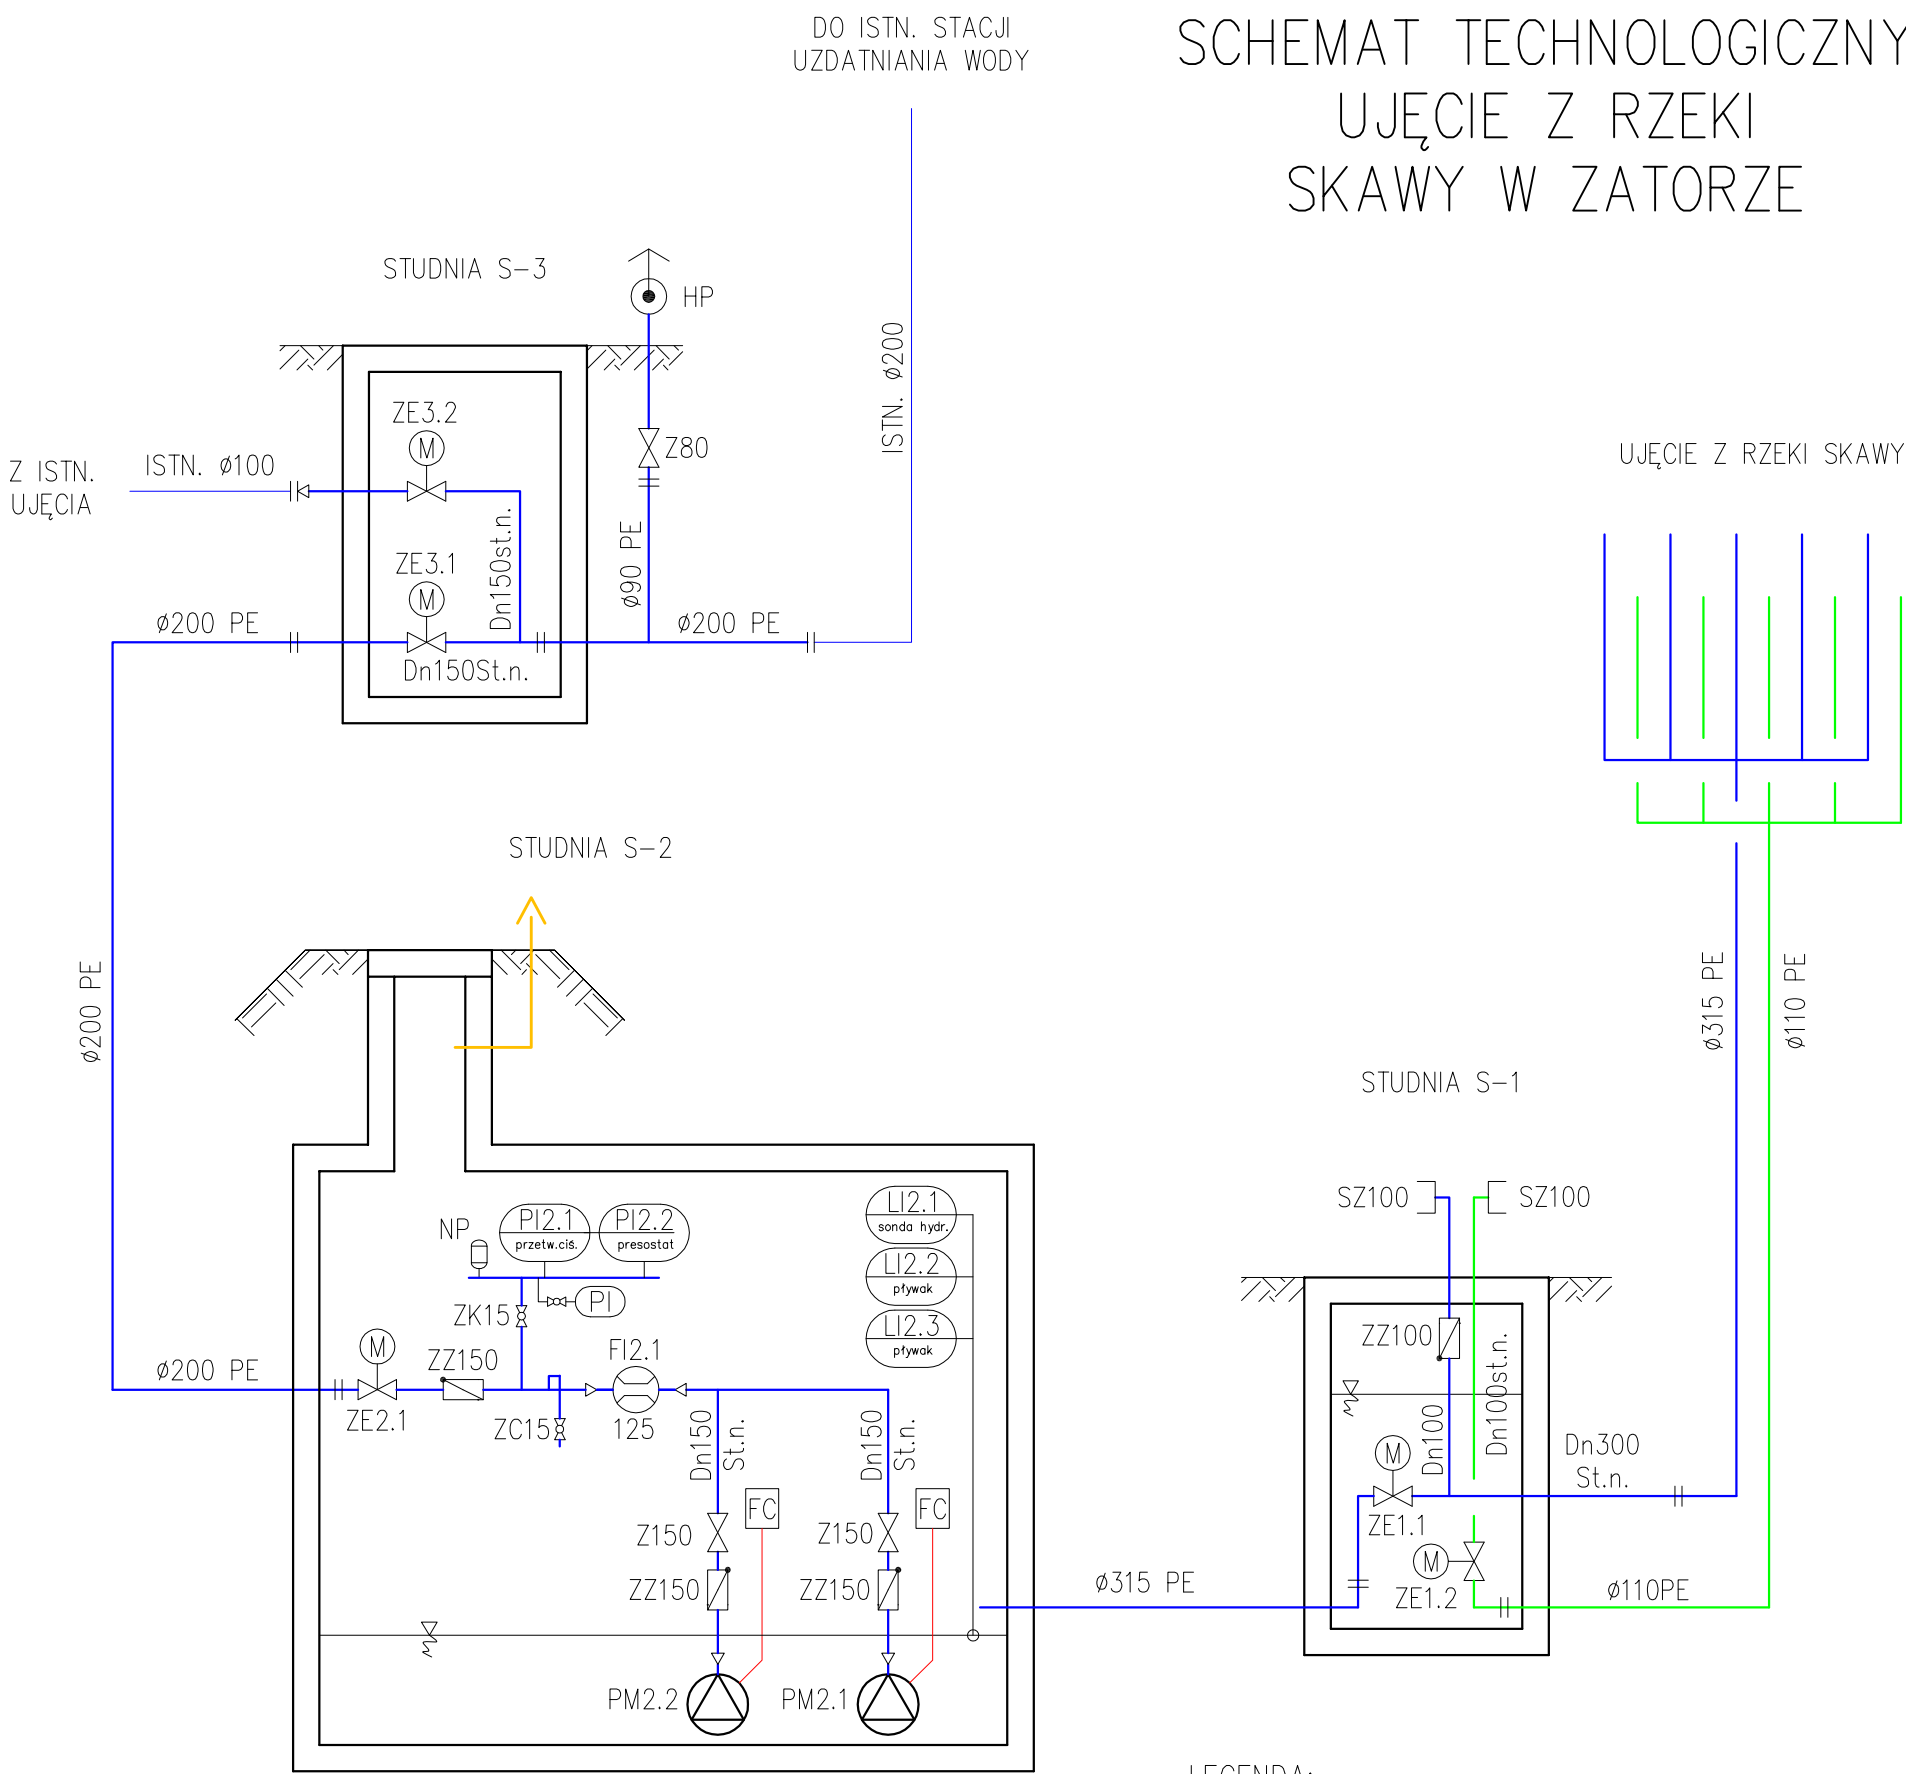

- LEGENDA:
- PROJ. RUROCIĄG WODY SUROWEJ
 - ISTN. RUROCIĄG WODY SUROWEJ
 - PROJ. RUROCIĄG DO PŁUKANIA ZŁOŻA
 - PROJ. ODPOWIETRZENIE

OZNACZENIA ZG. Z ZESTAWIENIEM URZĄDZEŃ TECHNOLOGICZNYCH I ARMATURY

Biuro Usług Inżynierskich VESI Andrzej Bury ul. Mickiewicza 10/7 41-300 Dąbrowa Górnicza		Inwestor: Zakład Gospodarki Komunalnej Sp. z o.o ul. Zamkowa 4; 32-640 Zator		
NBM Technologie Mroczka i Wspólnicy s.j. ul. Bór 143/157 42-202 Częstochowa		Nazwa zadania: Budowa ujęcia z rzeki Skawy wraz z przebudową istniejącej infrastruktury		
Opracował:	Nazwiska	Podpis	Nazwa opracowania: CZĘŚĆ II	
Projektant br. instalacyjna sanitarna	mgr inż. Tomasz Tarapacz Upr. Nr.: SLK/3144/PWOS/10		Przebudowa istniejącej infrastruktury	
Sprawdzający br. instalacyjna sanitarna	mgr inż. Izabela Ściubidło Upr. Nr.: SLK/7487/PWBS/17		Tytuł rysunku: Schemat technologiczny ujęcie z rzeki Skawy w Zatorze	
		Data: 04.2021r.	Skala ---	Nr rys. IS-PB-01