



ZABEZPIECZENIE KABLI NA CZAS ROBÓT

(do pozostawienia jako zabezpieczenie docelowe)

PRZEKRÓJ A-A

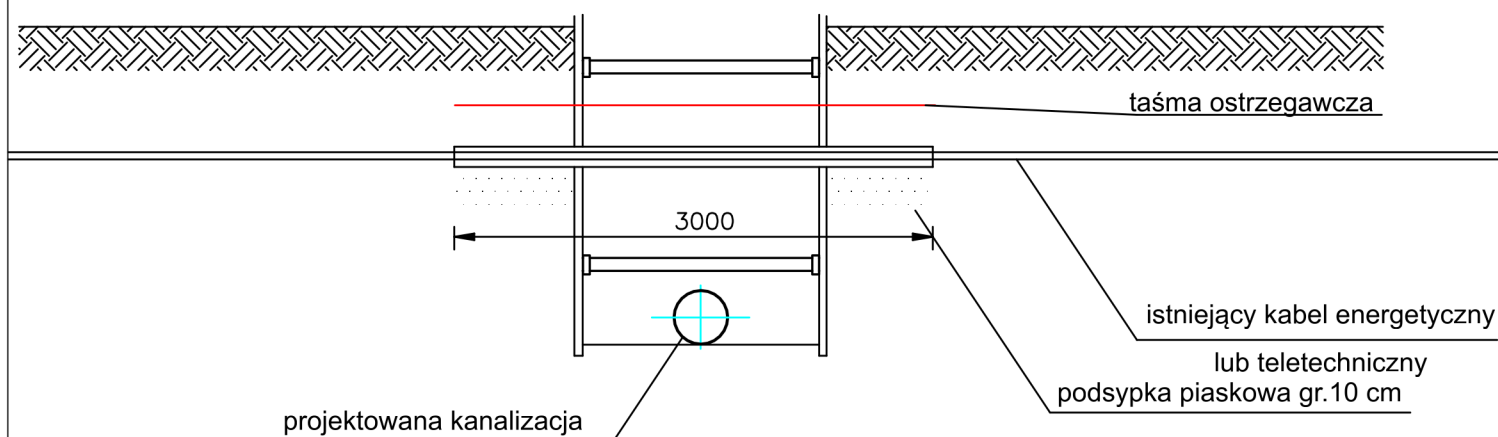

PRZEKRÓJ B-B

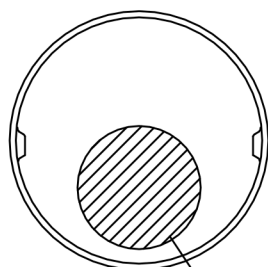

UWAGA:

- 1 Zastosować rury ochronne dwudzielne $l=3.0$ m
- 2 Końce rury ochronnej uszczelnić pianką poliuretanową
3. Nad rurą ochronną ułożyć taśmę ostrzegawczą koloru czerwonego



PRACOWNIA INŻYNIERSKA S1 MARCIN HAJOST

43-300 Bielsko - Biała, ul. Barlickiego 15/6

NIP 549-164-37-72 | pracownias1@onet.pl | tel. 500 107 085 | tel/fax: (33) 499 97 55

temat projektu:	Przebudowa dróg wewnętrznych - ul. Jutrzenki i ul. Miodowej w Podolszu, Gmina Zator.		
inwestor:	Gmina Zator Plac Marszałka Józefa Piłsudskiego 1 32-640 Zator		
adres inwestycji:	ul. Jutrzenki, ul. Miodowa 32-640 Podolsze		
tytuł rysunku:	Zabezpieczenie kabli		
stadium:	Projekt wykonawczy		
branża:	Sanitarna		
projektował:	mgr inż. Magdalena Kopczyńska nr upr. SLK/2517/POOS/09		
sprawił:	mgr inż. Monika Bogunia nr upr. SLK/3074/PWOS/10		
data:	12.2021	skala:	schemat
		nr rys.	9