



Pik = 0+093,94
Skala 1:100/100
Nr PP = 11

P.P. = 224,00

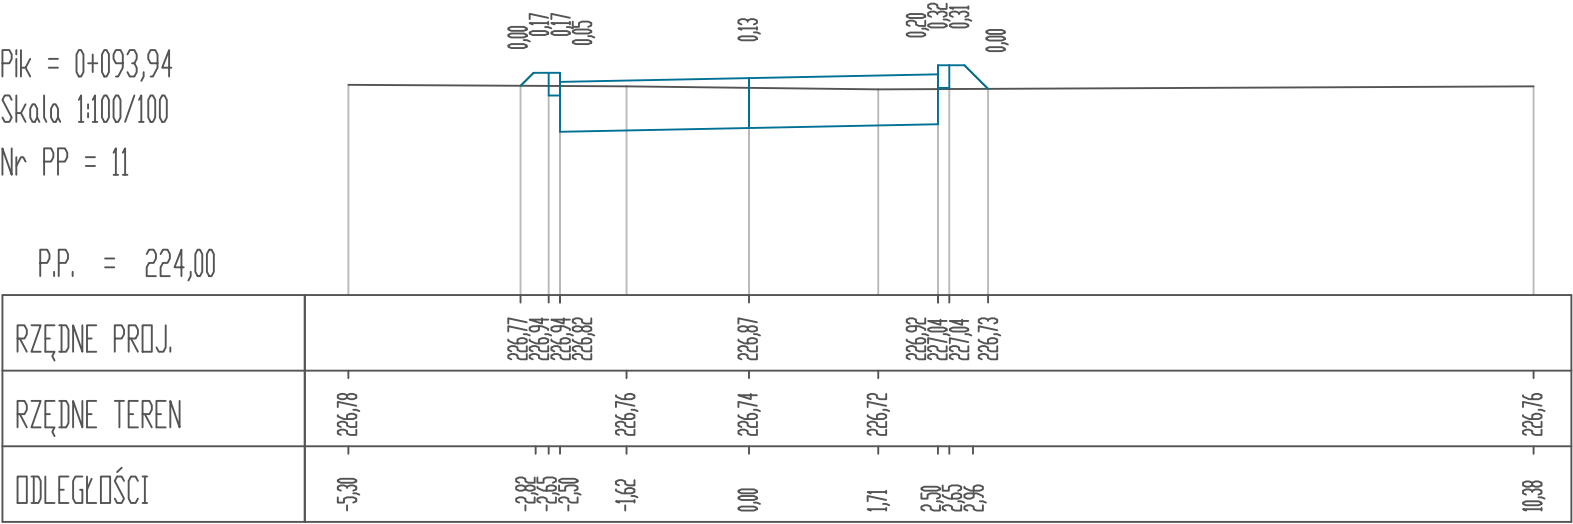

Pik = 0+110,16
Skala 1:100/100
Nr PP = 12

P.P. = 224,00

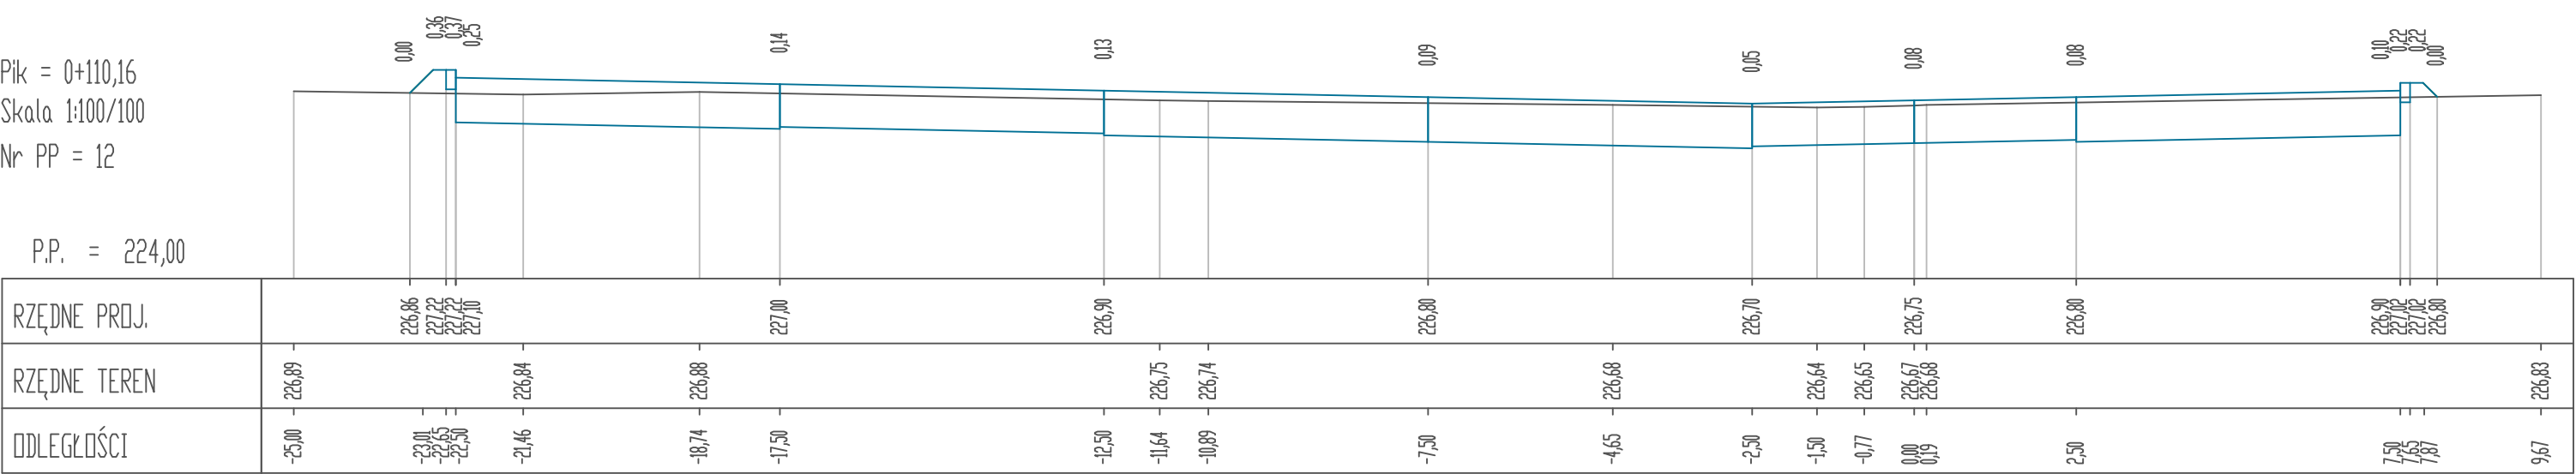



PRACOWNIA INŻYNIERSKA S1 MARCIN HAJOST
43-300 Bielsko - Biała, ul. Barlickiego 15/6
NIP 549-164-37-72 | pracownias1@onet.pl | tel. 500 107 085 | tel/fax: (33) 499 97 55

| | | | |
|-------------------------------------------------|---|---------|--------------|
| temat projektu: | Budowa parkingu przy ul. Dolina Karpia w Zatorze | | |
| inwestor: | Gmina Zator Plac Marszałka Józefa Piłsudskiego 1 32-640 Zator | | |
| adres inwestycji: | ul. Dolina Karpia, 32-640 Zator <small>jednostka ewid.: 121309_4, Zator; obręb ewid.: 0004, Zator działki ewid.: 309/6, 309/7, 310/4, 310/10, 310/11</small> | | |
| stadium: | Projekt architektoniczno-budowlany | | |
| branża: | Drogowa | | |
| tytuł rysunku: | Przekroje charakterystyczne 11-12 | | |
| projektował: <small>(branża drogowa)</small> | inż. Marcin Hajost nr upr. SLK/2005/PWOD/07 | | |
| sprawdził: <small>(branża drogowa)</small> | mgr inż. Dariusz Gęga nr upr. SLK/8945/PBD/19 | | |
| opracowała: <small>(branża drogowa)</small> | mgr inż. Izabela Dudzik | | |
| data: | 05.2023 | skala: | 1:100/100 |
| | | nr rys. | D 3.5 |