


skala 1:500

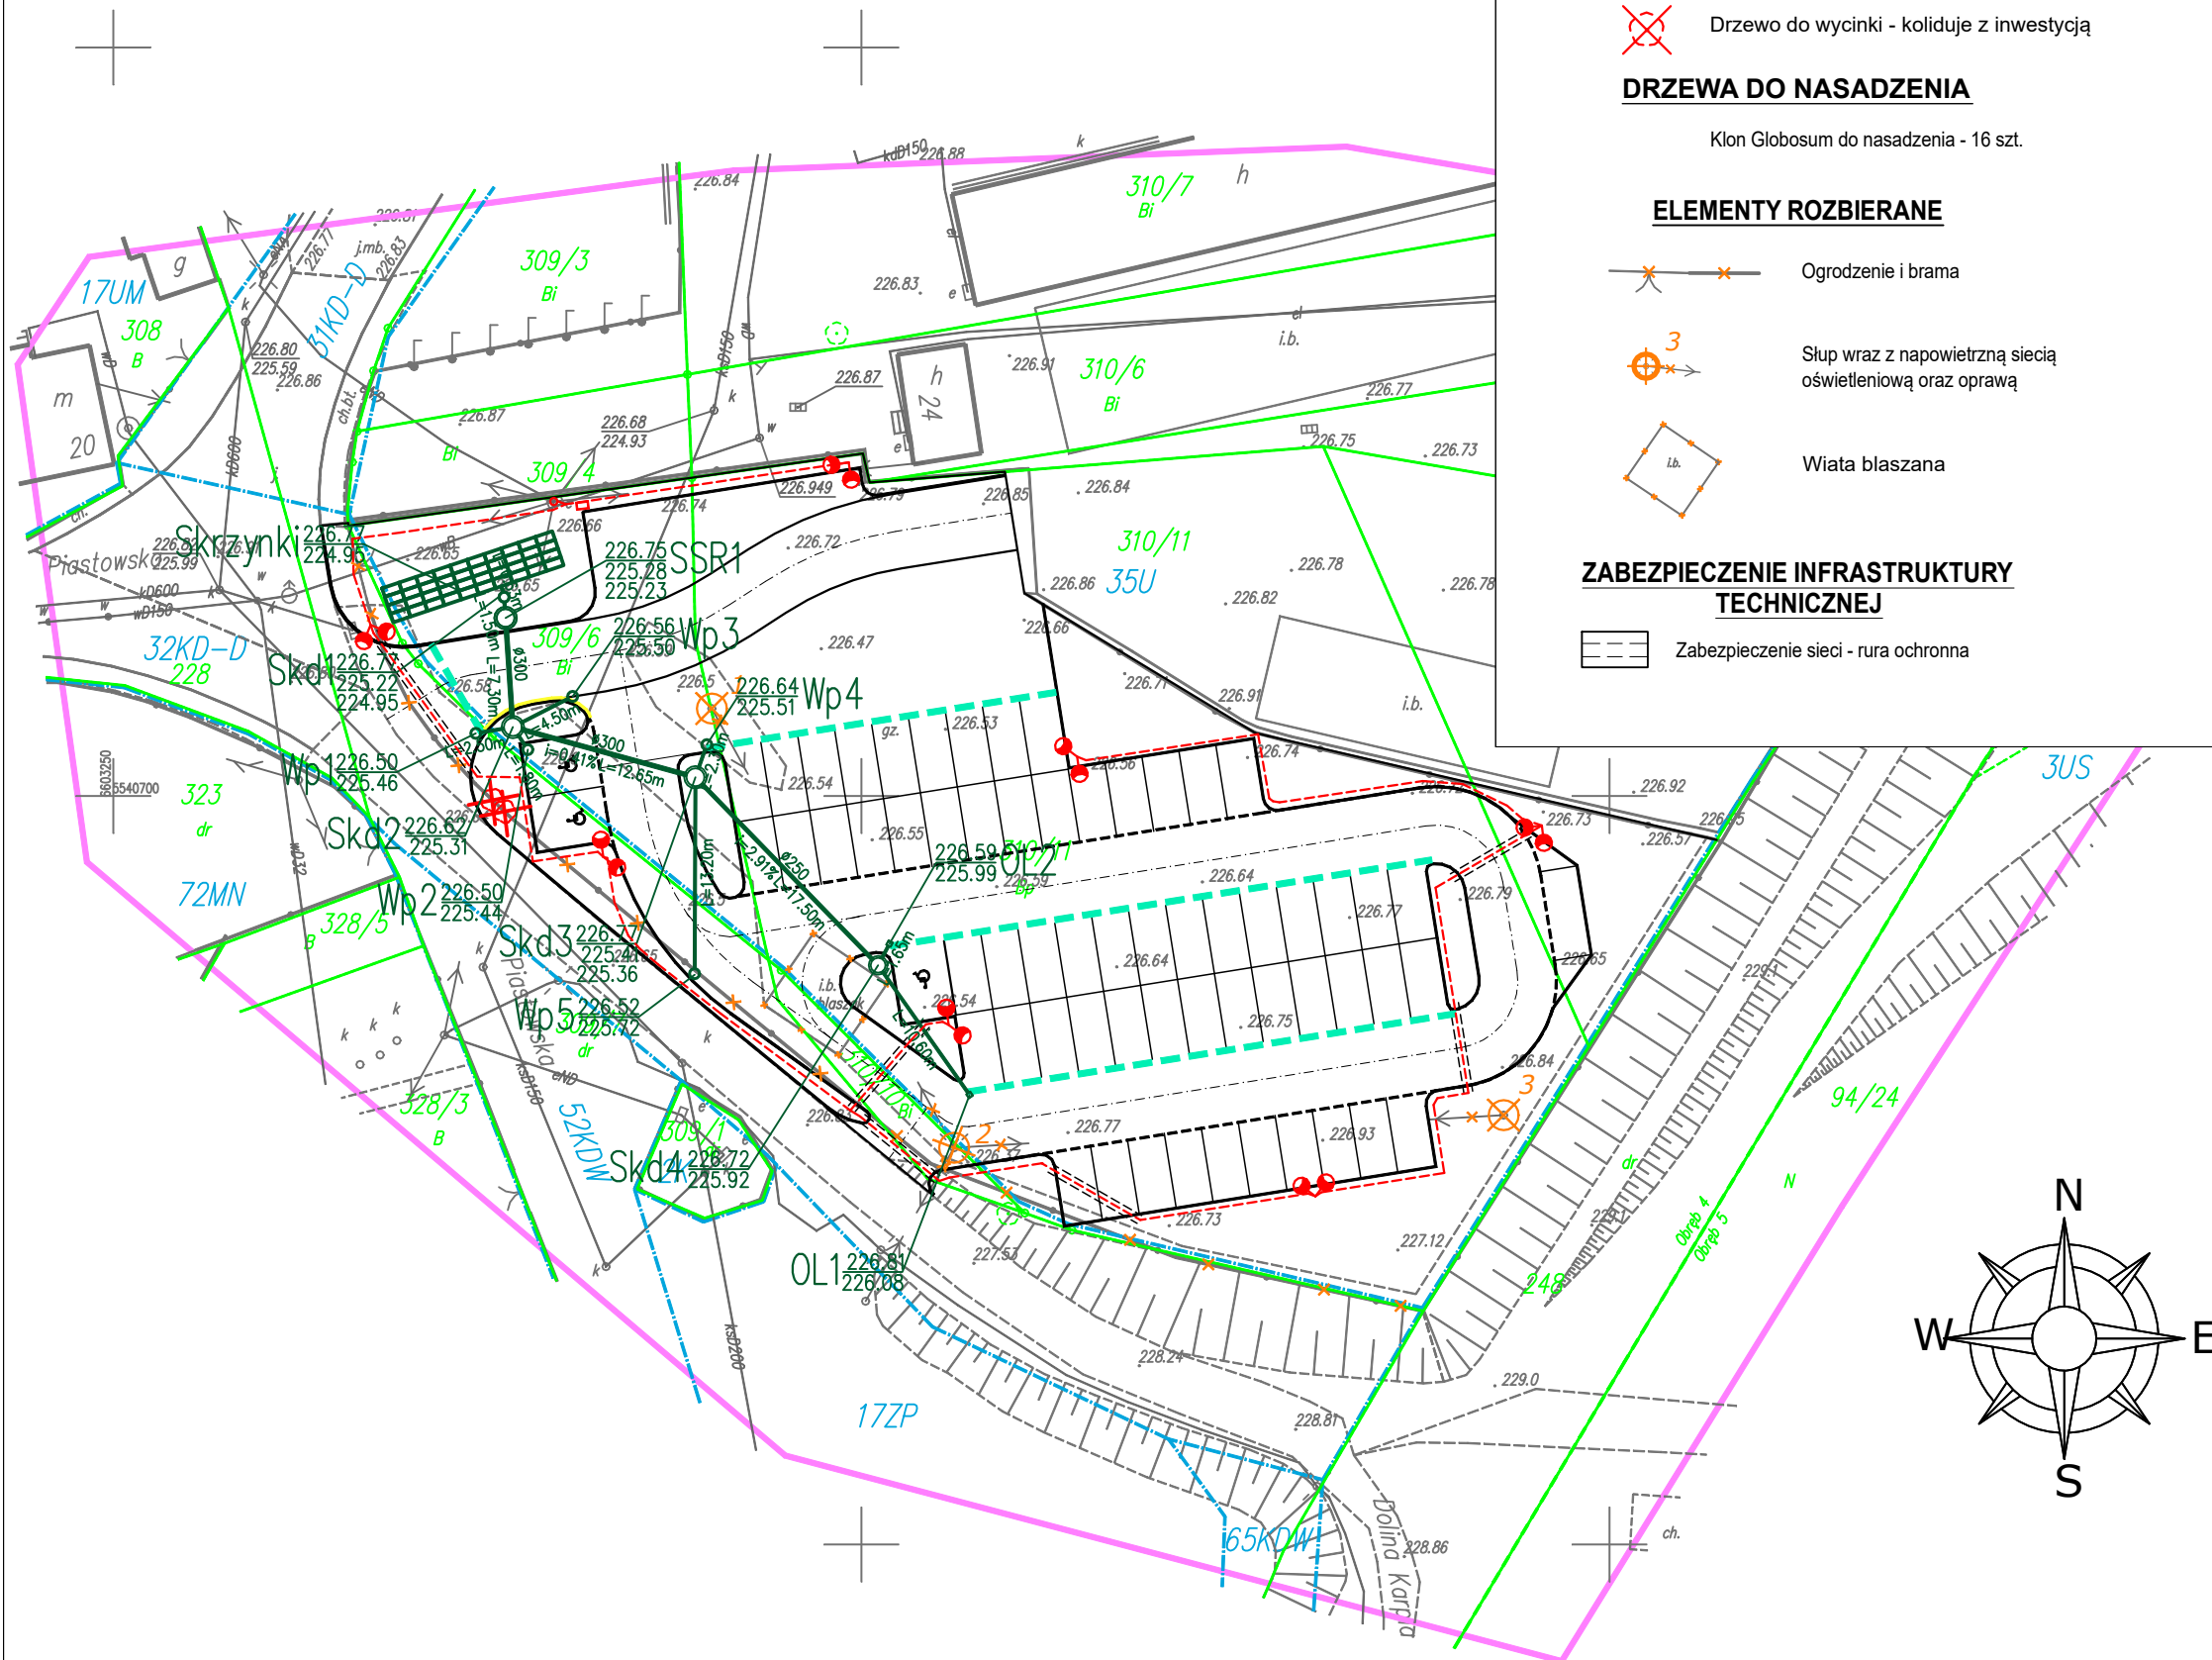

LEGENDA

ELEMENTY ISTNIEJĄCE

—— eN ——	sieć energetyczna
—— w ——	sieć wodociągowa
—— kD ——	sieć kanalizacji deszczowej
—— ks ——	sieć kanalizacji sanitarnej
—————	granica działki
—————	granice MPZP
—————	zakres aktualizacji
—————	obszar oddziaływania obiektu


DRZEWA DO WYCIECIA

 Drzewo do wycinki - koliduje z inwestycją

DRZEWA DO NASADZENIA

Klon Globosum do nasadzenia - 16 szt.

ELEMENTY ROZBIERANE



Ogrodzenie i brama


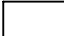
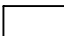
 
 
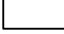










Słup wraz z napowietrzną siecią oświetleniową oraz oprawą

Wiata blaszana

ZABEZPIECZENIE INFRASTRUKTURY TECHNICZNEJ


	Zabezpieczenie sieci - rura ochronna
--	--------------------------------------

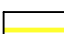
ELEMENTY BUDOWANE

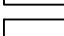	Plac manewrowy - naw. betonowa kostka brukowa - kolor szary
	Jezdnia typ 1 - naw. betonowa kostka brukowa - kolor grafit
	Jezdnia typ 2 - naw. betonowa kostka brukowa - kolor szary
	Miejsca postojowe dla osób niepełnosprawnych - naw. betonowa kostka brukowa - kolor szary, malowane na kolor niebieski
	Miejsca postojowe - naw. betonowa płyta ażurowa - kolor grafit
	Wpust kanalizacji deszczowej z przykanalikiem
	Studnia sieci kanalizacji deszczowej
	Skrzynki rozsączające
	Separator substancji ropopochodnych z osadnikiem
	Sieć kanalizacji deszczowej
	Studzienka systemowa do odwodnienia liniowego
	Ściek przykrawężnikowy
	Odwodnienie liniowe
	Oprawa oświetleniowa 70W
	Kabel zasilający oświetlenie
	Wolnostojąca szafa sterownicza z wpięciem do sieci elektroenergetycznej

ELEMENTY INNE

☐ Zieleń

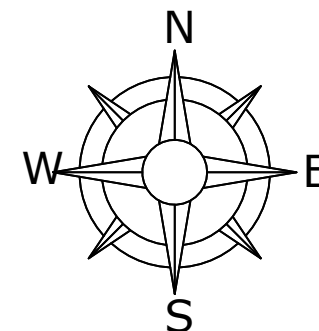

 PRACOWNIA INŻYNIERSKA S1 MARCIN HAJOST 43-300 Bielsko - Biała, ul. Barlickiego 15/6 NIP 549-164-37-72 pracownias1@onet.pl tel. 500 107 085 tel/fax: (33) 499 97 55		
temat projektu:	Budowa parkingu przy ul. Dolina Karpia w Zatorze	
inwestor:	Gmina Zator Plac Marszałka Józefa Piłsudskiego 1 32-640 Zator	
adres inwestycji:	ul. Dolina Karpia, 32-640 Zator <i>jednostka ewid.: 121309_4, Zator; obręb ewid.: 0004, Zator działki ewid.: 309/6, 309/7, 310/4, 310/10, 310/11</i>	
stadium:	Projekt architektoniczno-budowlany	
branża:	Sanitarna	
tytuł rysunku:	Plan sytuacyjny	
projektował: (branża sanitarna)	mgr inż. Magdalena Kopczyńska nr upr. SLK/2517/POOS/09	
sprawdził: (branża sanitarna)	mgr inż. Iwona Wadowska nr upr. SLK/2801/POOS/09	
data:	05.2023	skala: 1:500
		nr rys.
		KD 1