



Pik = 0+068,77  
Skala 1:100/100  
Nr PP = 8

P.P. = 224,00

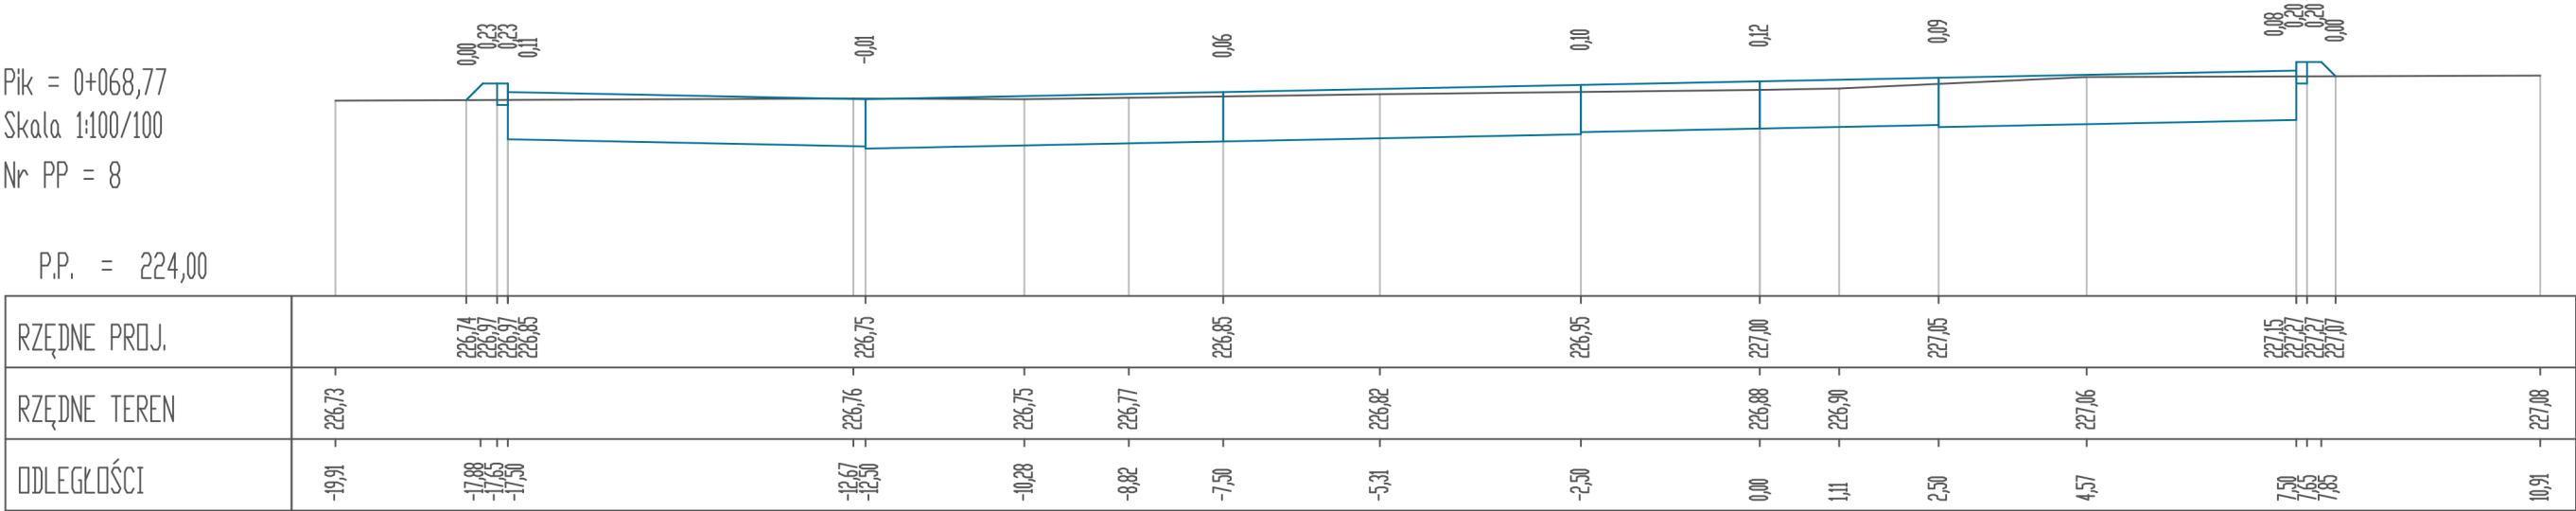


Pik = 0+079,24  
Skala 1:100/100  
Nr PP = 9


P.P. = 224,00

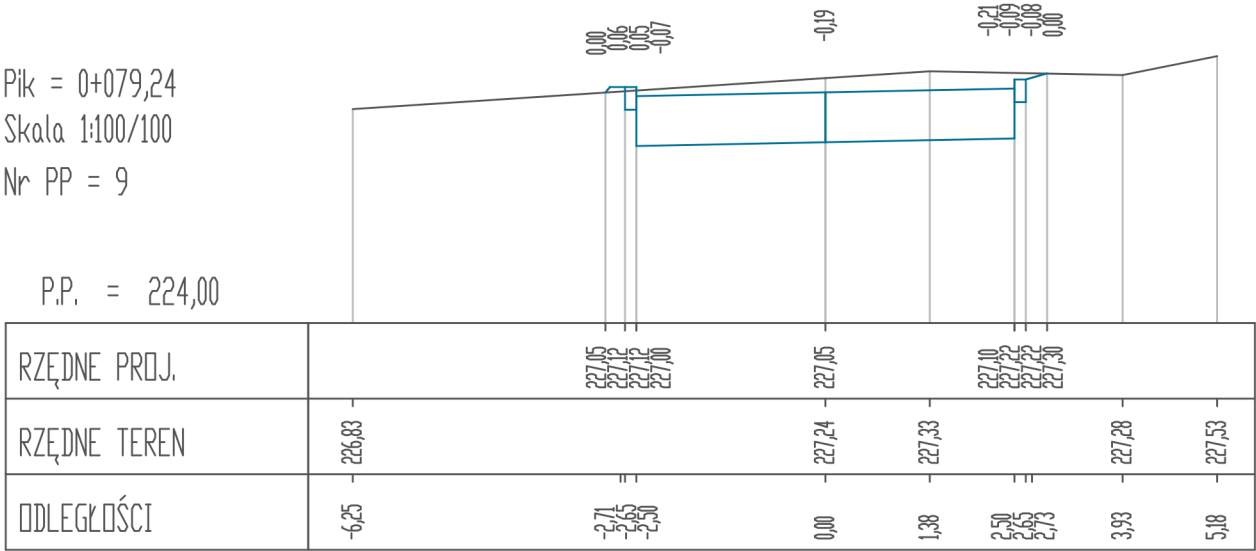

Pik = 0+085,59  
Skala 1:100/100  
Nr PP = 10

P.P. = 224,00

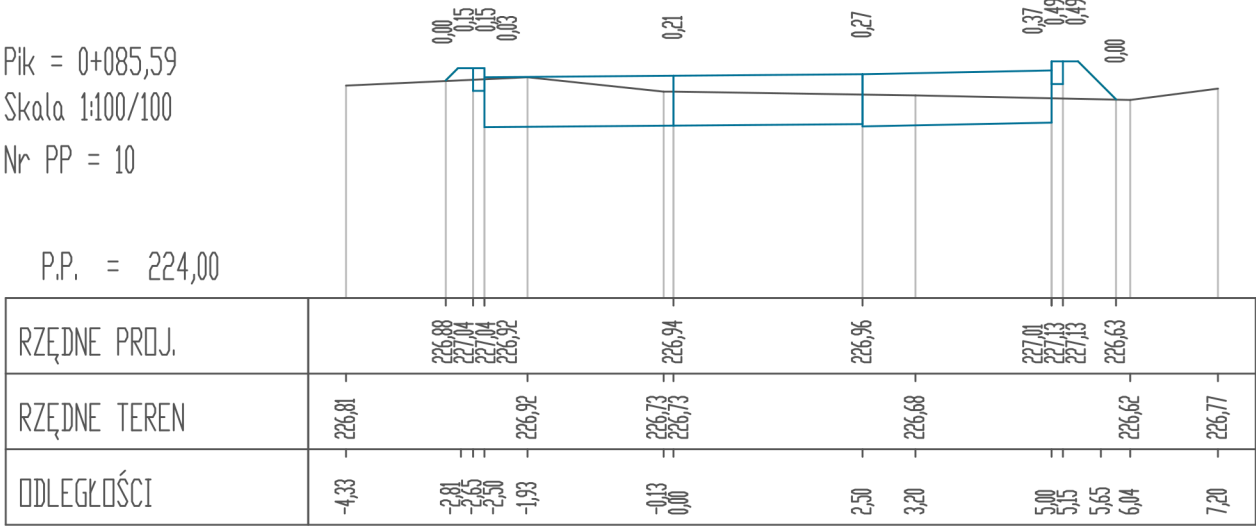



**PRACOWNIA INŻYNIERSKA S1 MARCIN HAJOST**  
43-300 Bielsko - Biała, ul. Barlickiego 15/6  
NIP 549-164-37-72 | pracownias1@onet.pl | tel. 500 107 085 | tel/fax: (33) 499 97 55

temat projektu:	Budowa parkingu przy ul. Dolina Karpia w Zatorze		
inwestor:	Gmina Zator Plac Marszałka Józefa Piłsudskiego 1 32-640 Zator		
adres inwestycji:	ul. Dolina Karpia, 32-640 Zator <small>jednostka ewid.: 121309_4, Zator; obręb ewid.: 0004, Zator działki ewid.: 309/6, 309/7, 310/4, 310/10, 310/11</small>		
stadium:	Projekt wykonawczy		
branża:	Drogowa		
tytuł rysunku:	Przekroje charakterystyczne 8-10		
projektował: <small>(branża drogowa)</small>	inż. Marcin Hajost nr upr. SLK/2005/PWOD/07		
sprawdził: <small>(branża drogowa)</small>	mgr inż. Dariusz Gęga nr upr. SLK/8945/PBD/19		
opracowała: <small>(branża drogowa)</small>	mgr inż. Izabela Dudzik		
data:	09.2023	skala:	1:100/100
		nr rys.	<b>D 3.4</b>