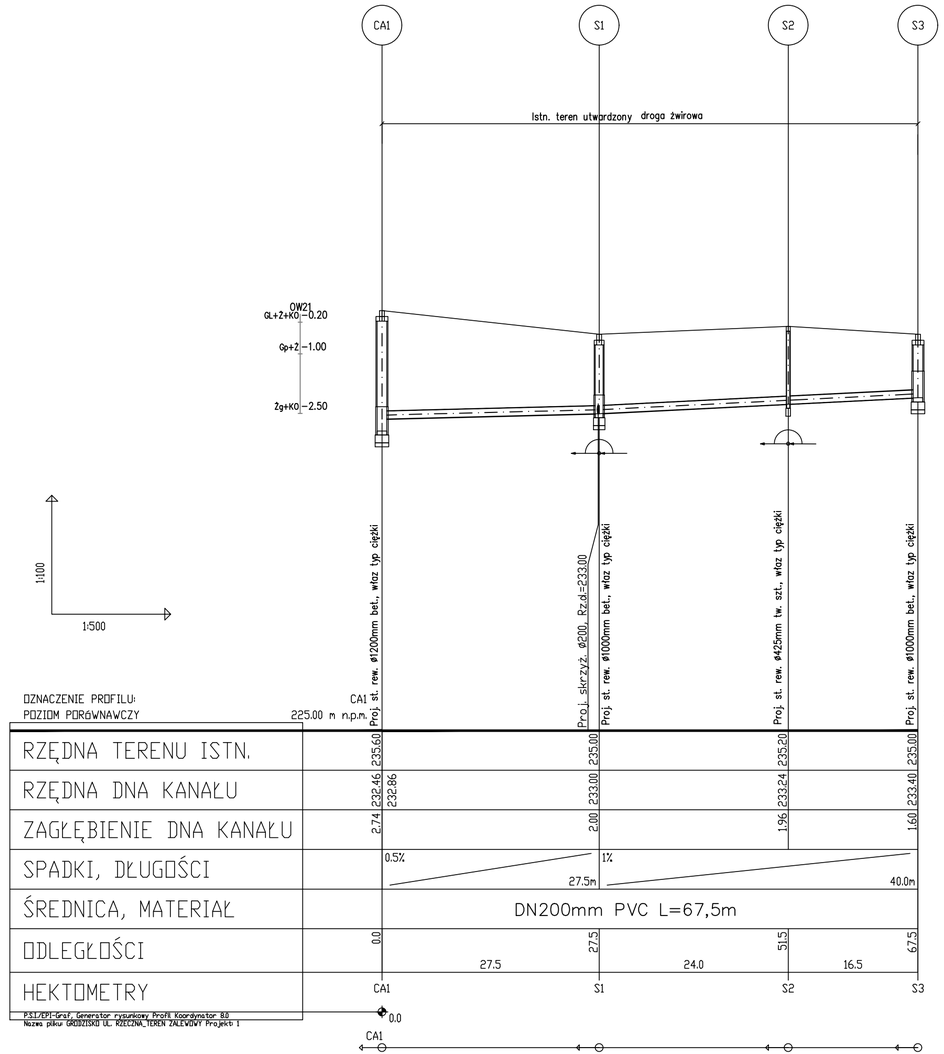

PRZEKRÓJ WYKOPU
SZCZEGÓŁ Skala 1:20

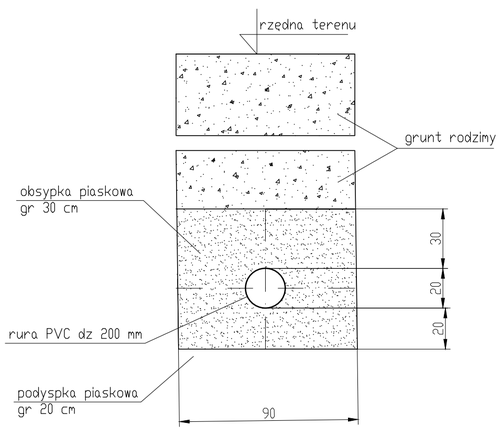

(wymiary podano w cm)

NR PROJETU: 03/2021	INWESTOR : GMINA ZATOR, 32-640 ZATOR, PLAC MARSZAŁKA JÓZEFA PIŁSUDSKIEGO 1
	TEMAT : BUDOWA KANALIZACJI SANITARNEJ W REJONIE ULICY RZECZNEJ, JAZOWEJ W M. GRODZISKO GM. ZATOR
BRANŻA: SANITARNA	OBIEKT : SIEĆ KANALIZACJI SANITARNEJ
	ADRES OBIEKTU BUDOWLANEGO : GM. ZATOR, 32-640 GRODZISKO, UL. RZECZNA, UL. JAZOWA JEDN. EWIDN. 121309_5 ZATOR - OBSZAR WIEJSKI, OBRĘB 0002 GRODZISKO DZ. NR 332, 251/4, 251/2, 252, 253/3, 253/2
FAZA PROJEKTU: PROJEKT BUDOWLANY	NAZWA RYSUNKU: **PROFIL SIECI KANALIZACJI SANITARNEJ**

A & M PROJEKT SPÓŁKA Z O.O. , 32-500 CHRZANÓW , UL. 29 LISTOPADA 30

A&M PROJEKT

PROJEKTOWAŁ: MGR INŻ. ANETA WÓJCIK — SPEC. INSTAL. — MAP/0246/POOS/11 — PODPIS:

SPRAWDZIŁ: MGR INŻ. GRZEGORZ TOWAREK — SPEC. INSTAL. — SLK/2409/ZOOS/08 — PODPIS:

DATA: 10.2022

SKALA: 1:100/500

NR. RYS: 03