MAPA DO CELÓW PROJEKTOWYCH arkusz 1 z 2

Oznaczenie kancelaryjne zgłosz. pracy geodezyjnej		SGG.6640.1075.2022
Położenie	adres	Zator
	nr działki	37 i inne
jednostka ewidencyjna	identyfikator	12
	nazwa	małopolskie
jednostka ewidencyjna	identyfikator	1213
	nazwa	oświęcimski
Jednostka ewidencyjna	identyfikator	121309_4
	nazwa	Zator - miasto
Obręb ewidencyjny	identyfikator	0003
	nazwa	
Skala mapy		1:500
Nazwa układu współrzędnych	prostokątnych płaskich	2000/6
	wysokości	PL-EVRF2007-NH
Data aktualizacji mapy		29.04.2022
Data sporządzenia mapy		02.05.2022

Wykonawca: PK GEODETA Patryk Kunkel
Kierownik: inż. Artur Ostoja-Liński, nr upr. 23290

PK GEODETA Patryk Kunkel
32-141 Przeciszów, ul. Oświęcimska 2
tel. 724 554 040 pkgeodeta@gmail.com
NIP 5492463523 Regon 389452686

pieczęć i podpis wykonawcy

GEODETA UPRAWNIONY
inż. Artur Ostoja-Liński
Nr upr. 23290

pieczęć i podpis geodety uprawnionego

Oznaczenie zakresu opracowania mapy	----------

Wykonanie niniejszej mapy nie było poprzedzone ustaleniami dotyczącymi ewentualnych służebności gruntowych obciążających grunty w granicach projektowanej inwestycji budowlanej

UWAGA: Nie wykluczą się istnienia w terenie innych przewodów, o których brak informacji wynika z zaszłości historycznych lub niedopełnienia przepisów zgłoszenia do inwentaryzacji

W zakresie opracowania mapy występują projektowane uzgodnione w ZUDP obiekty techniczne

Na mapy wrysowano linie rozgraniczające tereny o różnym przeznaczeniu oraz nieprawomocne linie zabudowy (MPZP Gminy Zator, dla obszaru miasta Zatora, Uchwała XLIX/412/18 z dnia 2018.07.11).
Zgodnie z danymi zawartymi w bazie EGB-Informacyjna, ze przebiegu granicy dla wszystkich działek został ustalony w odpowiednim trybie i z wymaganą dokładnością: 37 z 32/6, 137, 34/1 i 135/9, 35/9, 35/10, 36/14, 36/13, 36/16, 36/21, 36/4, 38/8 i 38/6, 35/5a z35/9, 35/10, 35/11, 35/12: 34/5 z 35/11, 35/12, 34/2 i 34/3; 36/15 z 36/16, 36/21; 36/14; 36/14 z 36/21, 36/20, 36/18, 36/17; 36/5 z 39/10; 39/11 z 39/10; 39/9, 39/8; 39/7 i 39/6; 135 z 134, 133, 132, 131.

Poświadczam, że niniejszy dokument został opracowany w wyniku prac geodezyjnych i kartograficznych, których rezultaty zawiera operat techniczny pozytywnie zweryfikowany. Jednocześnie informuję, że jestem świadomy odpowiedzialności karnej za złożenie fałszywego oświadczenia.

Identyfikator zgłoszenia prac geodezyjnych	SGG.6640.1075.2022
Organ służby geodezyjnej, który otrzymał zgłoszenie	STAROSTA OŚWIĘCIMSKI
Wykonawca prac geodezyjnych	PK GEODETA Patryk Kunkel
Nr oraz data sporządzenia dokumentu zawierającego wynik pozytywnej weryfikacji	Protokół Weryfikacji Nr SGG.6640.1075.2022_28163 z dnia 23.06.2022r.
Imię i nazwisko oraz nr uprawnień zawodowych kierownika prac	inż. Artur Ostoja-Liński nr uprawnień 23290

GEODETA UPRAWNIONY
inż. Artur Ostoja-Liński
Nr upr. 23290

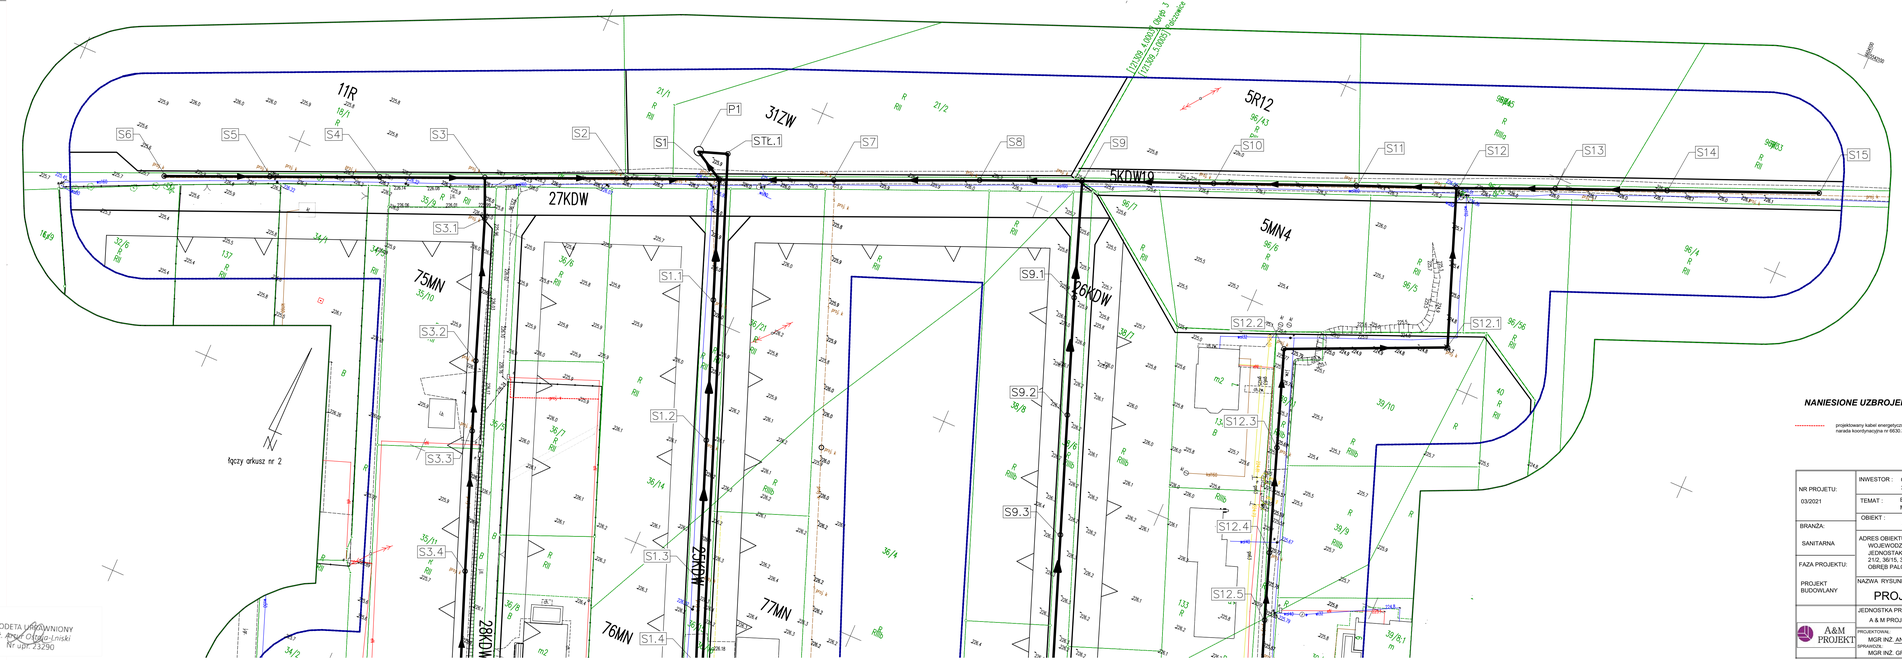

STAROSTA OŚWIĘCIMSKI
Dokumentację projektową nr
SGG.6630.232.2022
była przedmiotem narady
koordynacyjnej przeprowadzonej
za pomocą środków
komunikacji elektronicznej
zakończonej w dniu 22-07-2022
Z up. Starosty
Katarzyna Fuglewicz
PRZEWODNICZĄCY NARADY
KOORDYNACYJNEJ

Katarzyna Jadwiga Fuglewicz

Elektronicznie podpisany przez Katarzyna Jadwiga Fuglewicz
Data: 2022.07.25 09:51:47 +02'00'

Potwierdzam za zgodność

z oryginałem mapy do celów projektowych

mgr inż. Aneta Wójcik
Uprawniona do projektowania bez ograniczeń w specjalności instalacyjnej w zakresie sieci, instalacji i urządzeń cieplnych, wentylacyjnych, wodociągowych i kanalizacyjnych
Nr ewid. MAP/0246/POOS/11

NANIESIONE UZBROJENIE

projektowany kabel energetyczny
narada koordynacyjna nr 6630.31.2022

LEGENDA:

- GRANICA OPRACOWANIA
- ISTNIEJĄCA SIEĆ ENERGETYCZNA
- ISTNIEJĄCY SIEĆ GAZOWA
- ISTNIEJĄCY SIEĆ WODOCIĄGOWA
- SIEĆ KANALIZACJI SANITARNEJ

PROJEKTOWANE UZBROJENIE

- PROJEKTOWANA SIEĆ KANALIZACJI SANITARNEJ PVC DN 200 L=970,0 m
  koreta projekt. ciągłego narady koordynacyjnej nr 6630.134.2019
- PROJEKTOWANA RUROCIĄG TŁOCZNY DN 90 L=200,0m
- S1 PROJEKTOWANA STUDNIA KANALIZACYJNA
- A MIEJSCE WŁACZENIA RUROCIĄGU TŁOCZNEGO DO ISTN. STUDNI KANALIZACYJNEJ
- ZAKRES DODZALYWANIA

NR PROJETU: 03/2021	INWESTOR : GMINA ZATOR 32-640 ZATOR, PLAC MARSZAŁKA JÓZEFA PIŁSUDSKIEGO 1		
	TEMAT : BUDOWA KANALIZACJI SANITARNEJ DLA OSIEDLA MORYSINA W ZATORZE ORAZ MIEJSCOWOŚCI PALCZOWICE		
BRANŻA: SANITARNA	OBIEKT : SIEĆ KANALIZACJI SANITARNEJ		
FAZA PROJEKTU:	ADRES OBIEKTU BUDOWLANEGO: WOJEWÓDZTWO MAŁOPOLSKIE, POWIAT OŚWIĘCIMSKI, GMINA ZATOR, MIEJSCOWOŚĆ ZATOR, PALCZOWICE JEDNOSTKA EWIDENCYJNA 121309_4 ZATOR - MIASTO OBRĘB 0003 DZIAŁKI NR 37, 35/9, 35/10, 35/11, 35/12, 34/5, 21/2, 36/15, 36/16, 38/6, 39/10, 39/11, 135 OBRĘB PALCZOWICE DZIAŁKI NR 96/15, 96/5		
PROJEKT BUDOWLANY	NAZWA RYSUNKU: PROJEKT ZAGOSPODAROWANIA TERENU - ETAP III		
A&M PROJEKT	JEDNOSTKA PROJEKTOWA: A & M PROJEKT SPÓŁKA Z O.O. , 32-500 CHRZANÓW , UL. 29 LISTOPADA 30		
	PROJEKTOWAŁ: MGR INŻ. ANETA WÓJCIK	SPEC. INSTAL. MAP/0246/POOS/11	PODPIS: DATA: 06.2022
	SPRAWDZIŁ: MGR INŻ. GRZEGORZ TOWAREK	SPEC. INSTAL. SLK/2409/ZOOS/08	SKALA: 1:500 NR. RYS: 01