# MAPA DO CELÓW PROJEKTOWYCH arkusz 1 z 2

| | | |
|---|---|---|
| Oznaczenie kancelaryjne zgłosz. pracy geodezyjnej | | SGG.6640.1075.2022 |
| Położenie | adres | Zator |
| | nr działki | 37 i inne |
| Jednostka ewidencyjna | identyfikator | 12 |
| | nazwa | małopolskie |
| Jednostka ewidencyjna | identyfikator | 1213 |
| | nazwa | oświęcimski |
| Jednostka ewidencyjna | identyfikator | 121309_4 |
| | nazwa | Zator – miasto |
| Obręb ewidencyjny | identyfikator | 0003 |
| | nazwa | |
| Skala mapy | | 1:500 |
| Nazwa układu współrzędnych | prostokątnych płaskich | 2000/6 |
| | wysokości | PL-EVRF2007-NH |
| Data aktualizacji mapy | | 29.04.2022 |
| Data sporządzenia mapy | | 02.05.2022 |

*Wykonawca: PK GEODETA Patryk Kunkel*
*Kierownik: inż. Artur Ostoja-Lniski, nr upr. 23290*


PK GEODETA Patryk Kunkel
32-541 Przeciszów, ul. Oświęcimska 2
tel. 724 554 040 pkgeodeta@gmail.com
NIP 5492463523 Regon 389452686


pieczątka i podpis wykonawcy

GEODETA UPRAWNIONY
inż. Artur Ostoja-Lniski
Nr upr. 23290

pieczątka i podpis geodety uprawnionego

| |
|---|
| Oznaczenie zakresu opracowania mapy |

*Wykonanie niniejszej mapy nie było poprzedzone ustaleniami dotyczącymi ewentualnych służebności gruntowych obciążających grunty w granicach projektowanej inwestycji budowlanej*

*UWAGA: Nie wyklucza się istnienia w terenie innych przewodów, o których brak informacji wynika z zaszłości historycznych lub niedopełnienia przepisów zgłoszenia do inwentaryzacji*

*W zakresie opracowania mapy występują projektowane uzgodnione w ZUDP obiekty techniczne*

*Na mapę wrysowano linie rozgraniczające tereny o różnym przeznaczeniu oraz nieprzekraczalne linie zabudowy (MPZP Gminy Zator, dla obszaru miasta Zatora, Uchwała XLIX/412/18 z dnia 2018.07.11).*
*Zgodnie z danymi zawartymi w bazie EGiB informujemy, że przebieg granicy dla niżej wymienionych działek został ustalony w odpowiednim trybie i z wymogami dokładności: 37 z 32/6, 137, 34/1 i 35/9, 35/9, 35/10, 36/14, 36/15, 36/16, 36/21, 36/4, 38/8 i 38/6; 35/5a z35/9, 35/10, 35/11, 35/12, 34/5 z 35/11, 35/12, 34/2 i 34/3; 36/15 z 36/16, 36/13 i 36/14, 36/16 z 36/21, 36/20, 36/18, 36/17; 36/5 z 39/10; 39/11 z 39/10, 39/9, 39/8, 39/7i 39/6, 135 z 134, 133, 132, 131.*

*Poświadczam, że niniejszy dokument został opracowany w wyniku prac geodezyjnych i kartograficznych, których rezultaty zawiera operat techniczny pozytywnie zweryfikowany. Jednocześnie informuję, że jestem świadomy odpowiedzialności karnej za złożenie fałszywego oświadczenia.*

| | |
|---|---|
| Identyfikator zgłoszenia prac geodezyjnych | SGG.6640.1075.2022 |
| Organ służby geodezyjnej, który otrzymał zgłoszenie | STAROSTA OŚWIĘCIMSKI |
| Wykonawca prac geodezyjnych | PK GEODETA Patryk Kunkel |
| Nr oraz data sporządzenia dokumentu zawierającego wynik pozytywnej weryfikacji | Protokół Weryfikacji Nr SGG.6640.1075.2022_28163 z dnia 23.06.2022r. |
| Imię i nazwisko oraz nr uprawnień zawodowych kierownika prac | inż. Artur Ostoja-Lniski nr uprawnień 23290 |

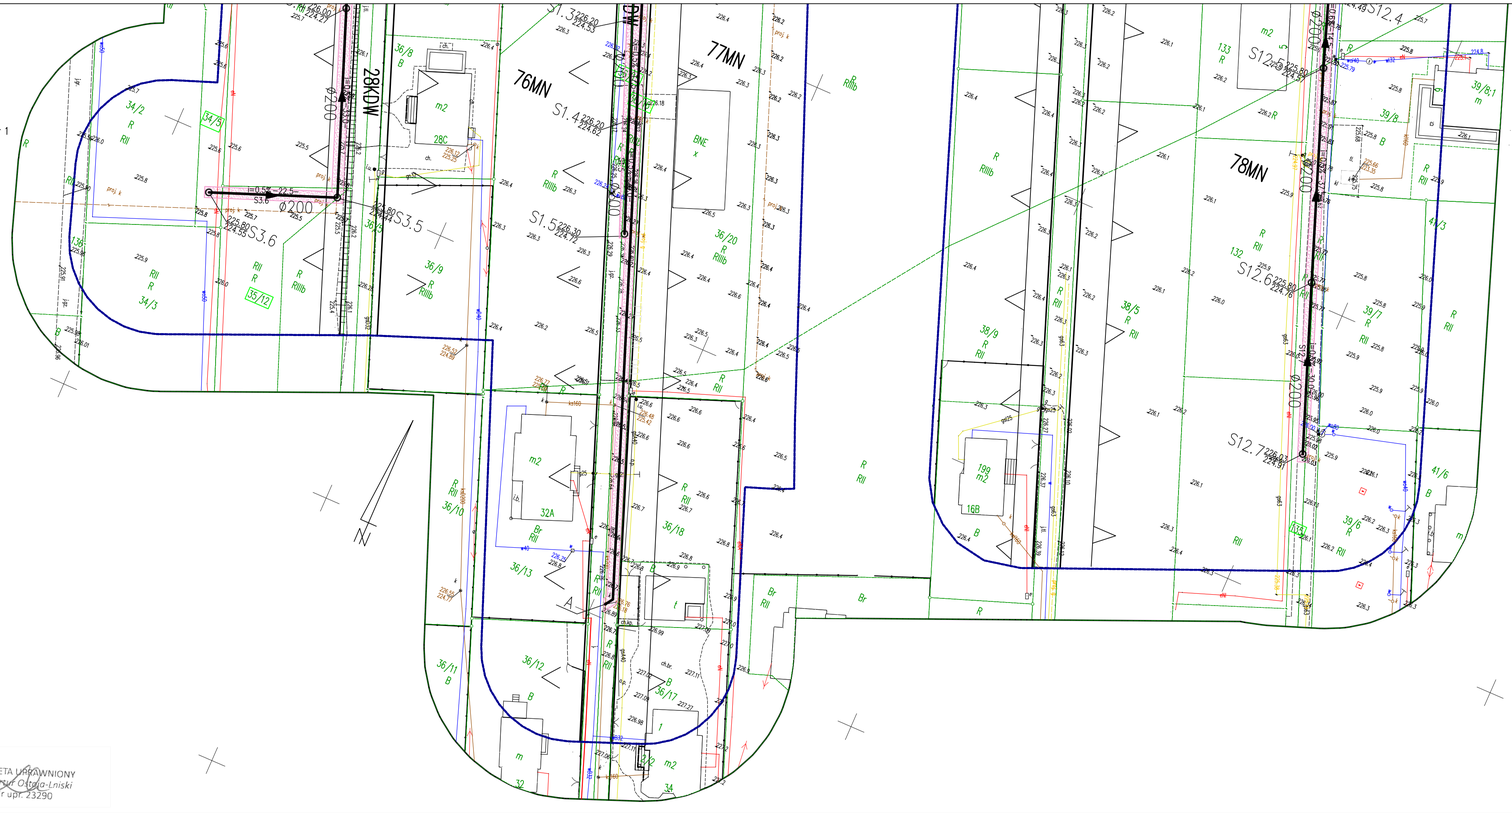


GEODETA UPRAWNIONY
inż. Artur Ostoja-Lniski
Nr upr. 23290

*Potwierdzam za zgodność*
*z oryginałem mapy do celow projektowych przyjętą do państwowego zasobu geodezyjnego i kartograficznego pod numerem*
*SGG.6640.1075.2022*

*12.12.2022 r.*

mgr inż. Aneta Wójcik
upr. bud. do projektowania w specjalności instalacyjnej
Nr MAP/0246/POOS/11
Nr 24/12/2002

mgr inż. Wiesław Gałgan
UPRAWNIENIA BUDOWLANE
do projektowania i kierowania robotami budowlanymi bez ograniczeń w specjalności instalacyjnej w zakresie sieci, instalacji i urządzeń elektrycznych i elektroenergetycznych
Nr ewid. SLK/5700/PWOE/14

LEGENDA:

| | |
|---|---|
| | GRANICA OPRACOWANIA |
| | ISTNIEJĄCA SIEĆ ENERGETYCZNA |
| | ISTNIEJĄCY SIEĆ GAZOWA |
| | ISTNIEJĄCY SIEĆ WODOCIĄGOWA |
| | SIEĆ KANALIZACJI SANITARNEJ |
| PROJEKTOWANE UZBROJENIE | |
| | PROJEKTOWANA SIEĆ KANALIZACJI SANITARNEJ PVC DN 200 L- 742,0 m |
| S1, S2.. | PROJEKTOWANE STUDNIE REWIZYJNE |
| | PROJEKTOWANA RUROCIĄG TŁOCZNY DN 90 , L- 200,0m |
| P1 | PROJEKTOWANA PRZEPOMPOWNIA ŚCIEKÓW P1 |
| A | MIEJSCE WŁĄCZENIA RUROCIĄGU TŁOCZNEGO DO ISTN. STUDNI KANALIZACYJNEJ |
| | ZAKRES ODDZIAŁYWANIA |

***Zakres uciążliwości obiektu strefy kontrolowanej inwestycji 1,5m***

**Starosta Oświęcimski**
**ul. Wyspiańskiego 10**
**32-602 Oświęcim**

| | | | | |
|---|---|---|---|---|
| NR PROJETU: 03/2021 | INWESTOR : | GMINA ZATOR 32-640 ZATOR, PLAC MARSZAŁKA JÓZEFA PIŁSUDSKIEGO 1 | | |
| | TEMAT : | BUDOWA KANALIZACJI SANITARNEJ DLA OSIEDLA MORYSINA W ZATORZE ORAZ MIEJSCOWOŚCI PALCZOWICE | | |
| BRANŻA: SANITARNA | OBIEKT : | SIEĆ KANALIZACJI SANITARNEJ | | |
| FAZA PROJEKTU: PROJEKT BUDOWLANY | ADRES OBIEKTU BUDOWLANEGO: WOJEWODZTWO MAŁOPOLSKIE, POWIAT OŚWIĘCIMSKI, GMINA ZATOR, MIEJSCOWOŚĆ ZATOR, PALCZOWICE JEDNOSTKA EWIDENCYJNA 121309_4 ZATOR - MIASTO OBRĘB 0003 DZIAŁKI NR 37, 35/9, 35/10, 35/11, 35/12, 34/5, 2/12, 36/15, 36/16, 39/10, 39/11, 135, 35/11 JEDNOSTKA EWIDENCYJNA 121309_5 ZATOR - OBSZAR WIEJSKI OBRĘB PALCZOWICE DZIAŁKI NR 96/15, 96/5 | | | |
| | NAZWA RYSUNKU: PROJEKT ZAGOSPODAROWANIA TERENU | | | |
| A&M PROJEKT | JEDNOSTKA PROJEKTOWA: A & M PROJEKT SPÓŁKA Z O.O. , 32-500 CHRZANÓW , UL. 29 LISTOPADA 30 | | | |
| | BRANŻA | PROJEKTOWAŁ: MGR INŻ. ANETA WÓJCIK | MAP/0246/POOS/11 | PODPIS: DATA: 12.2022 |
| | SANITARNA | SPRAWDZIŁ: MGR INŻ. GRZEGORZ TOWAREK | SLK/2409/ZOOS/08 | PODPIS: SKALA: 1:500 |
| | BRANŻA ELEKTRYCZNA | PROJEKTOWAŁ: MGR INŻ. WIESŁAW GAŁGAN | SLK/5700/PWOE/14 | PODPIS: NR. RYS: |
| | | SPRAWDZIŁ: MGR INŻ. EMIL MIŚKIEWICZ | SLK/4611/PWOE/12 | PODPIS: 02B |