
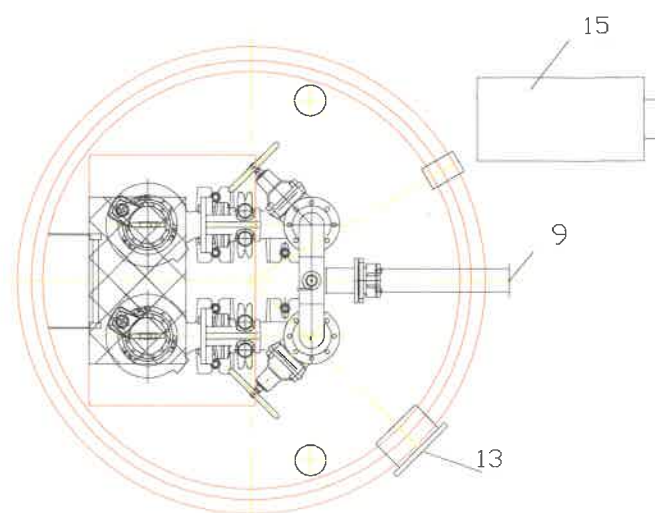


Starosta Oświęcimski
ul. Wyspiańskiego 10
32-602 Oświęcim

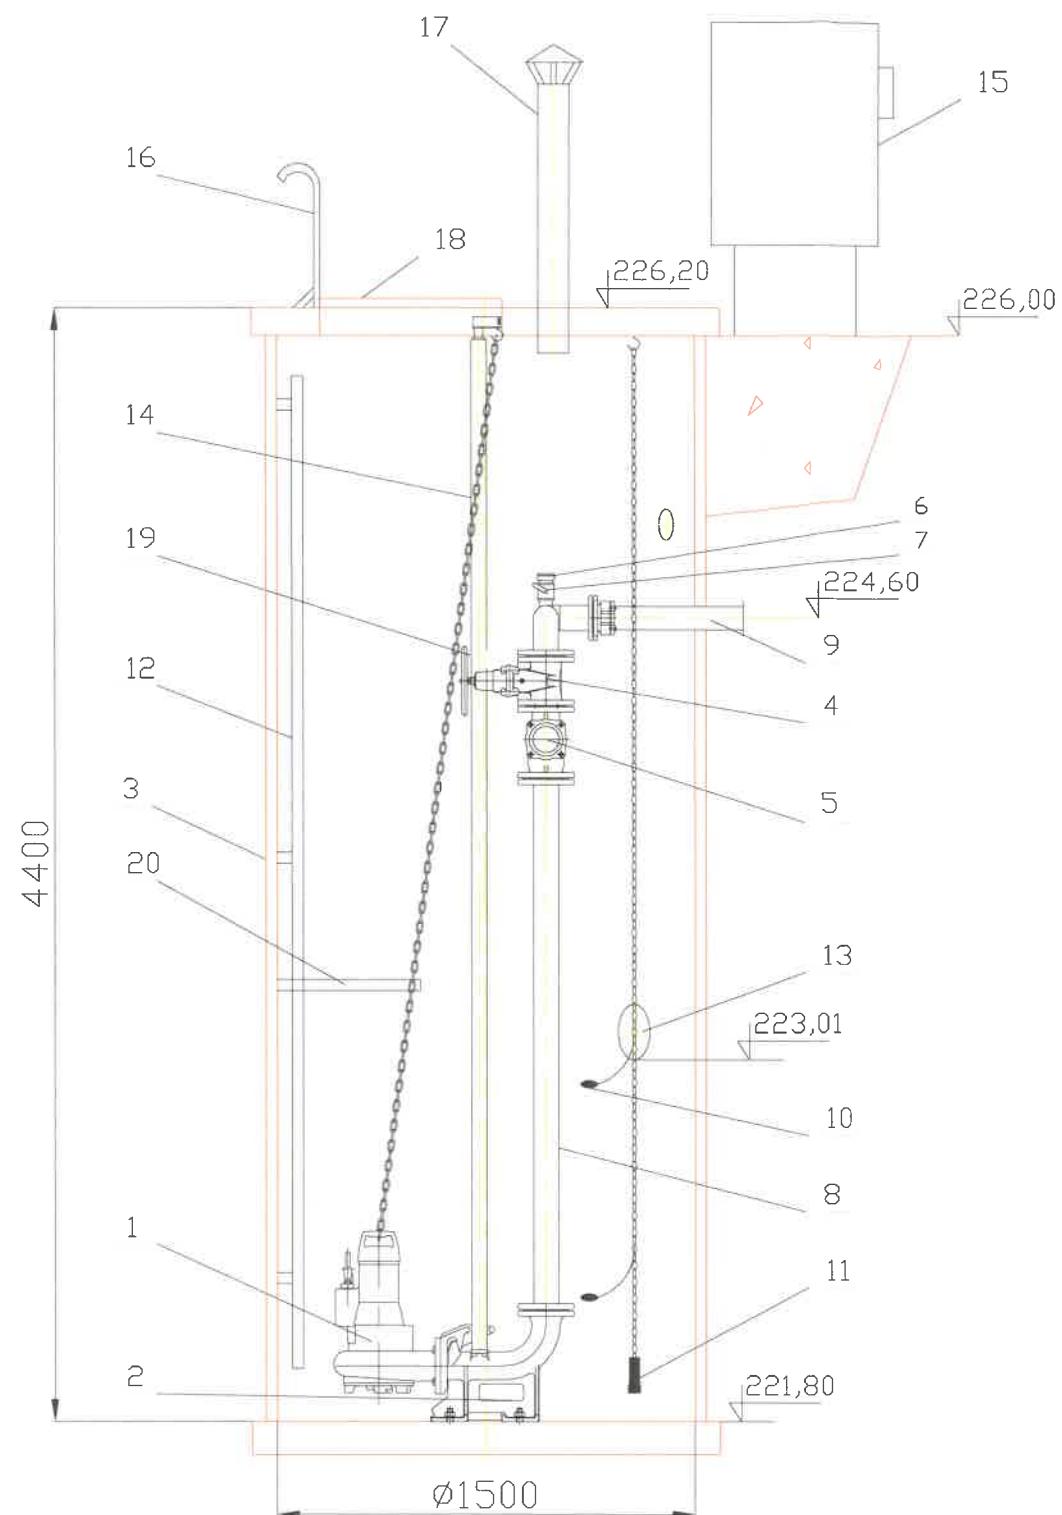

20	Podest obsługowy	1	stal nierdzewna
19	Łańcuch	3	stal nierdzewna
18	Właz 700x900mm	1	stal nierdzewna
17	Kominek wentylacyjny	2	stal nierdzewna /PVC
16	Porecz	1	stal nierdzewna
15	Szafa sterownicza	1	
14	Prowadnice rurowe	2	stal nierdzewna
13	Króciec napływowy	1	PVC200
12	Drabinka	1	stal nierdzewna
11	Sonda hydrostatyczna	1	
10	Wylącznik pływakowy	2	
9	Króciec tłoczny Ø90	1	PEHD
8	Układ tłoczny DN80	1	stal nierdzewna
7	Zawór kulowy DN50	1	
6	Nasada płuczająca T52	1	
5	Zawór zwrotny DN80	2	żeliwo
4	Zasuwa klinowa DN80	2	żeliwo
3	Zbiornik	1	polimerobeton
2	Kolano stopowe DN80	2	żeliwo
1	Pompa 80 PZM 1,1/S-4	2	
Lp	Nazwa	Ilość	Materiał

Przepompownia:
P2 Zator

NR PROJEKTU: 03/2021	INWESTOR : GMINA ZATOR 32-640 ZATOR, PLAC MARSZAŁKA JÓZEFA PIŁSUDSKIEGO 1		
	TEMAT : BUDOWA KANALIZACJI SANITARNEJ DLA OSIEDLA MORYSINA W ZATORZE ORAZ MIEJSCOWOŚCI PALCZOWICE		
BRANŻA:	SIEĆ KANALIZACJI SANITARNEJ		
SANITARNA	ADRES OBIEKTU BUDOWLANEGO: WOJEWÓDZTWO MAŁOPOLSKIE, POWIAT OŚWIECIMSKI, GMINA ZATOR, MIEJSCOWOŚĆ ZATOR, PALCZOWICE JEDNOSTKA EWIDENCYJNA 121309_4 ZATOR - MIASTO OBRĘB 0003 DZIAŁKI NR 37, 35/9, 35/10, 35/11, 35/12, 34/5, 21/2, 36/15, 36/16, 39/10, 39/11, 135, 36/10 JEDNOSTKA EWIDENCYJNA 121309_5 ZATOR - OBSZAR WIEJSKI OBRĘB PALCZOWICE DZIAŁKI NR 96/15, 96/5		
FAZA PROJEKTU:	NAZWA RYSUNKU: SCHEMAT POMPOWNI		
PROJEKT BUDOWLANY	JEDNOSTKA PROJEKTOWA: A & M PROJEKT SPÓŁKA Z O.O. , 32-500 CHRZANÓW , UL. 29 LISTOPADA 30		
A&M PROJEKT	PROJEKTOWAŁ: MGR INŻ. ANETA WÓJCIK	MAP/0246/POOS/11	PODPISY:
	SPRAWDZIŁ: MGR INŻ. GRZEGORZ TOWAREK	SLK/2409/ZOOS/08	DATA: 12.2022
BRANŻA ELEKTRYCZNA	PROJEKTOWAŁ: MGR INŻ. WIESŁAW GAŁGAN	SLK/5700/PWOE/14	SKALA: 1:500
	SPRAWDZIŁ: MGR INŻ. EMIL MIŚKIEWCZ	SLK/4611/PWOE/12	NR. RYS: 01