
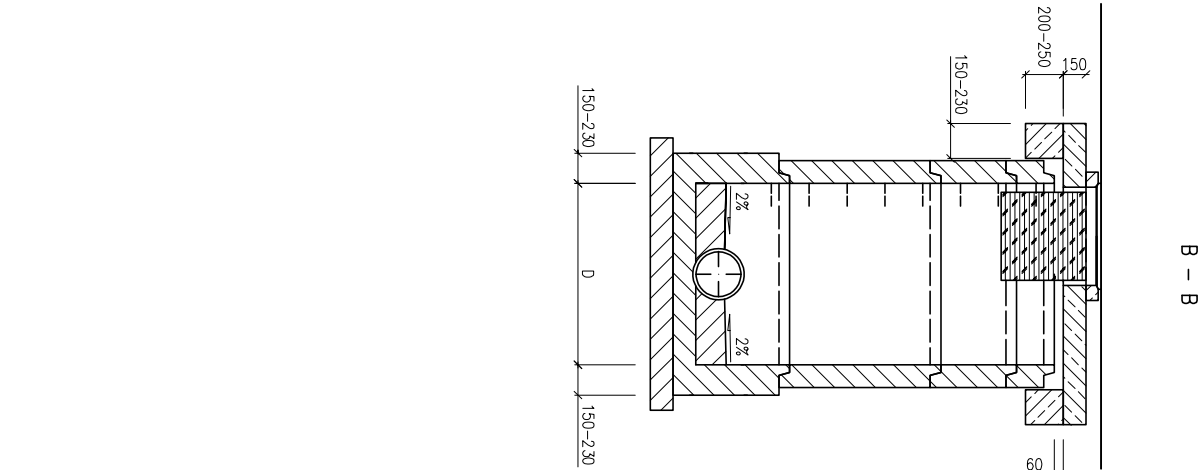
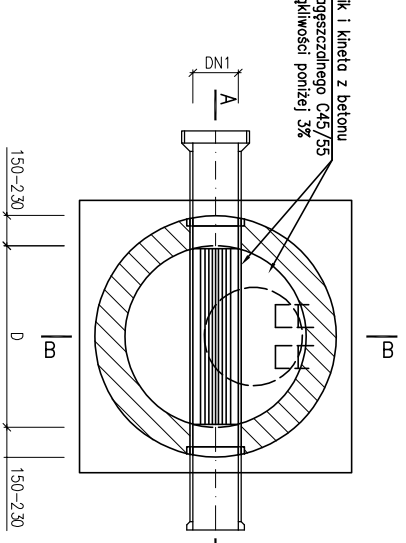
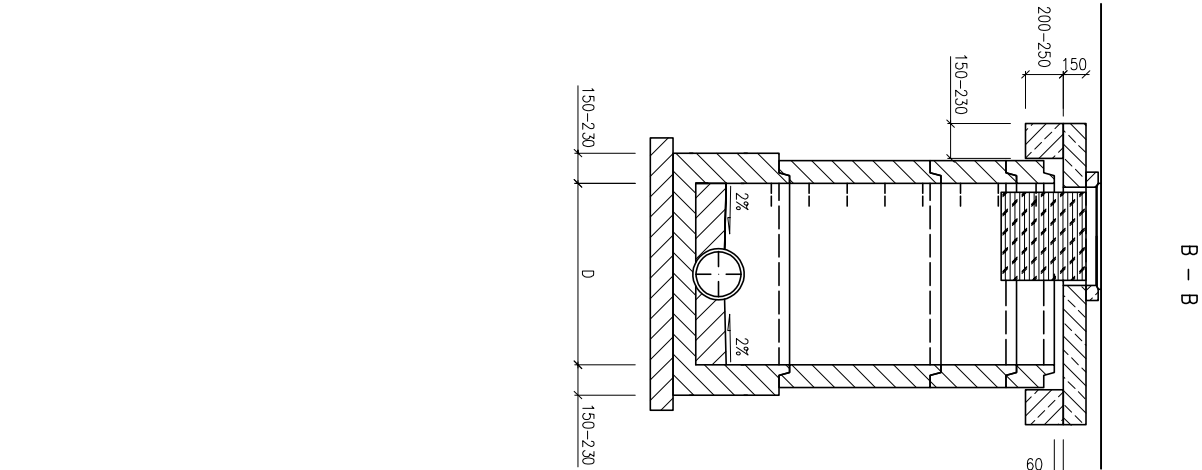
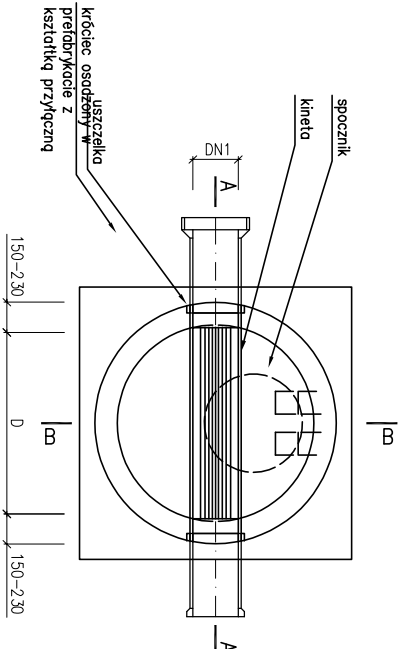
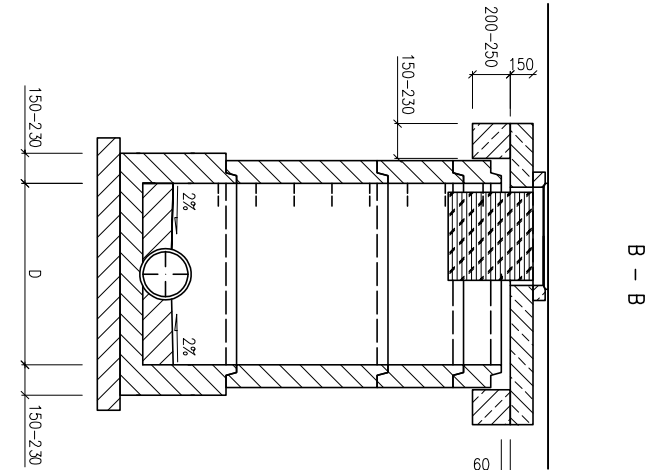
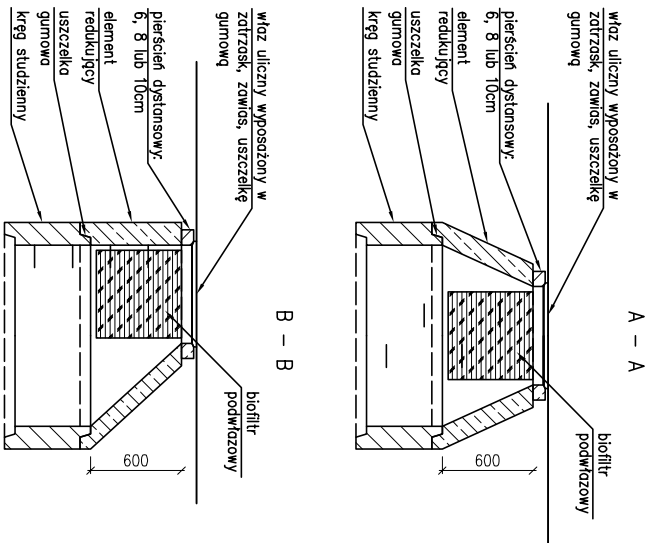
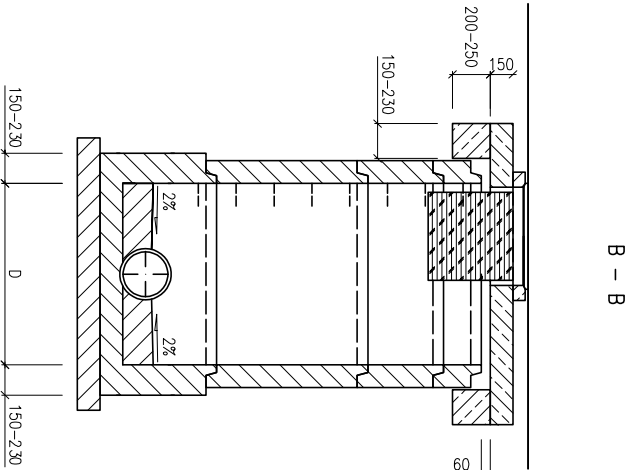


Studnia rozprężna z deflektorem

Z płyta i pierścieniem odciążającym

Z redukcją (konusem)

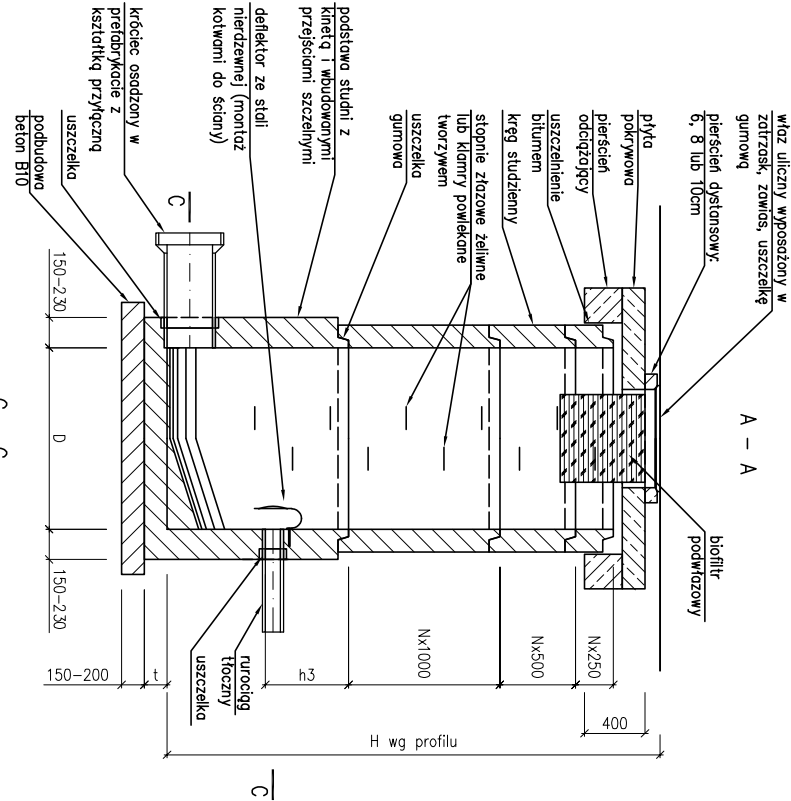

NR PROJEKTU: 03/2021		INWESTOR : GMINA ZATOR 32-640 ZATOR, PLAC MARSZAŁKA JÓZEFA PIŁSUDSKIEGO 1	
BRANŻA: SANITARNA		TEMAT : BUDOWA KANALIZACJI SANITARNEJ DLA OSIEDLA MORYSINA W ZATORZE ORAZ MIEJSCOWOŚCI PALCZOWICE	
FAZA PROJEKTU: PROJEKT TECHNICZNY		OBIEKT : SIEĆ KANALIZACJI SANITARNEJ	
ADRES OBIEKTU BUDOWLANEGO: WOJEWÓDZTWO MAŁOPOLSKIE, POWIAT OŚWIĘCIMSKI, GMINA ZATOR, MIEJSCOWOŚĆ ZATOR, PALCZOWICE JEDNOSTKA EWIDENCYJNA 121309 4 ZATOR - MIASTO OBRĘB 0003 DZIAŁKI NR 37, 35/9, 35/10, 35/11, 35/12, 34/5, 21/2, 36/15, 36/16, 38/6, 39/10, 39/11, 135 OBRĘB PALCZOWICE DZIAŁKI NR 96/15, 98/5		NAZWA RYSUNKU: STUDNIA ROZPRĘŻNA Z DEFLEKTOREM	
JEDNOSTKA PROJEKTOWA: A & M PROJEKT SPÓŁKA Z O.O., 32-500 CHRZANÓW, UL. 29 LISTOPADA 30		PROJEKTOWAŁ: MGR INŻ. ANETA WÓJCIK	
SPRAWODZIŁ: MGR INŻ. GRZEGORZ TOWAREK		SPEC. INSTAL: SPEC. INSTAL	
MAP/0246/POOS/11		DATA: 12.2022	
SLK/2409/ZOOS/08		SKALA: 1:50	
NR. RYS: 07			