



PRZEPOMPOWNIA ŚCIEKÓW

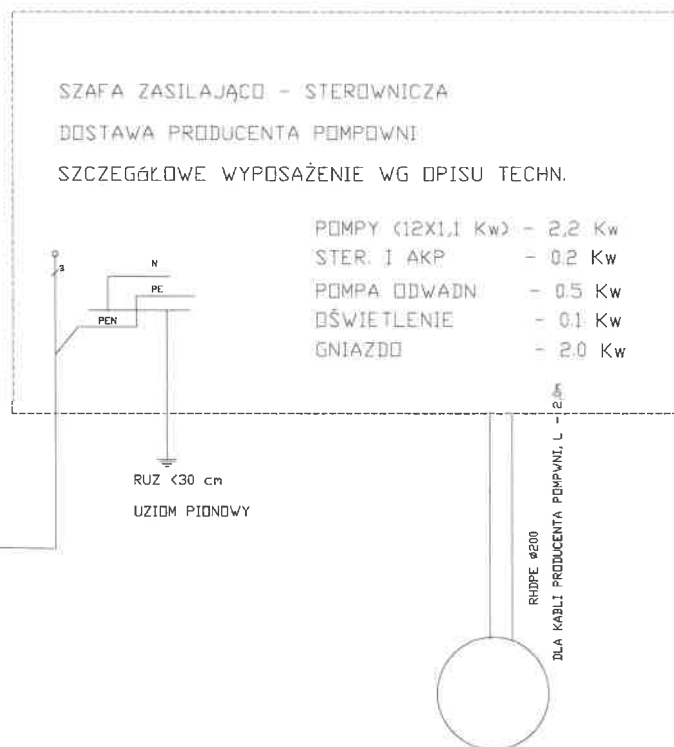

PRZEPOMPOWNIA ŚCIEKÓW SANITARNYCH

NR PROJEKTU: 03/2021	INWESTOR: GMINA ZATOR 32-840 ZATOR, PLAC MARSZAŁKA JÓZEFA PIŁSUDSKIEGO 1		
	TEMAT: BUDOWA KANALIZACJI SANITARNEJ DLA OSIEDLA MORYSINA W ZATORZE ORAZ MIEJSCOWOŚCI PALCZOWICE		
BRANŻA: ELEKTRYCZNA	OBIEKT: PRZEPOMPOWNIA ŚCIEKÓW		
FAZA PROJEKTU:	ADRES OBIEKTU BUDOWLANEGO: WOJEWÓDZTWO MAŁOPOLSKIE, POWIAT OŚWIECIMSKI, GMINA ZATOR, MIEJSCOWOŚĆ ZATOR, PALCZOWICE JEDNOSTKA EWIDENCYJNA 121309_4 ZATOR - MIASTO OBREB 0003 DZIAŁKI NR 37, 35/9, 35/10, 35/11, 35/12, 34/5 21/2, 36/15, 36/16, 39/10, 39/11, 135, 36/10		
	JEDNOSTKA EWIDENCYJNA 121309_5 ZATOR - OBSZAR WIEJSKI OBREB PALCZOWICE DZIAŁKI NR 96/15, 96/5		
PROJEKT TECHNICZNY	NAZWA RYSUNKU: SCHEMAT ZASILANIA PRZEPOMPOWNI		
 A&M PROJEKT	JEDNOSTKA PROJEKTOWA: A & M PROJEKT SPÓŁKA Z O.O., 32-500 CHRZANÓW, UL. 28 LISTOPADA 30		
	PROJEKTOWAŁ: MGR INŻ. WIESŁAW GAŁGAN	SPEC. ELKTR.	SLK/5700/PWOE/14
	SPRAWDZIŁ: MGR INŻ. EMIL MIŚKIEWCZ	SPEC. ELEKTR.	SLK/4611/PWOE/12
	DATA: 07.2022	SKALA: 1:00	NR. RYS: 03