



BOISKO WIELOFUNKCYJNE – KONSTRUKCJA SKALA 1:20
PRZEKRÓJ B-B




SZCZEGÓŁ A – SKALA 1:10

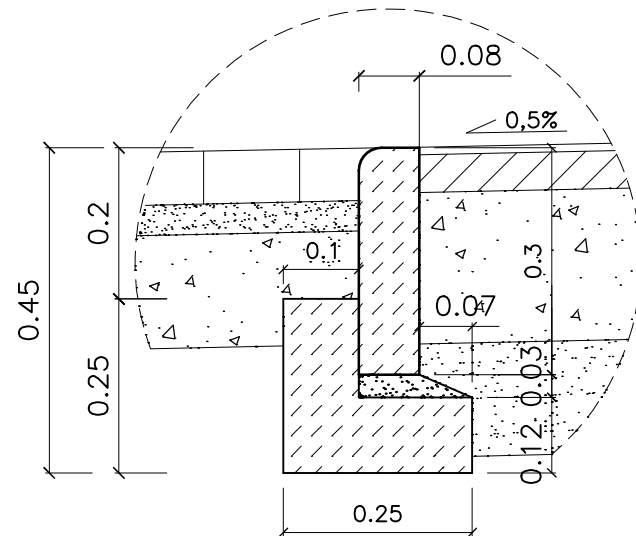

SZCZEGÓŁ B – SKALA 1:10

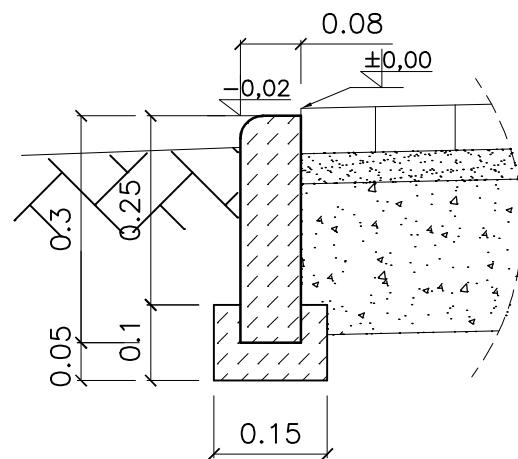

BOISKA SPORTOWE – SCHEMAT
RZUT SKALA 1:500

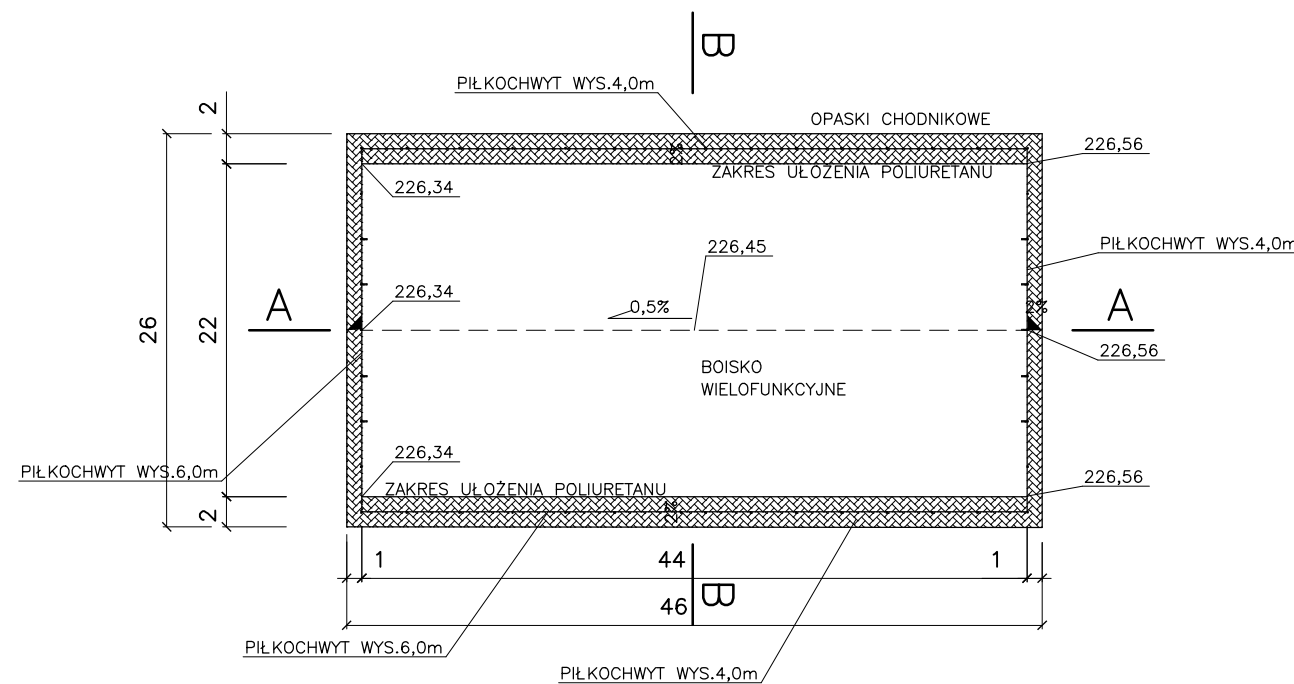

OPASKI CHODNIKOWE – W OBRĘBIE ISTN. BOISKA
KOSTKA BRUKOWA

6	OPASKI CHODNIKOWE – W OBRĘBIE ISTN. BOISKA KOSTKA BRUKOWA
4	PODSYPKA CEM–PIASKOWA 1:4
20	KRUSZYWO ŁAMANE O CIĄGŁYM UZIARNIENIU 0–31,5mm ZAGĘSZCZONE PODŁOŻE GRUNTOWE
Σ 30cm	RAZEM

Biuro projektowe:	KONSPRO Dariusz Obstarczyk; Oświęcim, ul.Ceglana 3		
Tytuł projektu:	PRZEBUDOWA BOISKA SPORTOWEGO PRZY ZESPOLE SZKOLNO-PRZEDSZKOLNYM W PODOLSZU na działce 106/5,106/4,106/3, 135,136 obr. 0006 Podolsze, Jedn. ew. 121309_5, Zator-ob. wiejski		
Tytuł rysunku:	BOISKO SPORTOWE-PRZEKRÓJ TYPOWY		Nr rys.: 3
Zespół projektowy:	mgr inż. Michał Obstarczyk	Podpis:	Skala: 1:20,1:10,1:500
	Nr upr. w spec. kon.-bud. SLK/7038/PWBkb/17	Podpis:	Data: 02.2018
Opracował:	Dariusz Obstarczyk	Podpis:	
	Upr. w spec. arch. Nr 104/91 B-B	Podpis:	
Opracował:	Marek Zemlak	Podpis:	
		Podpis:	