



SZCZEGÓŁY TULEI POD STOJAK DO KOSZYKÓWKI

SKALA 1:20

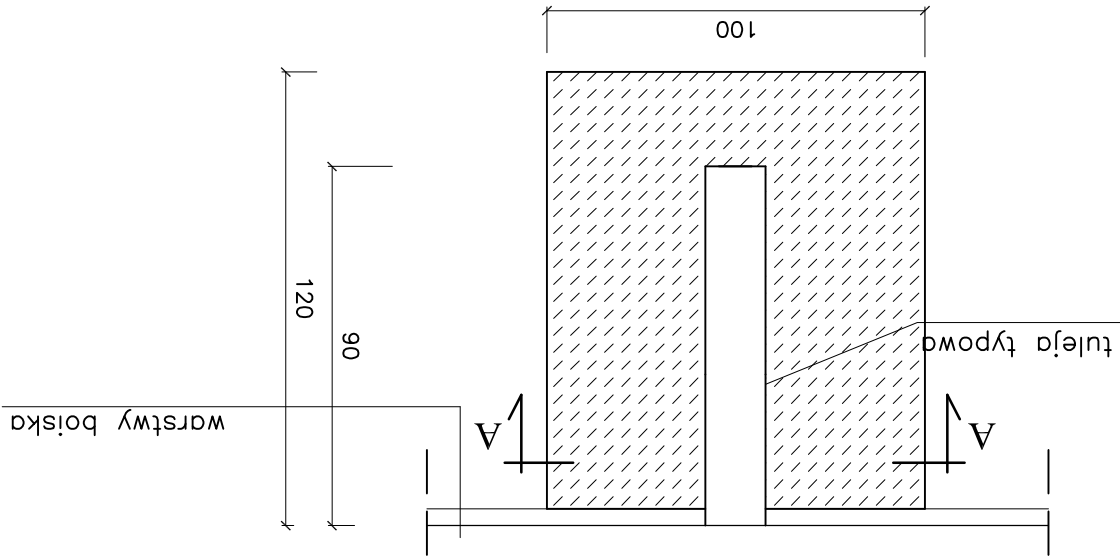

PRZESZKROJ A-A

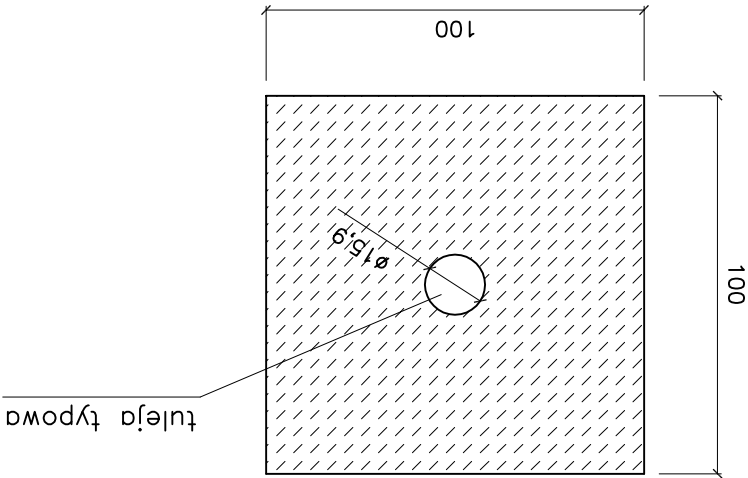

UWAGA:

1. Grunt pod i wokół fundamentu należy zagęścić mechanicznie.

Beton C12/15

Biuro projektowe:	KONSPRO Dariusz Obstarczyk, Oświęcim, ul.Ceglana 3		
Tytuł projektu:	PRZEBUDOWA BOISKA SPORTOWEGO PRZY ZESPOLE SZKOLNO-PRZEDSZKOLNYM W PODOLSZU na działce 106/5,106/4,106/3, 135,136 obr. 0006 Podolsze, jedn. ew. 121309_5, Zator-ob. wiejski		
Tytuł rysunku:	Szczegół tulei pod boiska do koszykówki		
Zespół projektowy:	mgr Inż. Michał Obstarczyk Nr upr. w spec. kon.-buid. SLK/7038/PWBkb/17	Podpis:	Nr rys.: 5
Opracował:	Dariusz Obstarczyk Upr. w spec. arch. Nr 104/91 B-B	Podpis:	Skala: 1:20
	Marek Zemlak	Podpis:	Data: 02.2018