



przekrój nr 2 km 0+037.72

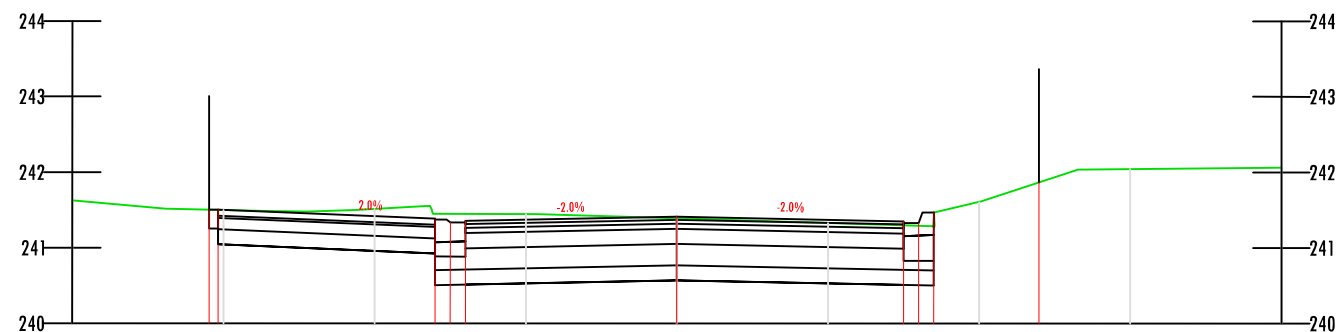


Rzędne istniejące	241,50 241,50	241,48	241,45 241,45 241,45	241,39	241,30 241,29 241,29	241,87
Rzędne projektowane	241,50 241,50	241,42	241,37 241,33 241,35	241,41	241,35 241,33 241,47	241,87
Doimiary	-6,19 -6,07	-4,92	-3,20 -3,00 -2,80	0,00	3,00 3,20 3,40	4,79

przekrój nr 3 km 0+061.49

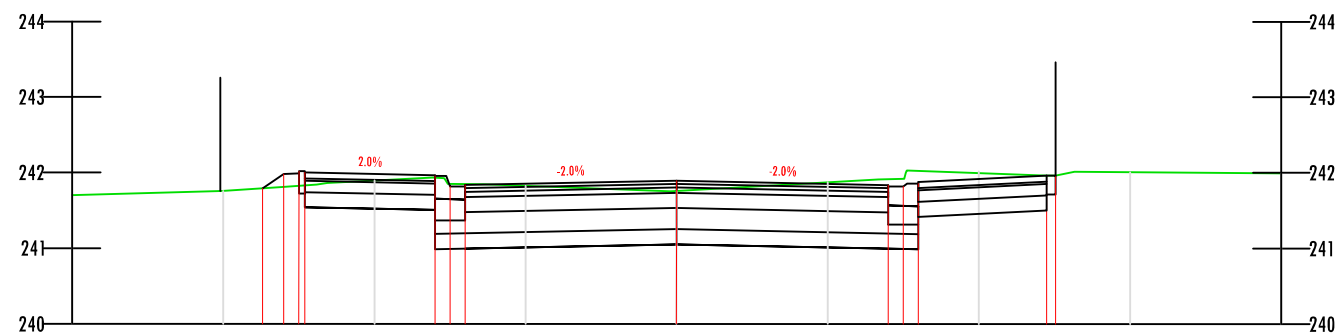


Rzędne istniejące	241,79 241,81 241,83 241,83	241,89 241,85 241,85	241,76	241,91 241,97 242,03	241,96 241,96
Rzędne projektowane	241,79 241,81 242,00 242,00	241,86 241,82 241,84	241,89	241,84 241,82 241,86	241,86 241,86
Doimary	-5,48 -5,00 -5,00 -4,92	-3,20 -3,00 -3,00 -2,80	0,00	2,80 3,00 3,20	4,88 5,01

przekrój nr 5 km 0+100.00

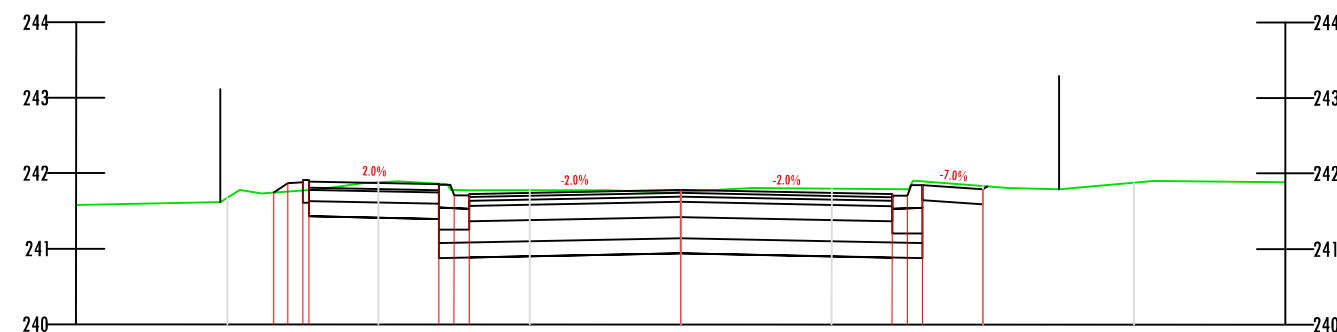

Rzędne istniejące	241,74 241,76 241,77 241,78	241,86 241,78	241,75	241,79 241,78 241,89	241,83
Rzędne projektowane	241,74 241,67 241,70 241,89	241,84 241,70 241,72	241,78	241,72 241,70 241,84	241,79
Domiary	-5,99 -5,70 -3,00 -4,92	-3,20 -3,00 -2,80	0,00	2,80 3,00 3,20	4,00

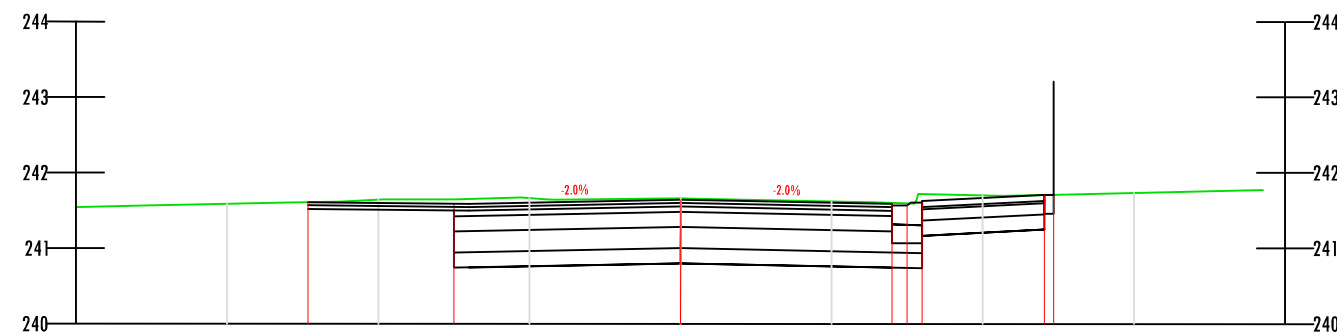

Rzędne istniejące	241,61	241,65	241,66	241,60 241,60 241,72	241,71
Rzędne projektowane	241,61	241,59	241,64	241,59 241,57 241,61	241,71
Domiar	-4,93	-3,00	0,00	2,80 3,00 3,20	4,84 4,84


Pracownia Inżynierska "INFRA-ROADS" Tomasz Bator ul. Bronowicka 42/28 ; 30 - 091 Kraków tel. 606-255-645; e-mail t.m.bator@gmail.com	<i>Inwestor:</i> <div style="text-align: center;"> Gmina Zator Plac Marszałka Józefa Piłsudskiego 1 32-640 Zator </div>
- - INFRA - ROADS - -	<i>Nazwa opracowania:</i> Przebudowa drogi gminnej nr 510404K ul. Jana Pawła II w Zatorze

Tytuł rysunku:


Przekroje poprzeczne

Funkcja	Imię i nazwisko	Specjalność	Nr uprawnień	Podpis	
<i>BRANŻA DROGOWA</i>					<i>Rodzaj opracowania</i> <div style="font-size: 24px; font-weight: bold;">PBiW</div>
<i>Projektant</i>	mgr inż. Michał Chrzanowski	drogowa	WAP/0004/PCCD/12		
<i>Opracował</i>	mgr inż. Tomasz Bator				
<i>Opracował</i>	mgr inż. Mcciej Kuranowski				
Kraków, lipiec 2016r			Egz.	Rys. 4.1	<i>Skala</i> <div style="font-size: 24px; font-weight: bold;">1:100</div>


przekrój nr 6 km 0+125.00

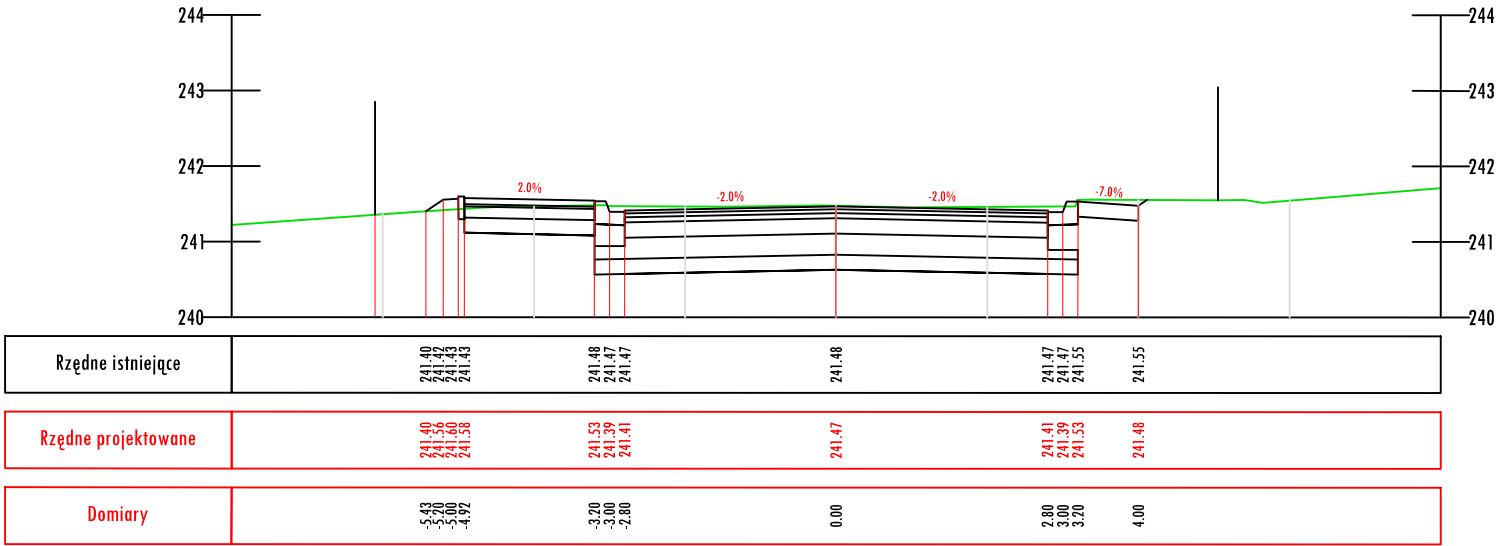


przekrój nr 9 km 0+200.00

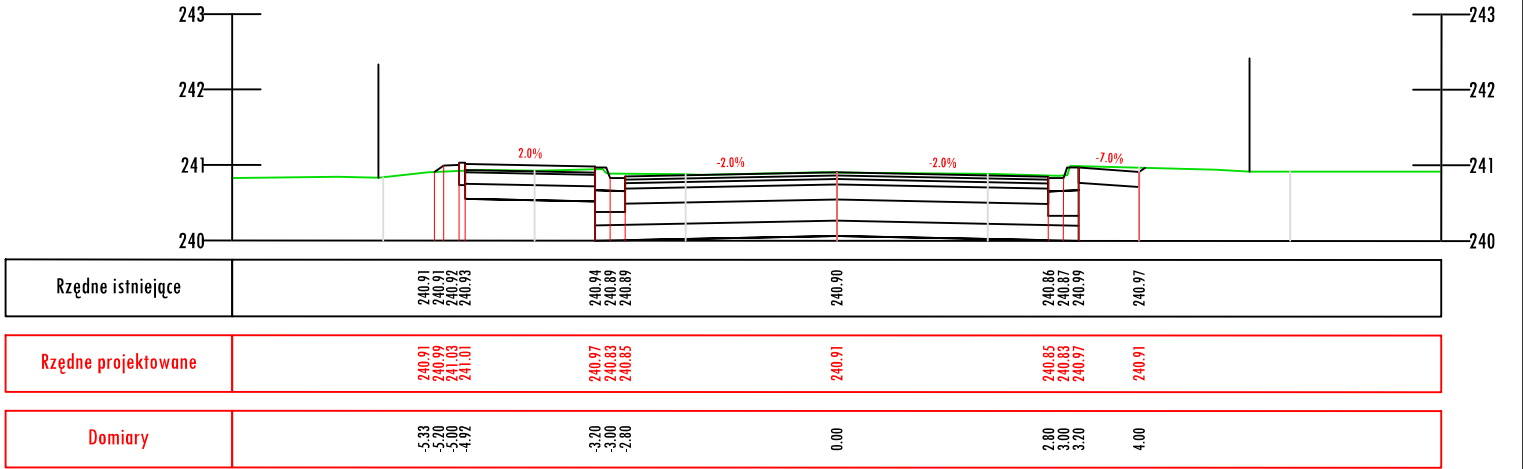


przekrój nr 7 km 0+150.00

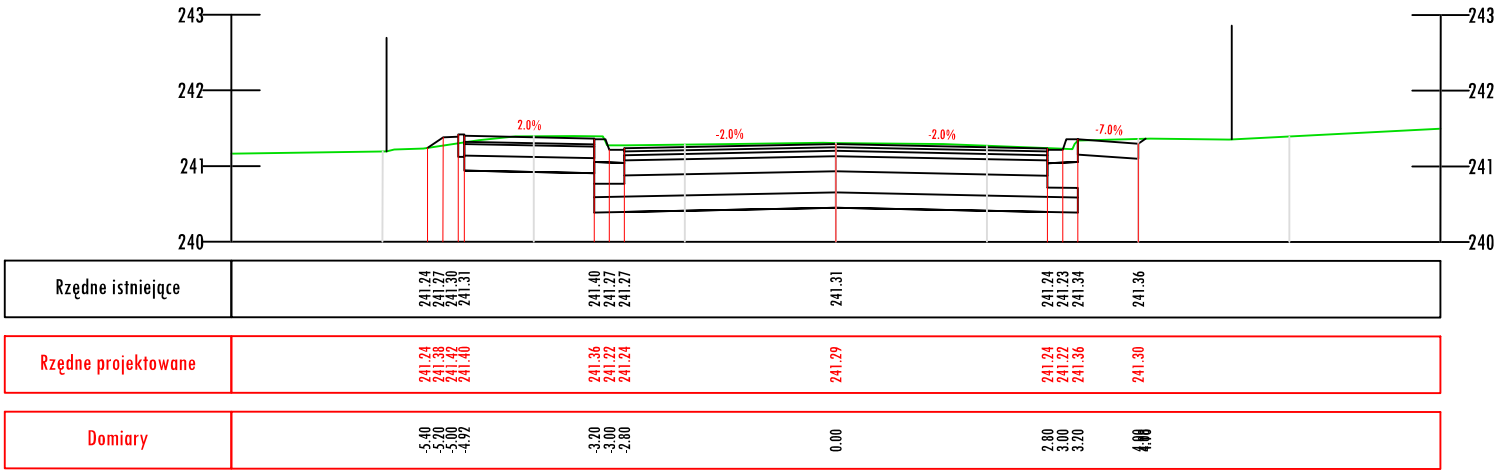

przekrój nr 10 km 0+225.00

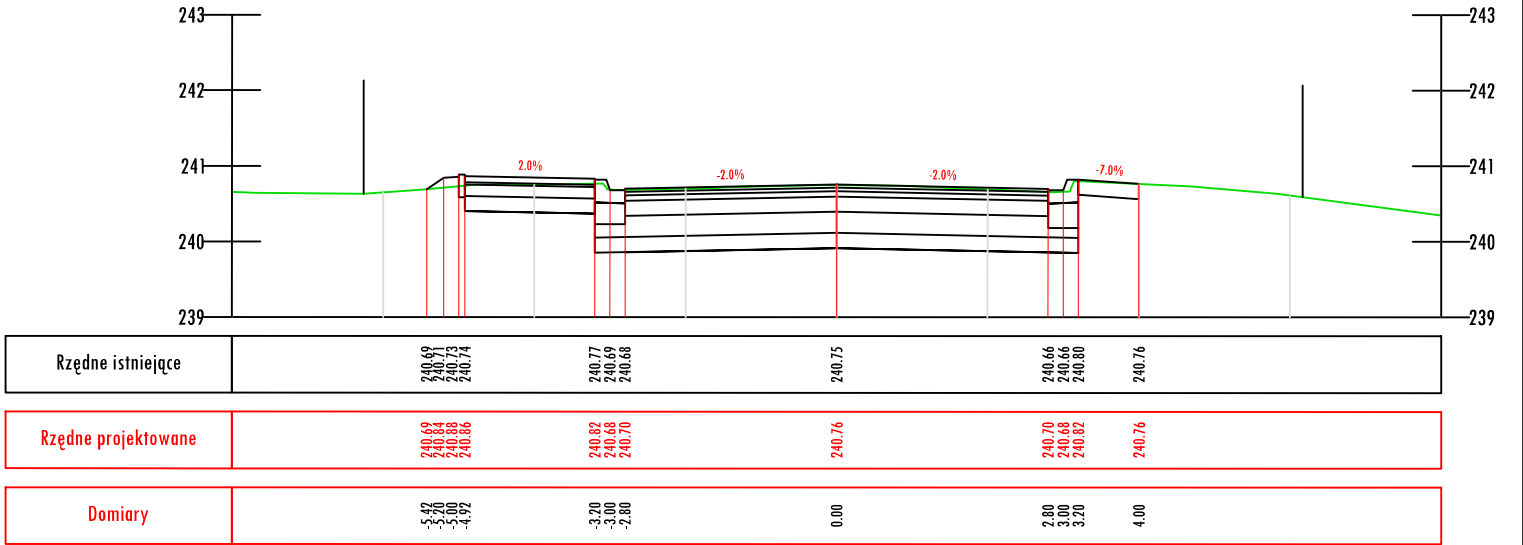


przekrój nr 8 km 0+181.17

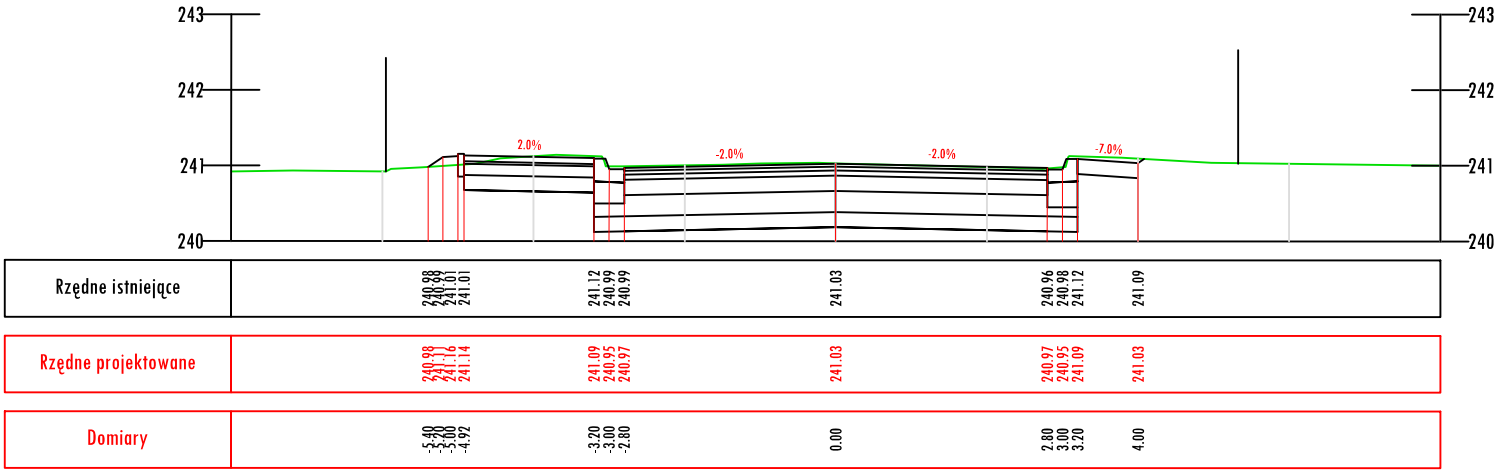


Pracownia Inżynierska "INFRA-ROADS" Tomasz Bator ul.Bronowicka 42/28 ; 30 - 091 Kraków tel. 606-255-645; e-mail t.m.bator@gmail.com		Inwestor: Gmina Zator Plac Marszałka Józefa Piłsudskiego 1 32-640 Zator			
<div>- - INFRA - ROADS - -</div>		Nazwa opracowania: Przebudowa drogi gminnej nr 510404K ul. Jana Pawła II w Zatorze			
Tytuł rysunku: <div>Przekroje poprzeczne</div>					
Funkcja	Imię i nazwisko	Specjalność	Nr uprawnień	Podpis	Rodzaj oprac. PBiW
BRANŻA DROGOWA					
Projektant	mgr inż. Michał Chrzanowski	drogowa	WAP/0004/PCCD/12		
Opracował	mgr inż. Tomasz Bator				
Opracował	mgr inż. Mcciej Kuranowski				Skala 1:100
Kraków, lipiec 2016r			Egz.	Rys. 4.2	


przekrój nr 11 km 0+253.73

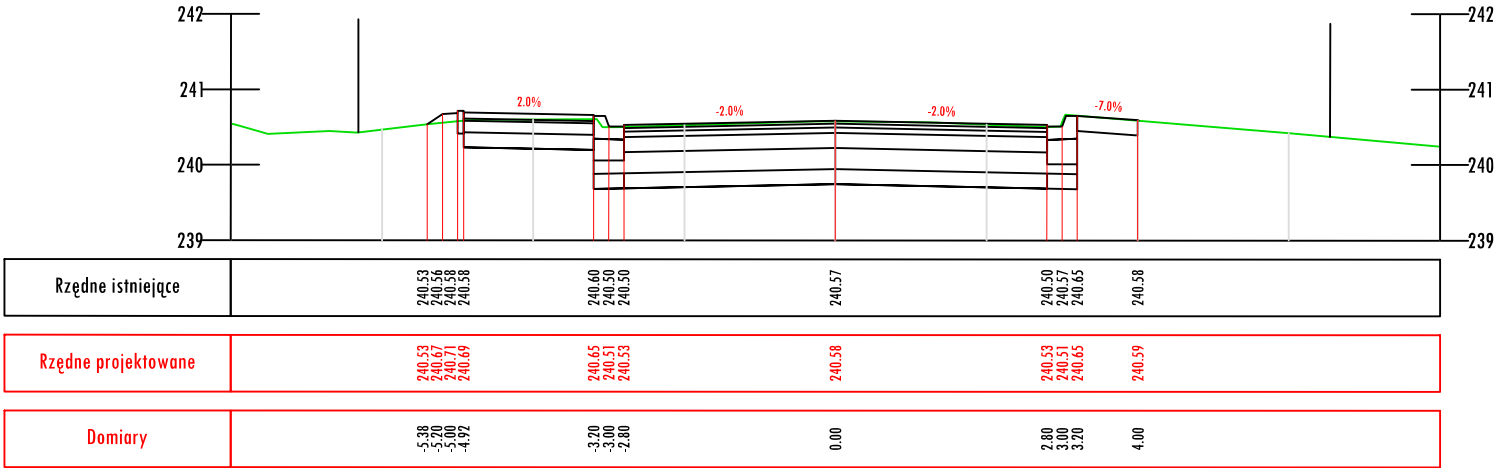


przekrój nr 14 km 0+310.00

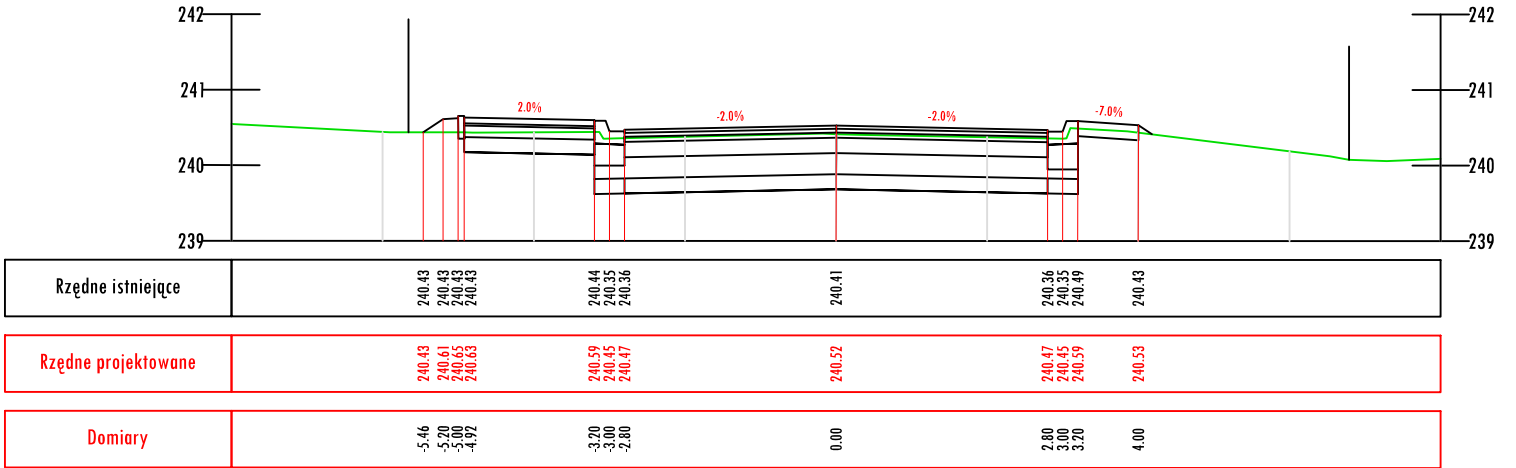


przekrój nr 12 km 0+275.00

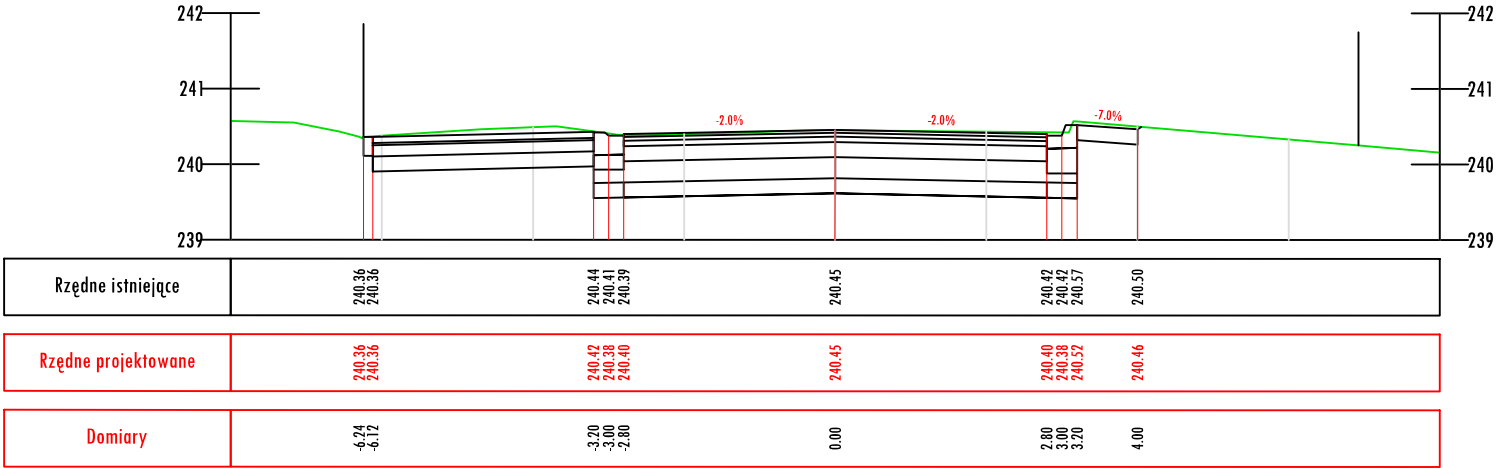

przekrój nr 15 km 0+325.00

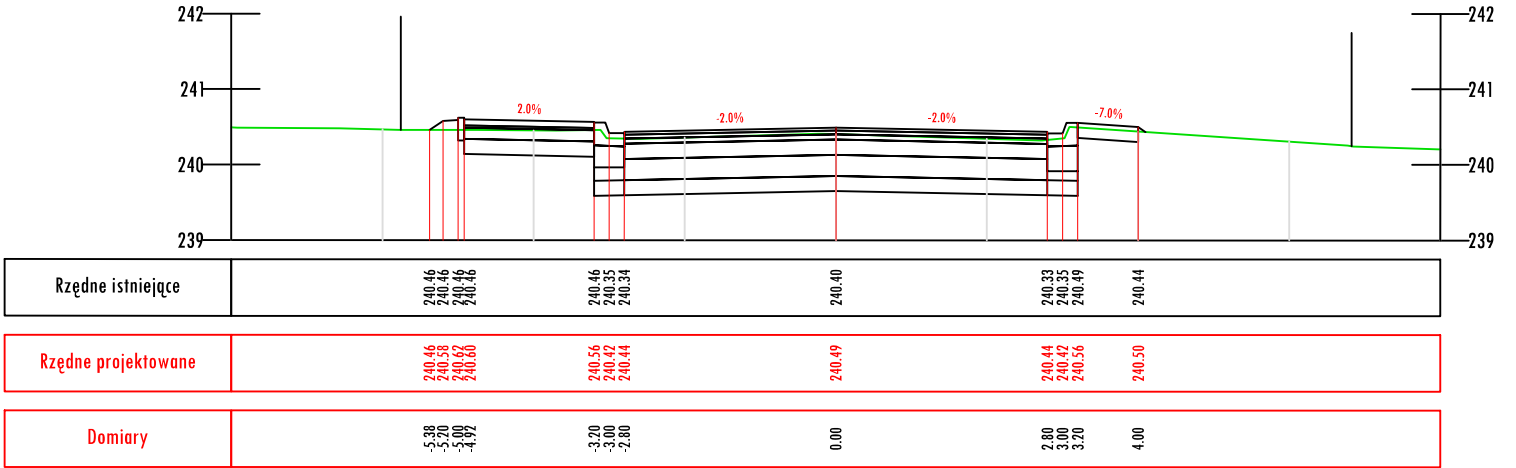


przekrój nr 13 km 0+291.99

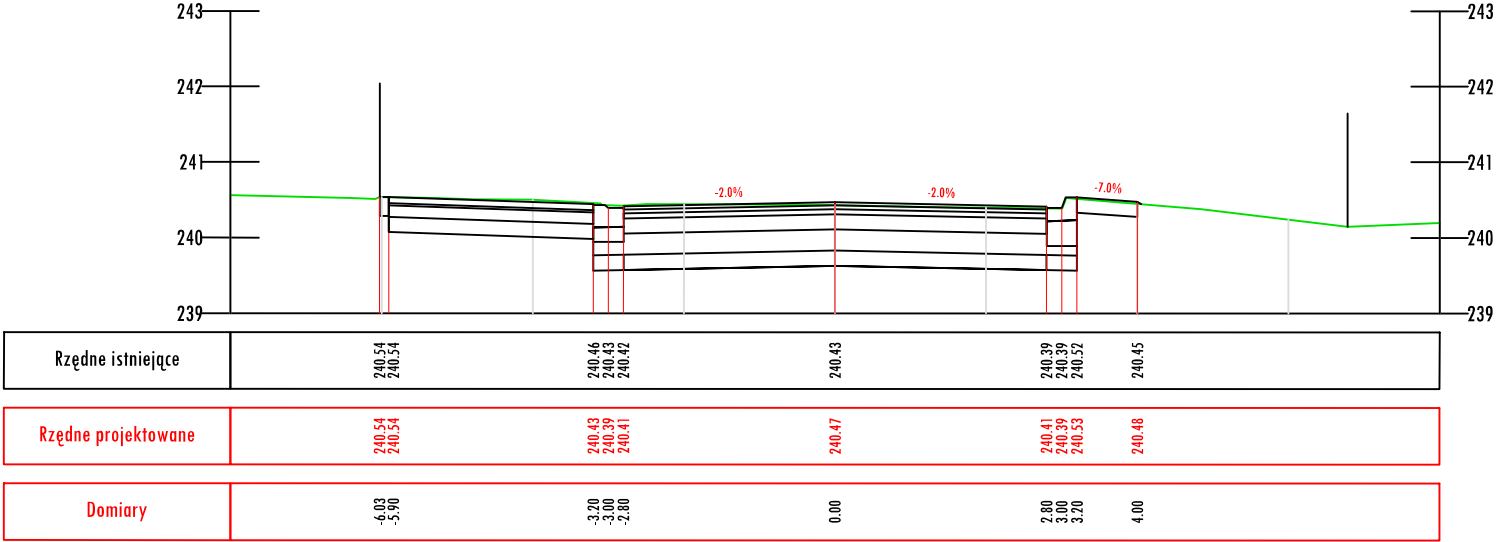


Pracownia Inżynierska "INFRA-ROADS" Tomasz Bator ul.Bronowicka 42/28 ; 30 - 091 Kraków tel. 606-255-645; e-mail t.m.bator@gmail.com		Inwestor: Gmina Zator Plac Marszałka Józefa Piłsudskiego 1 32-640 Zator			
- - INFRA - ROADS - -		Nazwa opracowania: Przebudowa drogi gminnej nr 510404K ul. Jana Pawła II w Zatorze			
Tytuł rysunku: Przekroje poprzeczne					
Funkcja	Imię i nazwisko	Specjalność	Nr uprawnień	Podpis	Rodzaj oprac. PBIW
BRANŻA DROGOWA					
Projektant	mgr inż. Michał Chrzanowski	drogowa	WAP/0004/POCD/12		
Opracował	mgr inż. Tomasz Bator				
Opracował	mgr inż. Mcciej Kuranowski				Skala 1:100
Kraków, lipiec 2016r			Egz.	Rys. 4.3	


przekrój nr 16 km 0+350.00

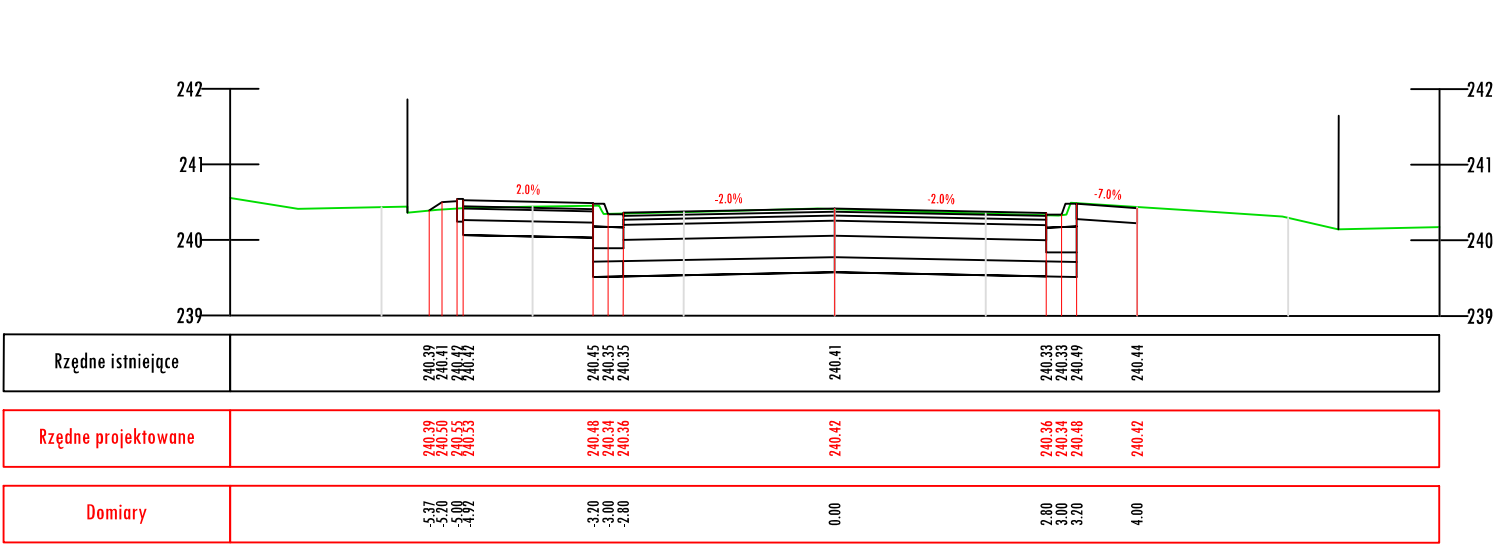


przekrój nr 19 km 0+450.00

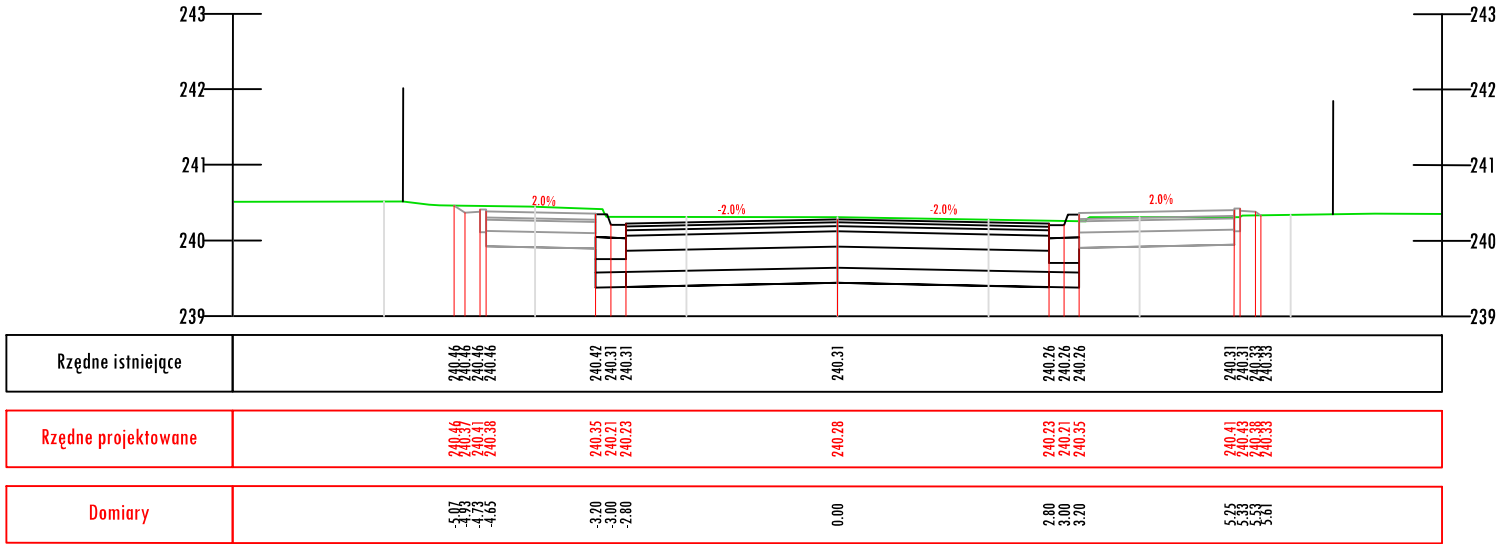

przekrój nr 17 km 0+375.00

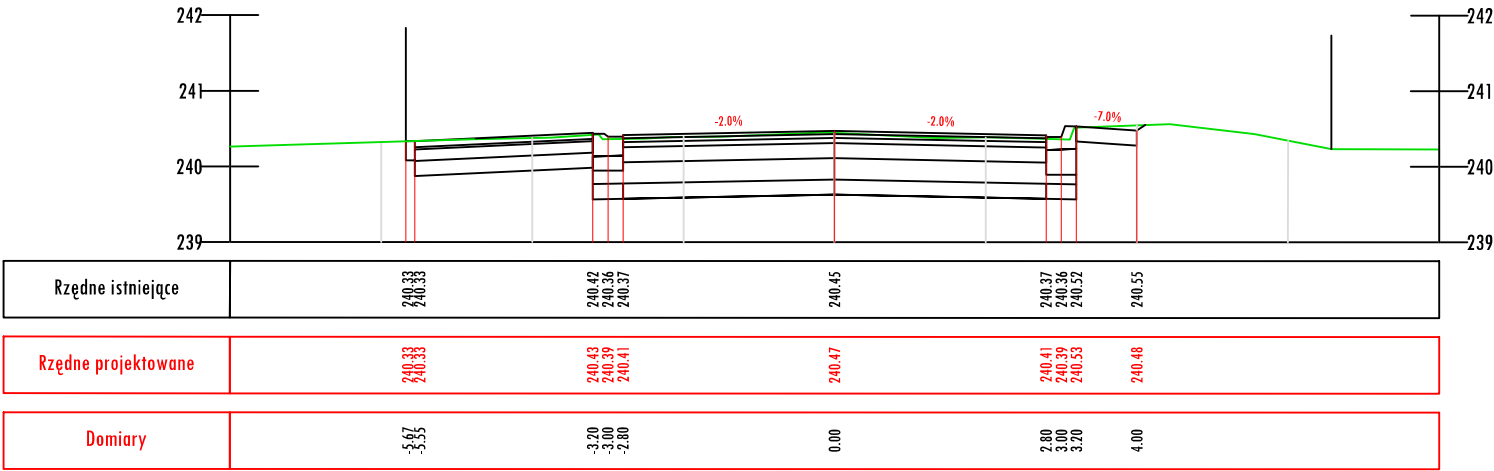

przekrój nr 18 km 0+425.00

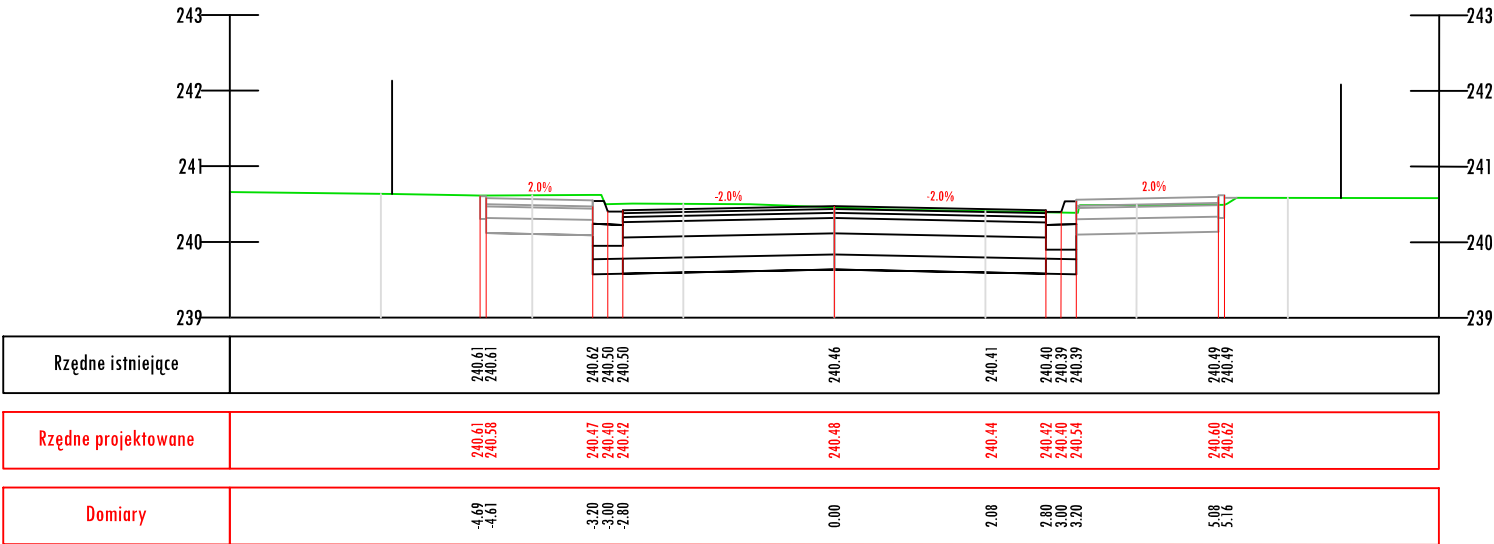

Pracownia Inżynierska "INFRA-ROADS" Tomasz Bator ul.Bronowicka 42/28 ; 30 - 091 Kraków tel. 606-255-645; e-mail t.m.bator@gmail.com		Inwestor: Gmina Zator Plac Marszałka Józefa Piłsudskiego 1 32-640 Zator			
<div>- - INFRA - ROADS - -</div>		Nazwa opracowania: Przebudowa drogi gminnej nr 510404K ul. Jana Pawła II w Zatorze			
Tytuł rysunku: <div>Przekroje poprzeczne</div>					
Funkcja	Imię i nazwisko	Specjalność	Nr uprawnień	Podpis	Rodzaj oprac. PBiW
BRANŻA DROGOWA					
Projektant	mgr inż. Michał Chrzanowski	drogowa	WAP/0004/POCD/12		
Opracował	mgr inż. Tomasz Bator				
Opracował	mgr inż. Mcciej Kuranowski				Skala 1:100
Kraków, lipiec 2016r			Egz.	Rys. 4.4	