



PRZEKRÓJ POPRZECZNY NA PROSTEJ A-A

Gmina Zator
Plac Marszałka Józefa Piłsudskiego 1
32-640 Zator
Regon 072181913 NIP 549-21-97-464

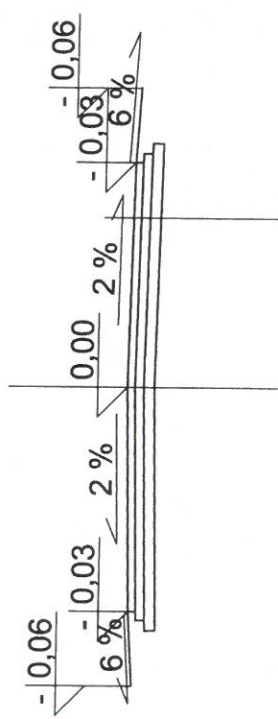

warstwa ścieralna z betonu asfaltowego 4 cm
warstwa wiążąca z betonu asfaltowego 5 cm
stabilizacja podłoża gruntowego cementem 25cm
podbudowa z kruszywa łamanego stabilizowana mechanicznie 20cm

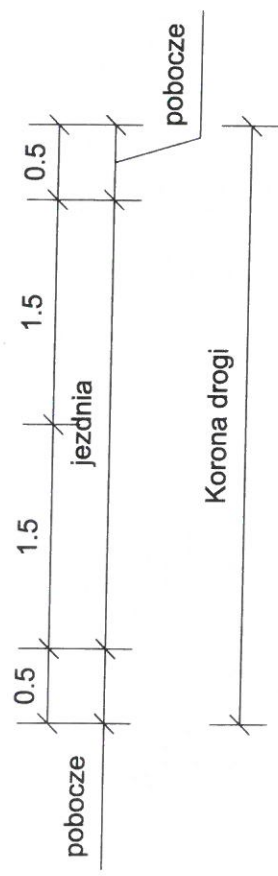


UWAGA:

Wymiary podano w metrach

Gmina Zator Plac Marszałka Józefa Piłsudskiego 1 32-640 Zator			
Temat rysunku:	PRZEKRÓJ POPRZECZNY NA PROSTEJ		
Temat:	Przebudowa drogi gminnej	Skala:	1:50
Wykonał:	Magdalena Przejczowska <i>Majcu</i>	Data:	12.02.2019 r.
Sprawdził:	Marcin Stramecki	Rys. nr:	1

PRZEKRÓJ POPRZECZNY NA PROSTEJ NA POCZĄTKOWYM ODCINKU (od strony DK 28) B-B

Gmina Zator
Plac Marszałka Józefa Piłsudskiego 1
32-640 Zator
Regon 072181913 NIP 549-21-97-464

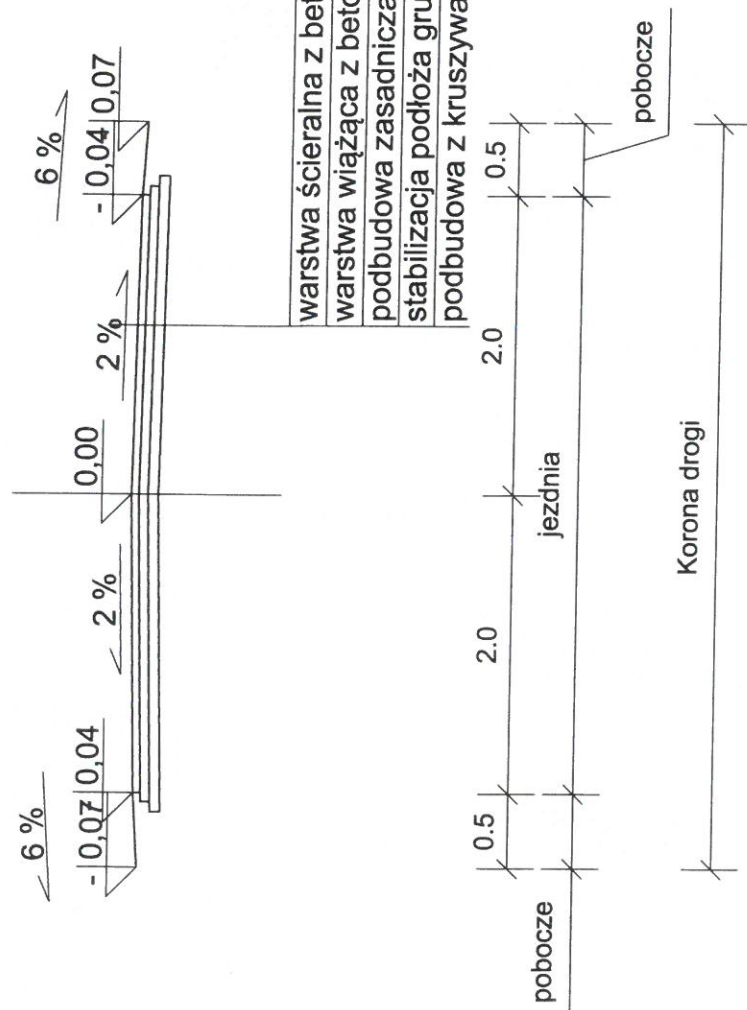


UWAGA:

Wymiary podano w metrach


Gmina Zator Plac Marszałka Józefa Piłsudskiego 1 32-640 Zator	
Temat rysunku:	PRZEKRÓJ POPRZECZNY NA PROSTEJ (o powiększonej szerokości jezdni)
Temat:	Przebudowa drogi gminnej
Wykonat:	Magdalena Przejczowska <i>Majca</i>
Sprawił:	Marcin Stramecki
Skala: 1:50	
Data: 12.02.2019 r.	
Rys. nr: 3	

PRZEKRÓJ POPRZECZNY NA ŁUKU KOŁOWYM C-C

Gmina Zator
Plac Marszałka Józefa Piłsudskiego 1
32-640 Zator
Regon 072181913 NIP 549-21-97-464

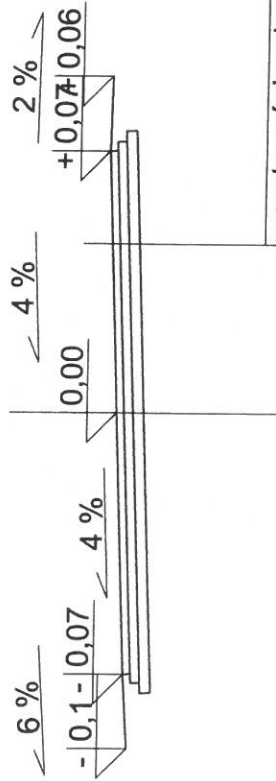

warstwa ścieralna z betonu asfaltowego 4 cm
warstwa wiążąca z betonu asfaltowego 5 cm
stabilizacja podłoża gruntowego cementem 25cm
podbudowa z kruszywa łamanego stabilizowana mechanicznie 20cm

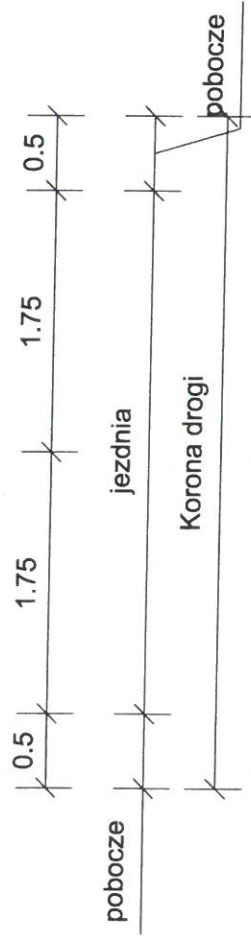

UWAGA:

Wymiary podano w metrach

Gmina Zator			
Plac Marszałka Józefa Piłsudskiego 1			
32-640 Zator			
PRZEKRÓJ POPRZECZNY NA ŁUKU KOŁOWYM			
Temat rysunku:			
Temat:	Przebudowa drogi gminnej	Skala: 1:50	
Wykonał:	Magdalena Przejeżdżowska <i>MD</i>	Data: 12.02.2019 r.	
Sprawdził:	Marcin Stramecki	Rys. nr: 2	

Województwo: małopolskie
Powiat: oświęcimski
Jednostka ewidencyjna: 121309_4, Zator - miasto
Obręb: 121309_4.0011, Obręb 11


WYRYS Z MAPY EWIDENCYJNEJ

SKALA 1:2000

obr. Obręb 110011: dz. 52, 82,

STAROSTA OŚWIECIMSKI

Gmina Zator
Plac Marszałka Józefa Piłsudskiego 1
32-640 Zator
Regon 072181913 NIP 549-21-97-464

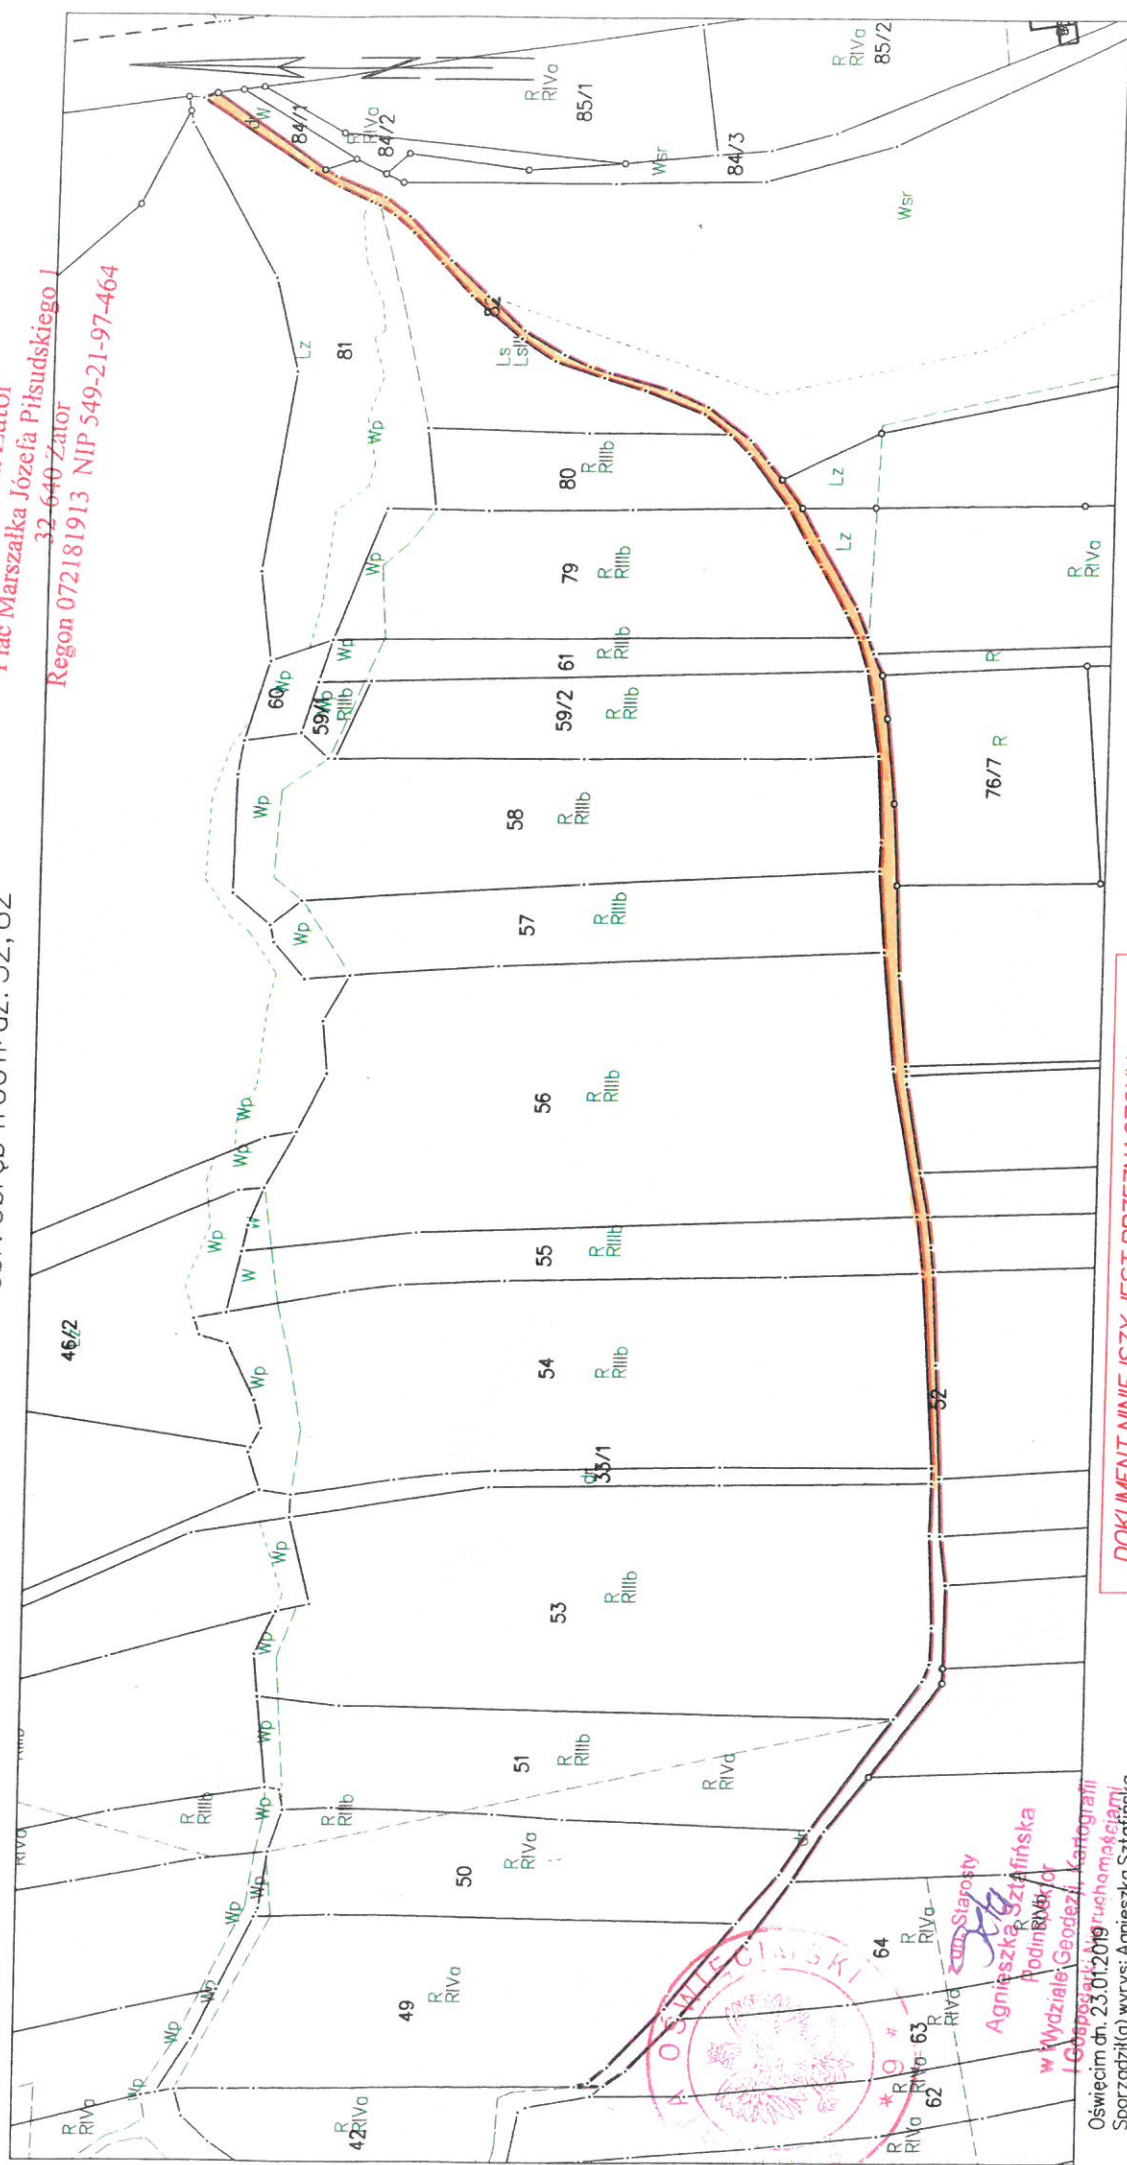

Agnieszka Sztafińska
Podinspektor
w Wydziale Geodezji i Kartografii
Urząd Starosty

Oświęcim dn. 23.01.2019
Sporządził(a) wyrys: Agnieszka Sztafińska

DOKUMENT NINIEJSZY JEST PRZEZNACZONY
DO DOKONYWANIA WPISU W KSIĘDZE WIECZYSTYJ