Oświęcim, 04.03.2016r.
L.ks.zlec. 670/G/2015
SGG. 6640.542.2015

Mapa do celów projektowych

skala: 1:500
jednostka ewidencyjna: 121309_4 Zator – miasto
obręb: Nr 4 i Nr 2
układ współrzędnych prostokątnych płaskich: układ 2000, południk 18
układ wysokości: Kronsztadt 86'

Uwaga: Mapa do celów projektowych została wykonana bez ustaleń obciążeń t.j. służebności gruntowych ujawnionych w księgach wieczystych

113/4 — Numery i granice działek
Zakres aktualizacji
granice jednostek strukturalnych
nieprzekraczalna linia zabudowy
średniej

sporządził: .....

sprawdził: .....

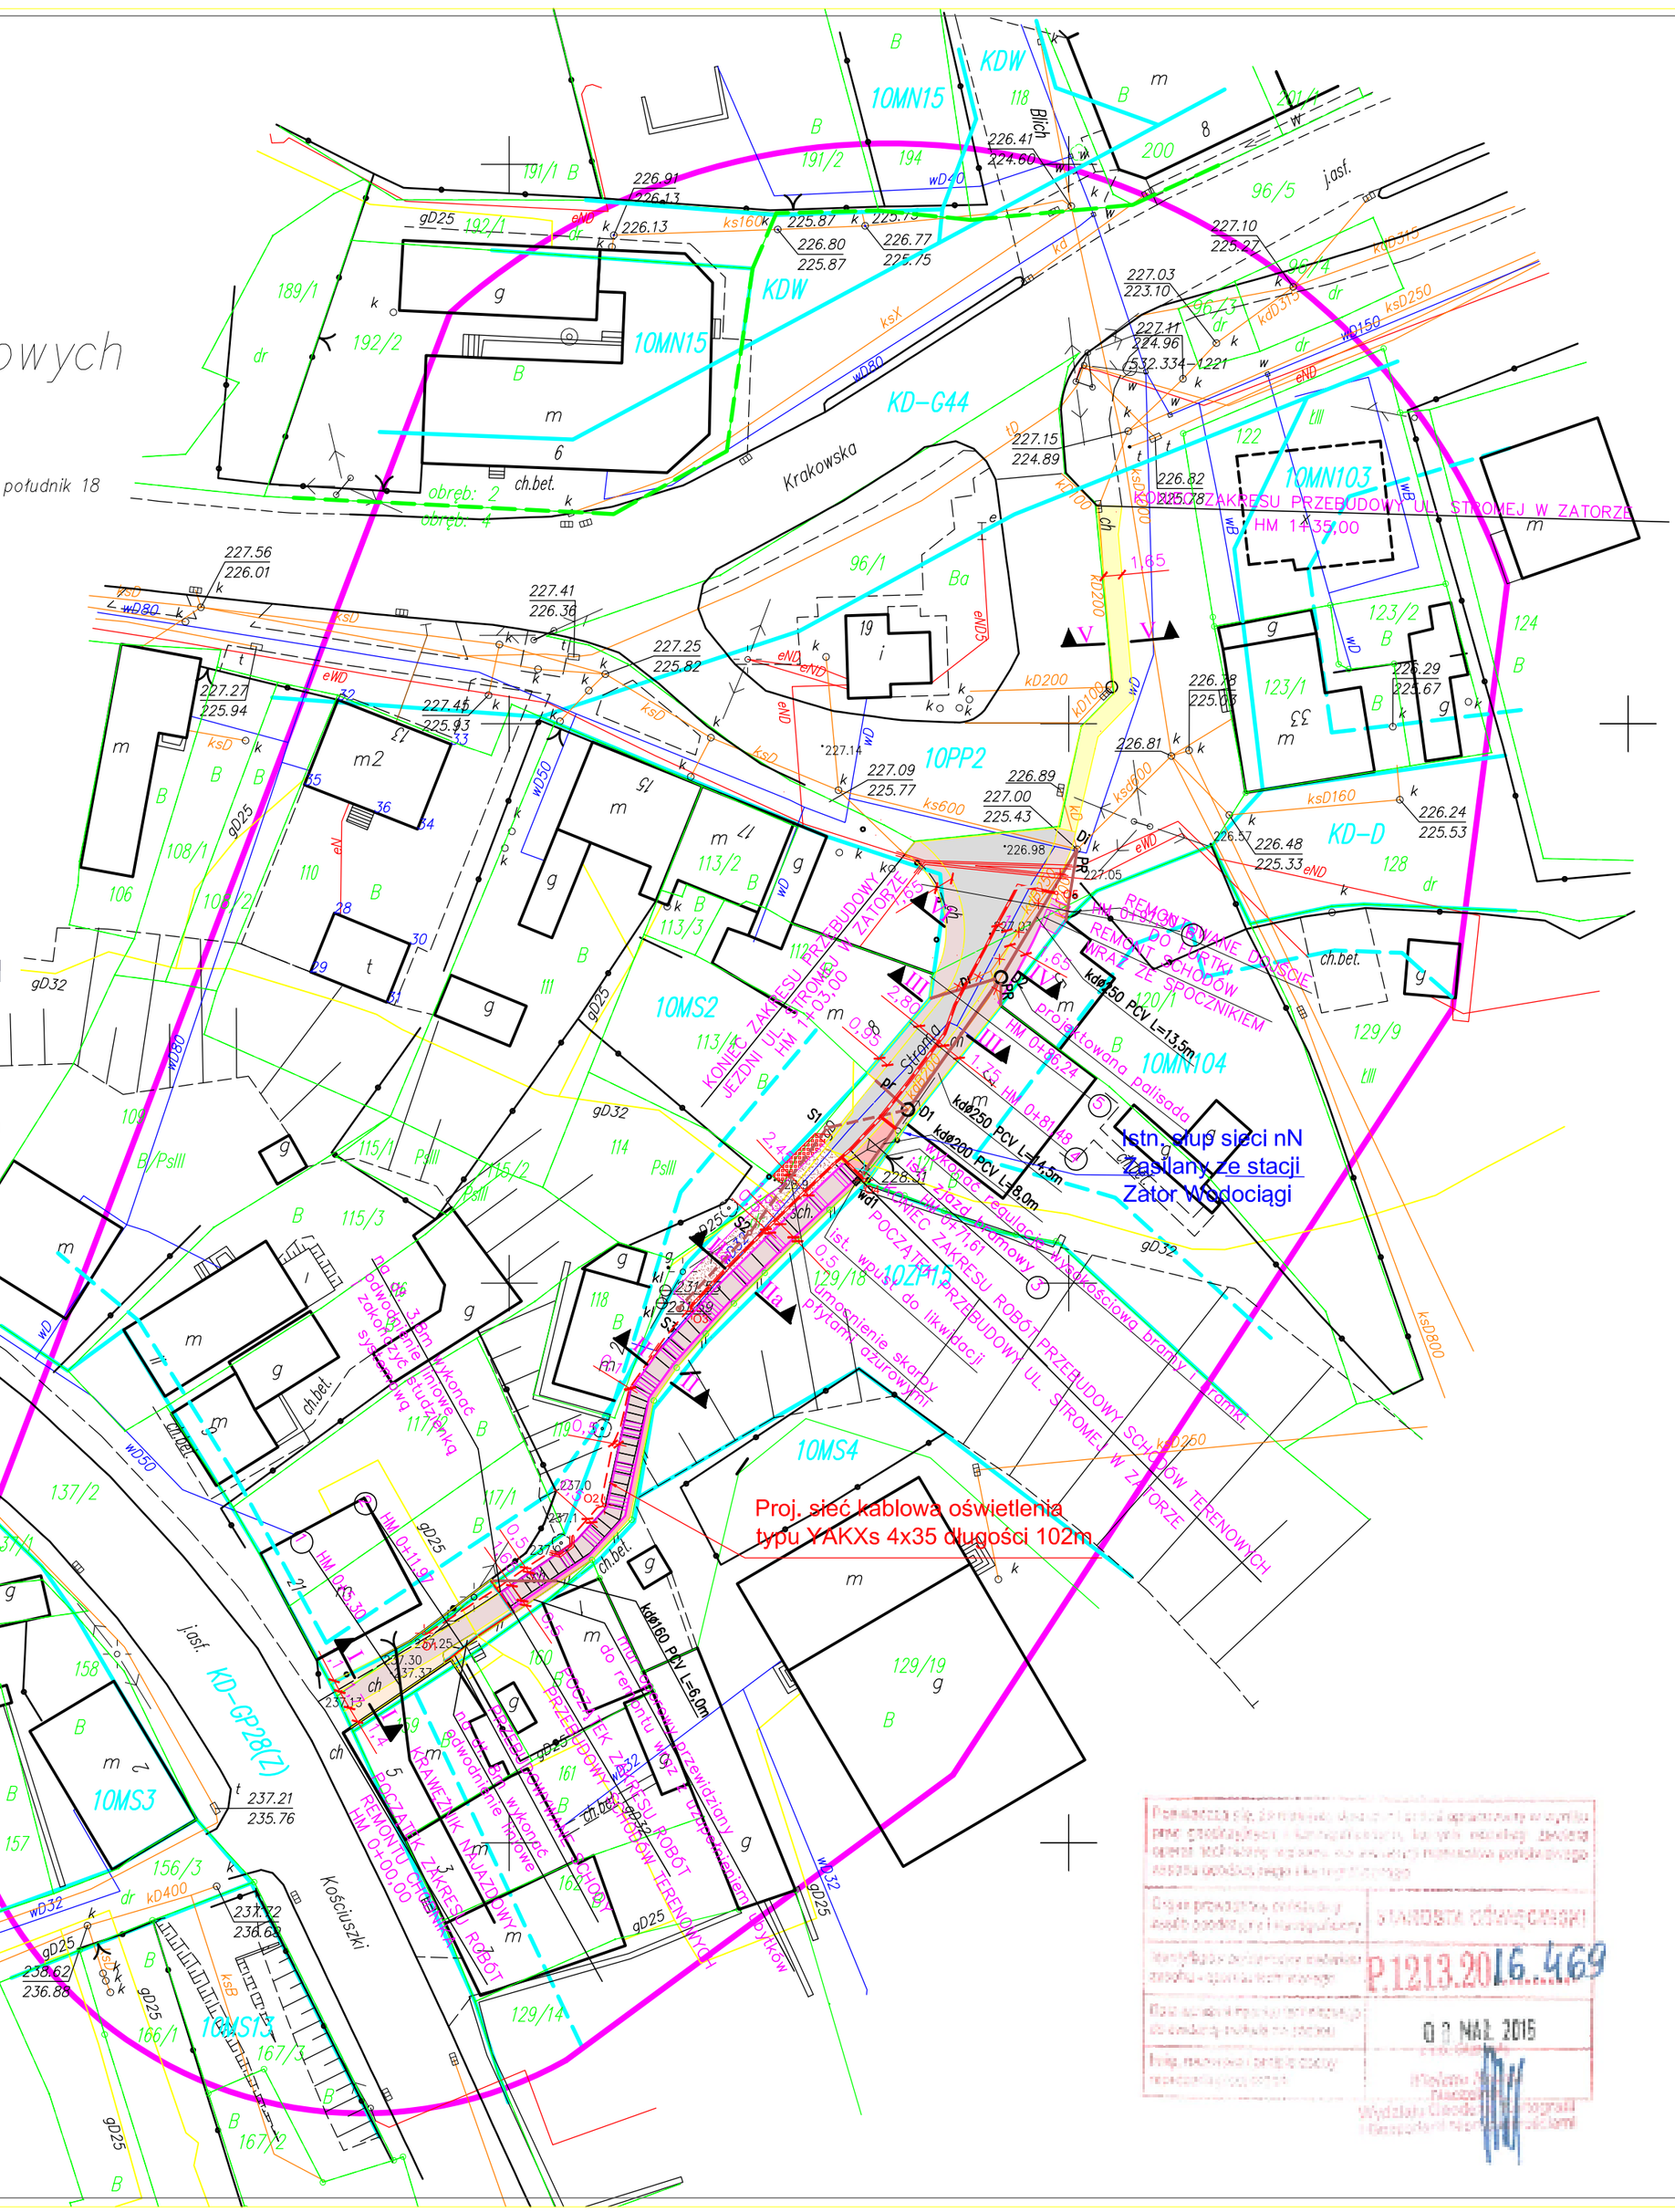

LEGENDA
OBIEKTY PROJEKTOWANE:
- PRZEBUDOWYWANA DROGA – NAW. BRUKOWA (KOSTKA BRUKOWA PROSTOKĄTNA–GRAFITOWA)
- PRZEBUDOWYWANY CHODNIK – NAW. BRUKOWA (KOSTKA BRUKOWA PROSTOKĄTNA–SZARA)
- PRZEBUDOWYWANY CHODNIK – NAW. BRUKOWA (KOSTKA BRUKOWA Via Castello–KASZTAN)
- PRZEBUDOWYWANY CHODNIK – NAW. BRUKOWA (KOSTKA BRUKOWA Via Castello–PASTELLO)
- PRZEBUDOWYWANE SCHODY TERENOWE – NAW. BRUKOWA (KOSTKA BRUKOWA Via Castello–PASTELLO)
- PRZEBUDOWYWANY ZJAZD – NAW. BRUKOWA (KOSTKA BRUKOWA Via Castello–KASZTAN)
- PROJEKTOWANE UTWARDZENIE TERENU–KRUSZYWO ŁAMANE (KRUSZYWO PORFIROWE)
- OBNIŻONY KRAWĘŻNIK
- S1 KANAŁ SANITARNY
- kd PRZEBUDOWYWANA KANANALIZACJA DESZCZCZOWA
- pr PRZEBUDOWYWANE PRZYŁĄCZA RYNNOWE ø160PCV
- D1 PROJEKTOWANA STUDNIA KANANALIZACJI DESZCZOWEJ
- wd ROJEKTOWANE WPUSTY DESZCZOWE WRAZ Z PRZYK.
- ŚCIEK Z KOSTKI GRANITOWEJ–CZERWONEJ
- R.O RURA OSŁONOWA
- SŁUPY OŚWIETLENIOWE
- KABLE ZASILAJĄCE OŚWIETLENIE

ELEMENTY ISTNIEJĄCE:
- BUDYNKI
- LAMPY OŚWIETLENIA
- WPUSTY DESZCZOWE
- wA WODOCIĄG
- SIEĆ ENERGETYCZNA NAPOWIETRZNA
- e SIEĆ ENERGETYCZNA KABLOWA
- kd KANALIZACJA DESZCZOWA
- ks KANALIZACJA SANITARNA
- g SIEĆ GAZOWA
- t SIEĆ TELETECHNICZNA
- OGRODZENIE
- OGRODZENIE DO LIKWIDACJI
- ZAKRES AKTUALIZACJI MAPY
- LINIE ROZGRANICZAJĄCE PLANU
- GRANICA PASA DROGOWEGO
- GRANICE NIERUCHOMOŚCI
- Obszar oddziaływania inwestycji, zakres uciążliwości i ograniczonego użytkowania inwestycji mieści się w granicach działek inwestycyjnych

P 1213.2016.469
02 MAJ 2015

ENEL Projekt S.A.
Piotr Folga, Sławomir Płonka, Jerzy Tatoń
ul. Wyzwolenia 19, 32-600 Oświęcim
biuro@enelprojekt.pl
606 838 717, 602 361 994, 601 886 336

Temat: PROJEKT BUDOWLANY PRZEBUDOWY UL. STROMEJ W ZATORZE, WRAZ Z PRZEBUDOWĄ SCHODÓW TERENOWYCH, PRZEBUDOWĄ ODWODNIENIA ORAZ BUDOWĄ OŚWIETLENIA NA DZ NR 117/1, 119, 121, 113/4, 96/5, 159.

Tytuł: Projekt zagospodarowania terenu.

Projektant:	Podpis:	Inwestor:		
mgr inż. Piotr Folga SLK/2572/PWOE/09		Gmina Zator Pl. Piłsudskiego 1 32-640 Zator		
Sprawdzający: mgr inż. Sławomir Płonka SLK/2610/PWOE/09	Podpis:	Data: 06.2016	Skala:	Rysunek nr: PZT-01