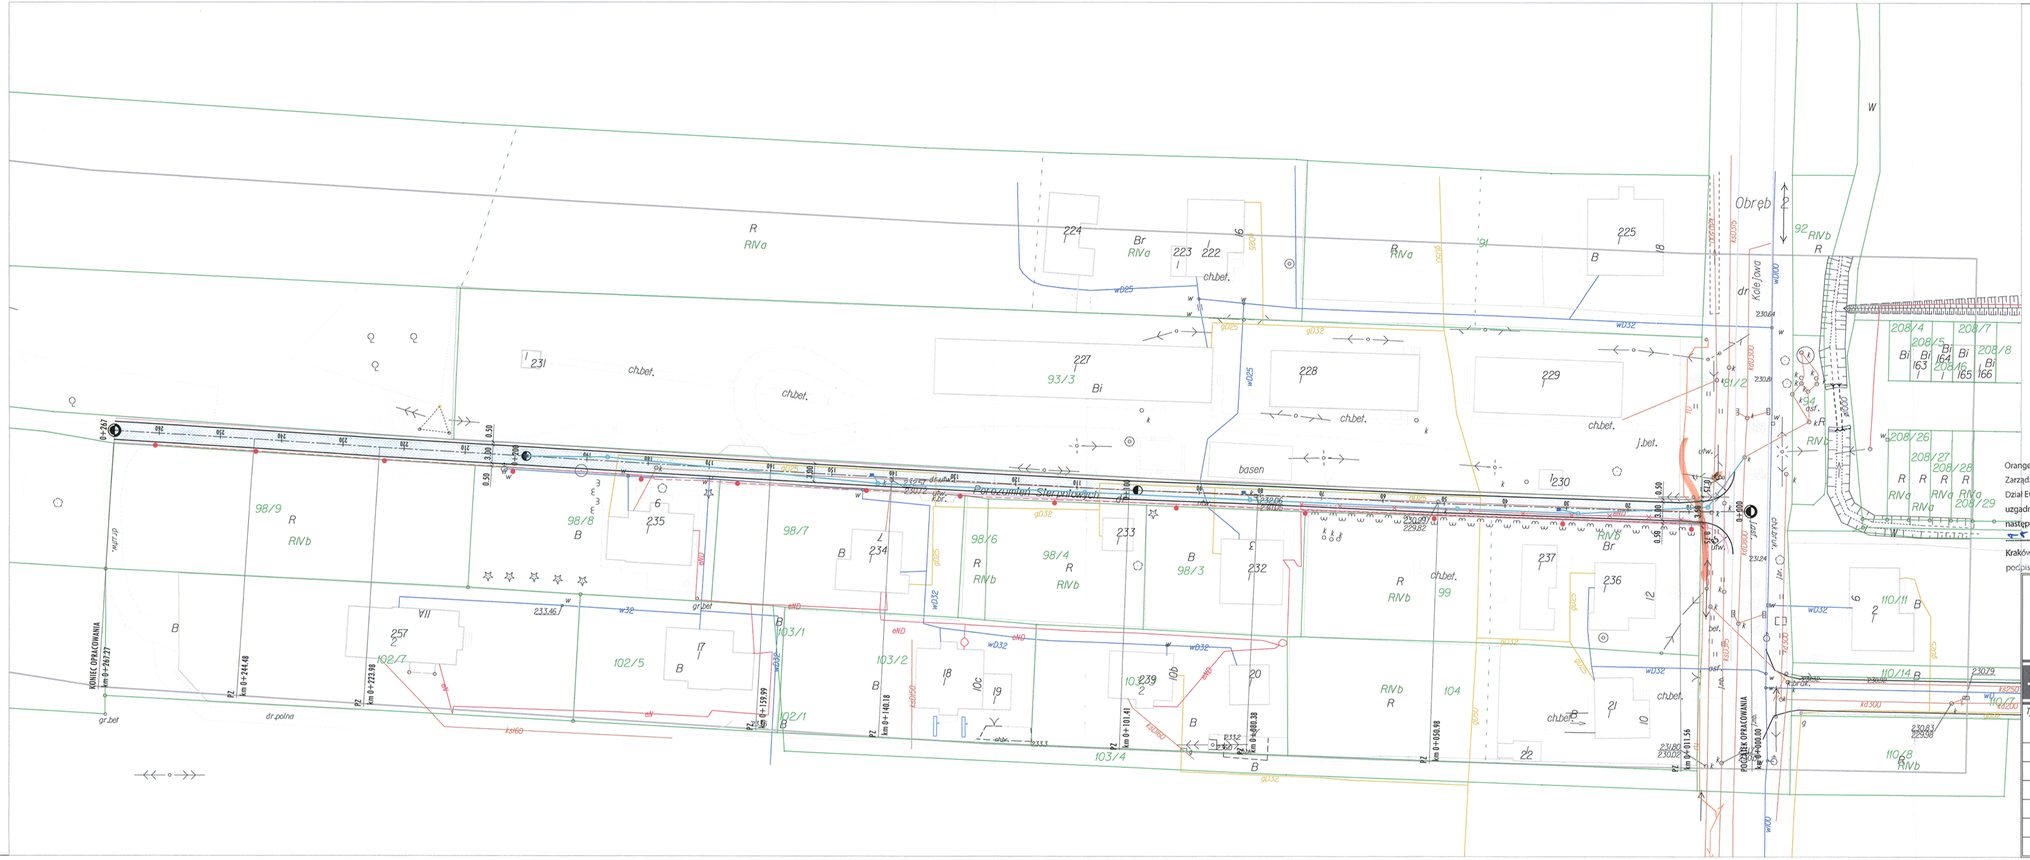
projektowany krawężnik betonowy zatopiony
krawędź poboczа / skrajnia jezdni
nawierzchnia ulicy - kostka bet., kolor szary
projektowany wpust deszczowy z przykanalikiem PVC 200 mm
projektowana studnia rewizyjna
projektowany kanał deszczowy
projektowany słup z oprawą
projektowana linia kablowa YAKXS5x35mm
Orange Polska S.A.
Zarządzanie Zasobami Sieci i IT
Dział Ewidencji i Zarządzania Danymi o Infrastrukturze 2-Kraków
uzgadnia PSTW nr rej. –
następującymi uwagami zgodnie do pisma
-F.13644-37685/17/P
Kraków, dnia 06.07.2017r.
podpis
Pracownia Inżynierska "INFRA-ROADS"
Tomasz Bator
ul.Bronowicka 42/28 ; 30 - 091 Kraków
tel. 606-255-645; e-mail t.m.bator@gmail.com
Inwestor:
Gmina Zator
Plac Marszałka Józefa Piłsudskiego 1
32-640 Zator
Nazwa opracowania:
- - INFRA - ROADS - -
PRZEBUDOWA DROGI WEWNĘTRZNEJ ULICY POROZUMIEŃ SIERPNIOWYCH W ZATORZE
Tytuł rysunku:
Plan zagospodarowania terenu
Funkcja
Imię i nazwisko
Specjalność
Nr uprawnień
Podpis
BRANŻA DROGOWA
Rodzaj oprac. –
Projektant
mgr inż. Michał Chrzanowski
Opracował
mgr inż. Tomasz Bator
Opracował
Kraków, kwiecień 2017r
Egz.
Rys. 2
Skala 1:500