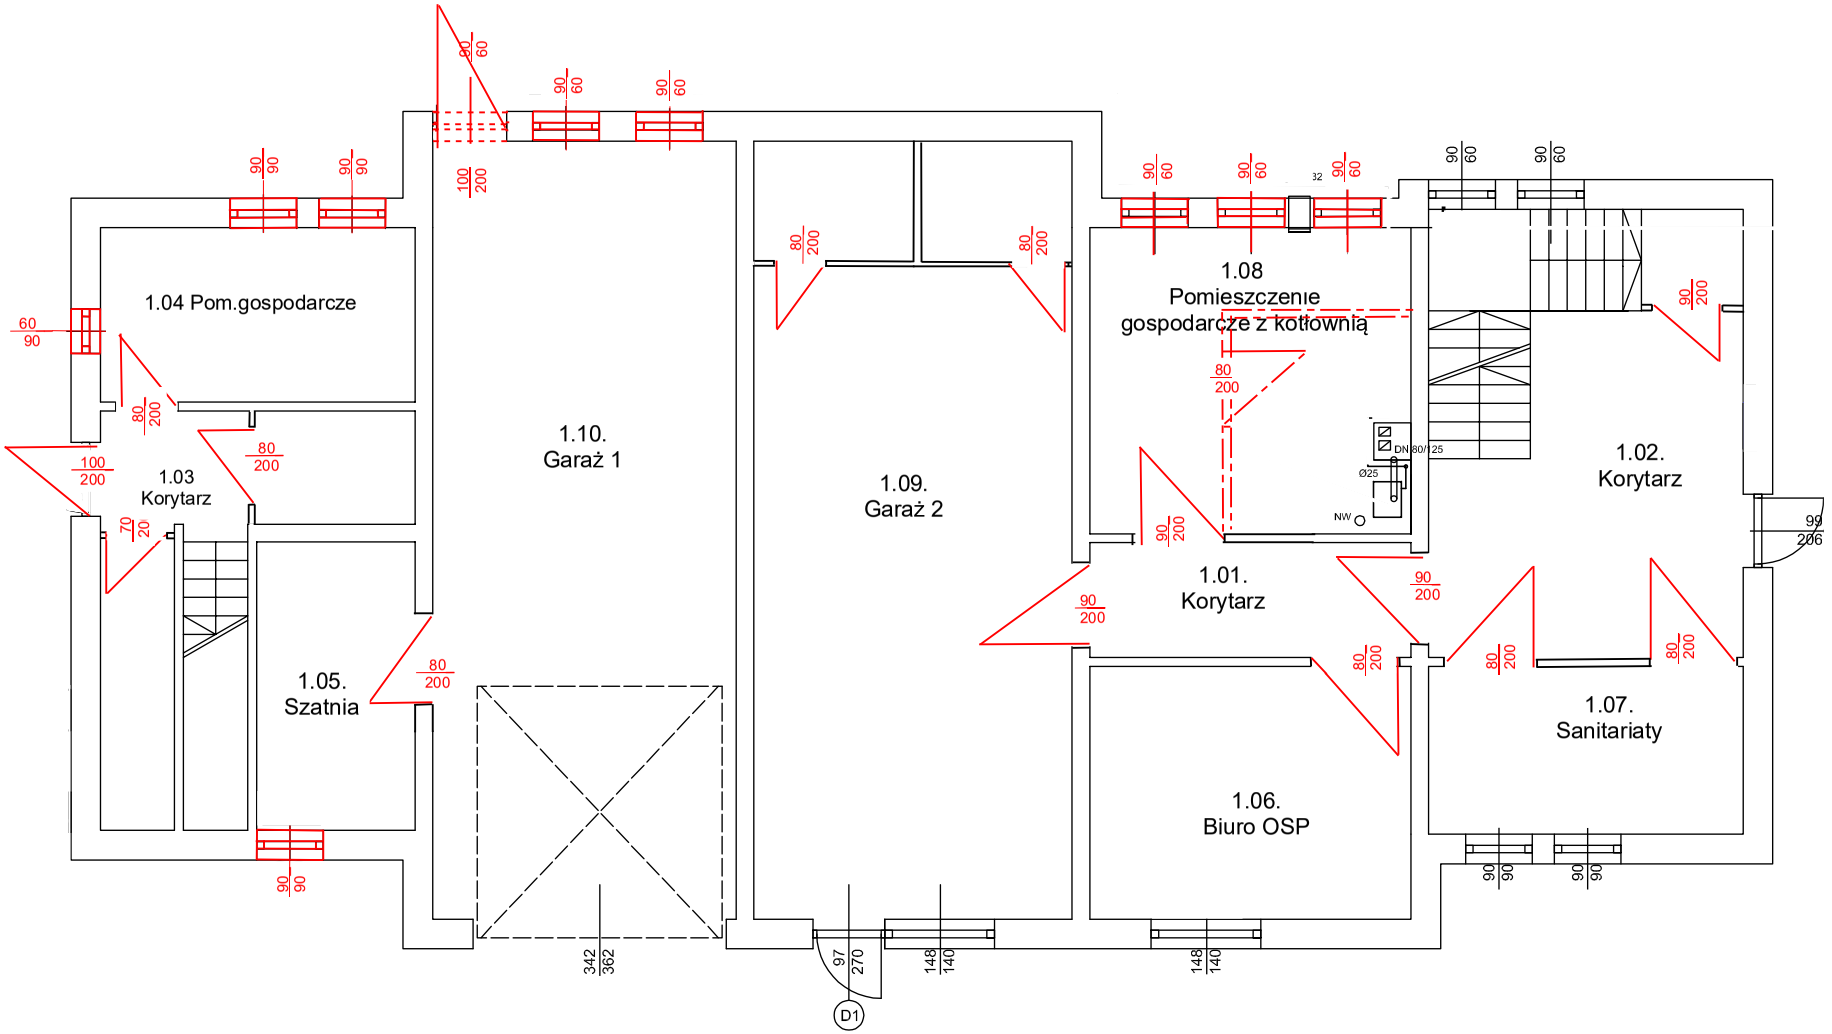

REMIZA OSP SMOLICE

RZUT PARTERU