ZAKŁAD USŁUG GEODEZYJNYCH
mgr inż. Wojciech Knapik
31-231 Kraków; ul. Siewna 21A/70
BIURO: 32-087 Zielonki; ul. Długopolska 19
tel. /012/380-10-20; 0601-45-41-51
NIP 945-114-05-41

Nr KERG : 6640.926.2016

MAPA DO CELÓW PROJEKTOWYCH

SKALA 1:500 SEKCJA : 6.124.33.24.3.4
woj: małopolskie 6.124.33.24.4.1
pow.: oświęcimski 6.124.33.24.4.3
j.ewid.: 121309_ 4 Zator
Obręb.:0006
0010

PRZEDMIOT AKTUALIZACJI :
Zator ul.Bugajska-dz.nr 100/21

Układ współrz. : "2000_6"
Układ wysokości : KRONSZTADT 86

Geodeta uprawniony
numer uprawnień 9754
mgr inż. Wojciech Knapik

Data opracowania: 26.10.2016 Sporządził: _____

Poświadcza się, że niniejszy dokument został opracowany w wyniku prac geodezyjnych i kartograficznych, których regulaty zawiera operat techniczny wpisany na ewidencji materiałów państwowego zasobu geodezyjnego i kartograficznego

Organ prowadzący państwowy zasób geodezyjny i kartograficzny	STAROSTA OŚWIĘCIMSKI
Identyfikator ewidencyjny materiału zasobu - operatu technicznego	P1213.2016.2509
Data wpisania operatu technicznego do ewidencji materiałów zasobu	29 11 2016
Imię, nazwisko i podpis osoby reprezentującej organ	[illegible]

SGG.6642.5773.2016

Wykazane na niniejszej mapie granice nieruchomości nie zostały wyznaczone w terenie i nie zostały określone z wymaganń dokładnością pomiaru. Niniejsza mapa może służyć do projektowania budynków sytuowanych w odległościach od granicy nieruchomości większych od odległości określonych w przepisach prawa budowlanego.

Niniejsza mapa została wykonana bez ustalenia obciążeń dotyczących służebności gruntowych.

Mapę wykonano na podstawie istniejącej mapy zasadniczej, ewidencyjnej i bezpośredniego pomiaru w terenie.

Warunkiem rozpoczęcia prac budowlanych jest wytyczenie w terenie projektowanej budowli, a po jej zakończeniu wykonanie inwentaryzacji powykonawczej przez jednostkę wykonastwa geodezyjnego na zlecenie inwestora.

Nie wyklucza się istnienia w terenie innych nie wskazanych na niniejszej mapie urządzeń podziemnych, które nie były zgłoszone do inwentaryzacji.

_____ zakres opracowania

MN - opisy wg. MPZP
_____ - linie rozgraniczające wg. MPZP
_____ - nieprzekraczalna linia zabudowy
-·-·- -obowiązująca linia zabudowy
-------- -Specjalny Obszar Ochrony-Natura 2000 PLB120005-Dolina Dolnej Skawy
MN - tereny zabudowy mieszkaniowej jednorodzinnej
R - tereny rolnicze
KDW - tereny dróg wewnętrznych
KD-D- tereny dróg publicznych klasy dojazdowej
KDP - tereny ublicznych ciągów pieszych
KD-L- tereny dróg publicznych klasy lokalnej
ZW -tereny zieleni nieurządzonej
ZL -tereny lasów
WSH -tereny wód pełniących funkcje hodowlaną

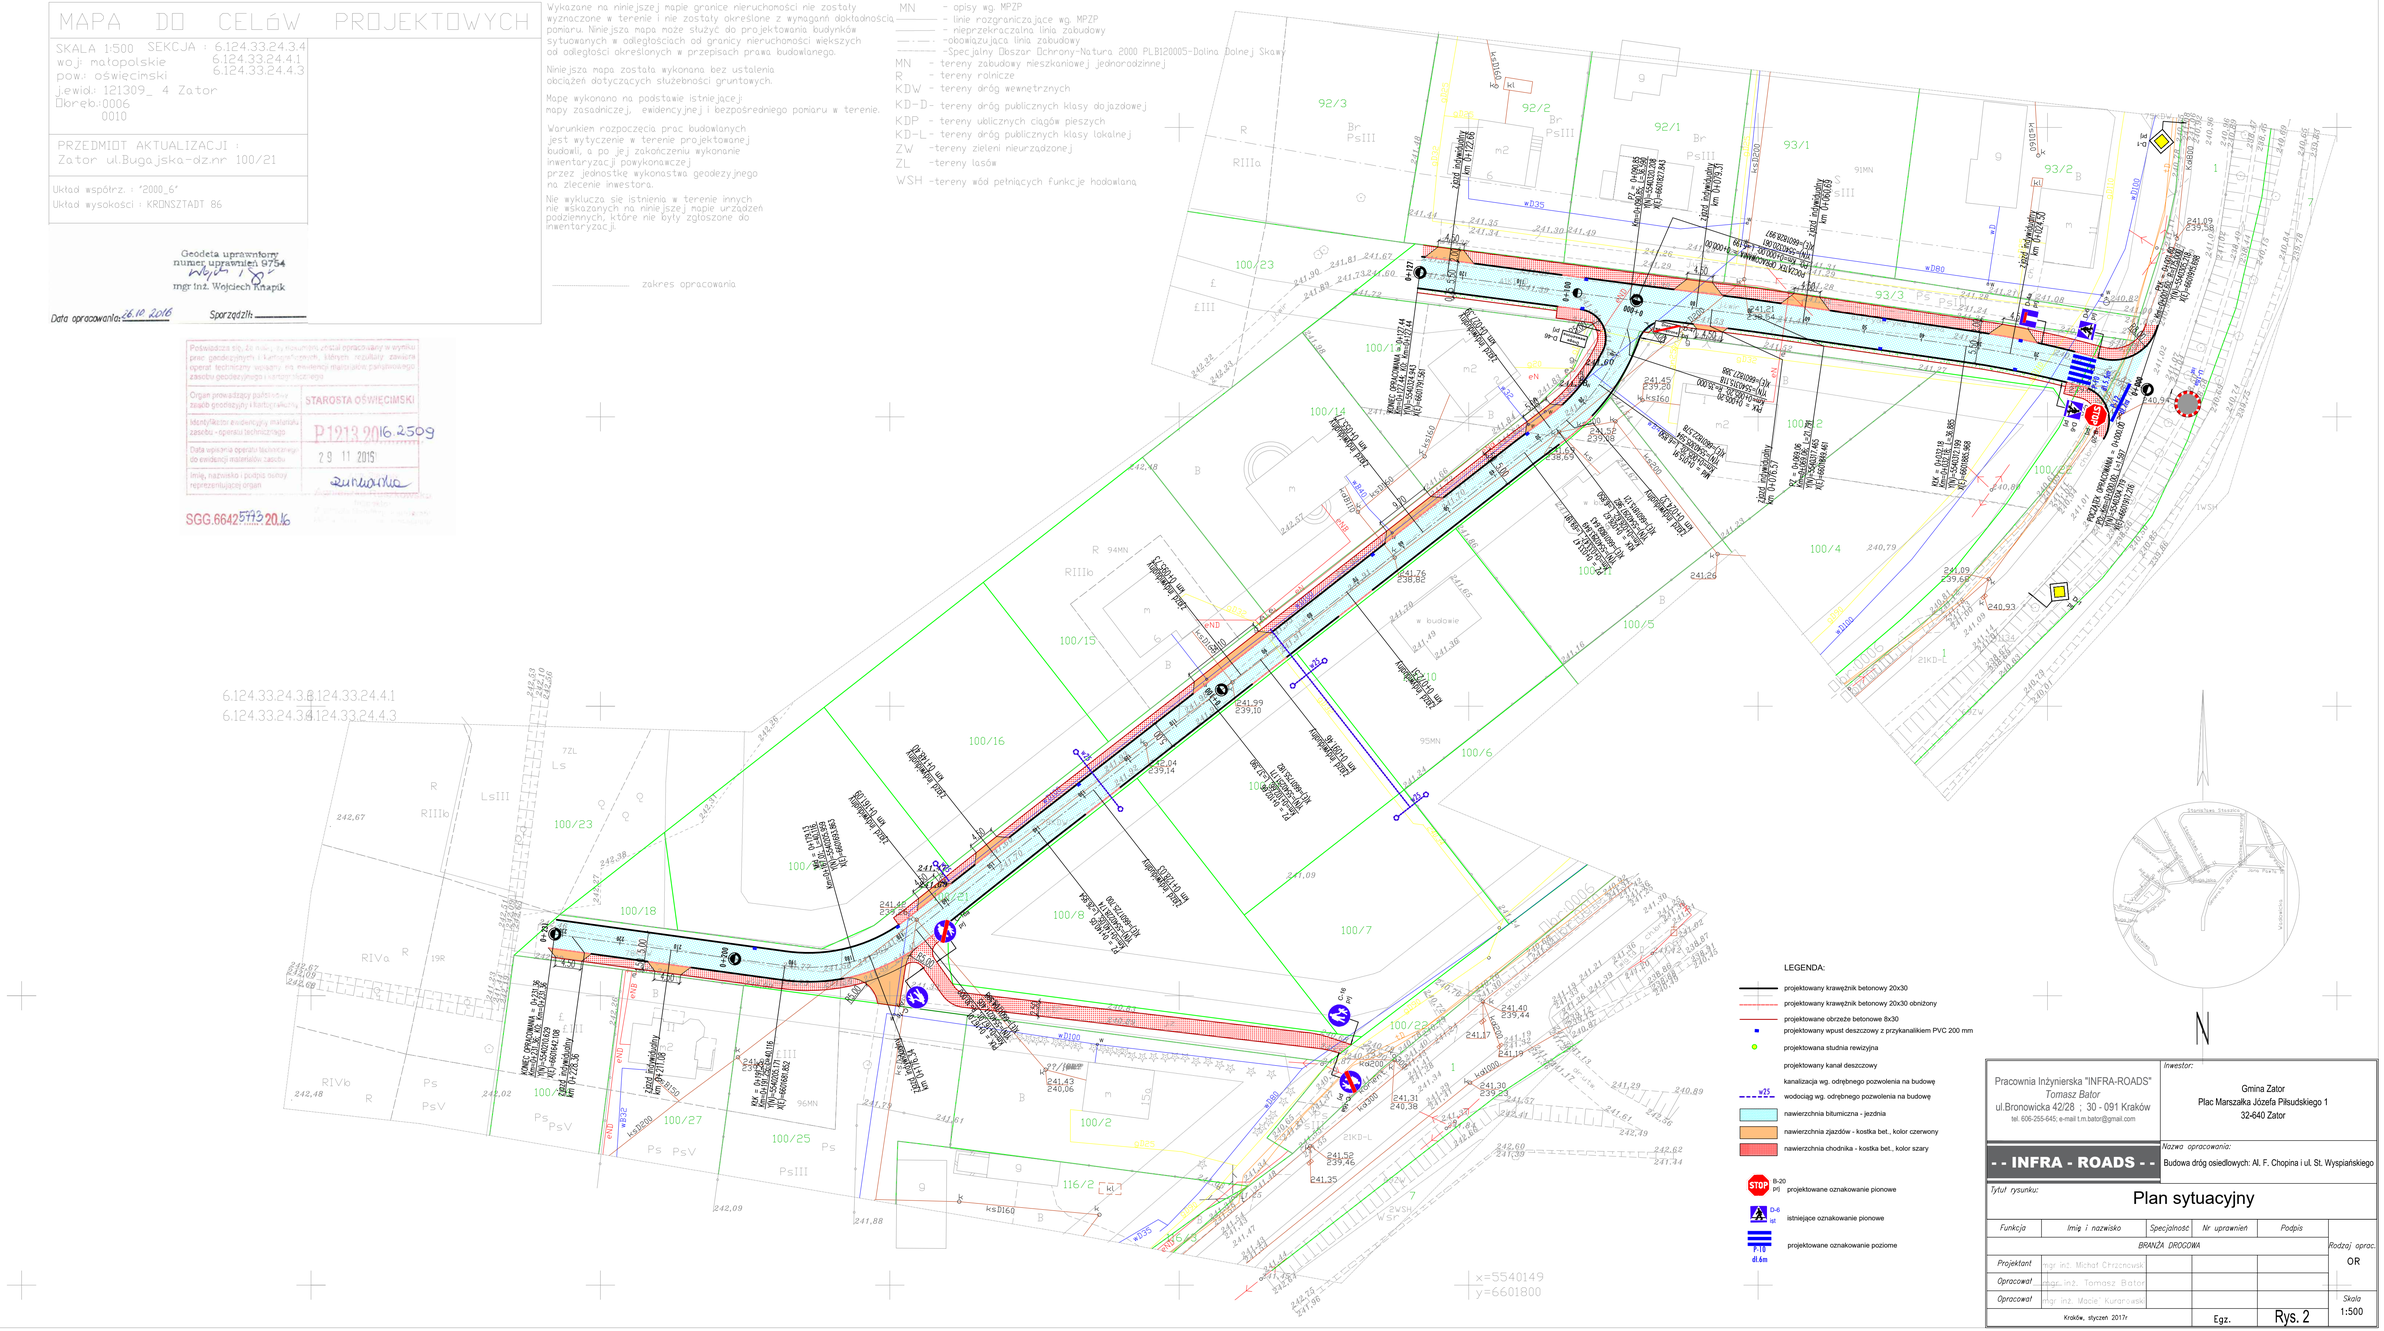

LEGENDA:

- projektowany krawężnik betonowy 20x30
- projektowany krawężnik betonowy 20x30 obniżony
- projektowane obrzeże betonowe 8x30
- projektowany wpust deszczowy z przykanalikiem PVC 200 mm
- projektowana studnia rewizyjna
- projektowany kanał deszczowy
- kanalizacja wg. odrębnego pozwolenia na budowę
- w25 wodociąg wg. odrębnego pozwolenia na budowę
- nawierzchnia bitumiczna - jezdnia
- nawierzchnia zjazdów - kostka bet., kolor czerwony
- nawierzchnia chodnika - kostka bet., kolor szary
- STOP B-20 prj projektowane oznakowanie pionowe
- D-6 ist istniejące oznakowanie pionowe
- P-10 dł.6m projektowane oznakowanie poziome

Pracownia Inżynierska "INFRA-ROADS"
Tomasz Bator
ul.Bronowicka 42/28 ; 30 - 091 Kraków
tel. 606-255-645; e-mail t.m.bator@gmail.com

Inwestor:
Gmina Zator
Plac Marszałka Józefa Piłsudskiego 1
32-640 Zator

- - INFRA - ROADS - -

Nazwa opracowania:
Budowa dróg osiedlowych: Al. F. Chopina i ul. St. Wyspiańskiego

Tytuł rysunku:
Plan sytuacyjny

Funkcja	Imię i nazwisko	Specjalność	Nr uprawnień	Podpis
BRANŻA DROGOWA				
Projektant	mgr inż. Michał Chrzanowski			
Opracował	mgr inż. Tomasz Bator			
Opracował	mgr inż. Maciej Kuranowski			

Kraków, styczeń 2017r

Egz.

Rys. 2

Rodzaj oprac.: OR

Skala: 1:500