


ul.Chopina

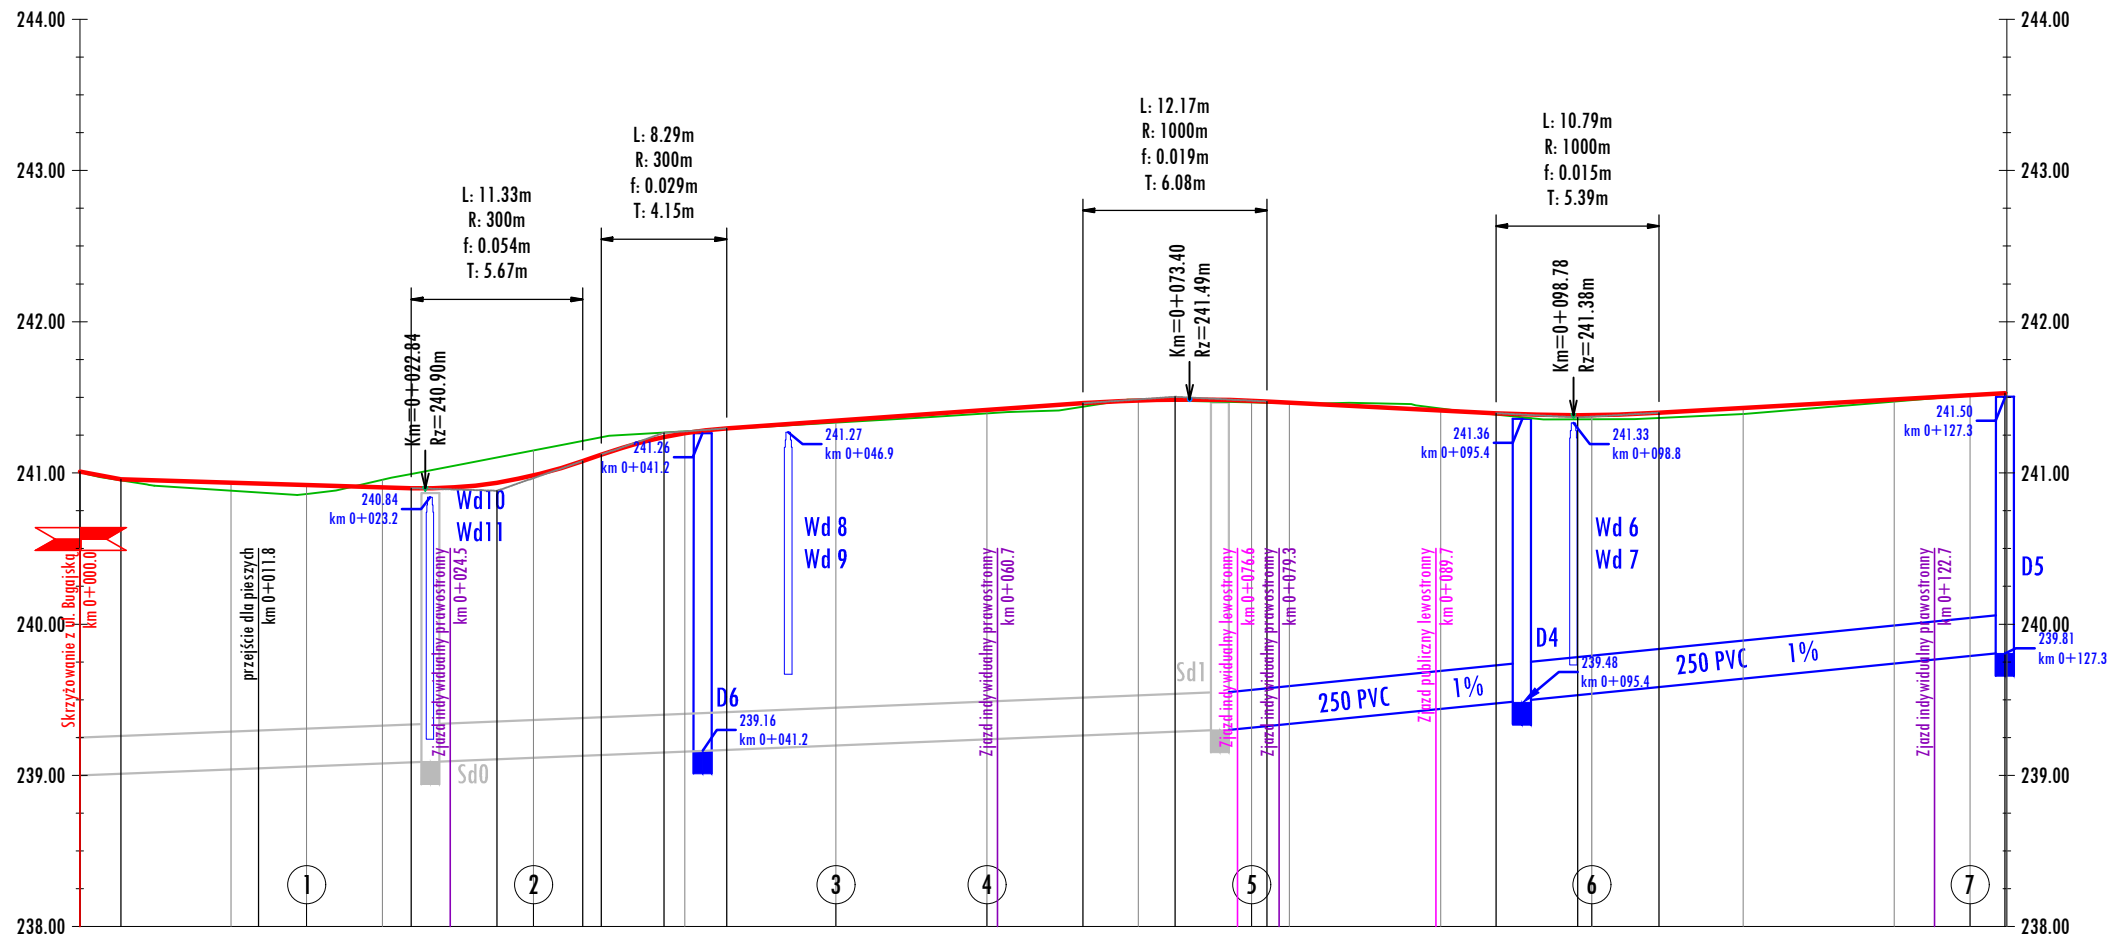

LEGENDA

- istniejąca niweleta terenu
- projektowana niweleta Al.Chopina
- projektowany wpust deszczowy obustronny
- projektowana studnia
- projektowana studnia wg odrębnego opracowania nr pozw. nr pozw. WAB 7351-1-227/08
- projektowany kanał deszczowy
- projektowany kanał deszczowy wg odrębnego opracowania nr pozw. WAB 7351-1-227/08
- numer przekroju poprzecznego

Rzędne niwelety	
-----------------	--	--	

Pracownia Inżynierska "INFRA-ROADS"  
Tomasz Bator  
ul.Bronowicka 42/28 ; 30 - 091 Kraków  
tel. 606-255-645; e-mail t.m.bator@gmail.com

INVESTOR

Gmina Zator  
Plac Marszałka Józefa Piłsudskiego 1  
32-640 Zator

Nazwa opracowania:

Budowa odcinka drogi gminnej Al. F. Chopina w km 0+000 – 0+0127, budowa drogi gminnej wewnętrznej ul. St. Wyspiańskiego w km 0+000 – 0+231 oraz budowa ciągu pieszego wraz z oświetleniem i kanalizacją deszczową w Zatorze

Tytuł rysunku:

Profil podłużny

Funkcja	Imię i nazwisko	Specjalność	Nr uprawnień	Podpis	Rodzaj oprac.
BRANŻA DROGOWA					
Projektant	mgr inż. Michał Chrzanowski				PW
Opracował	mgr inż. Tomasz Bator				
Opracował	mgr inż. Maciej Kuranowski				Skala
Kraków, luty 2017r			Egz.	Rys. 3.1	1:500/50