


ul.Wyspiańskiego

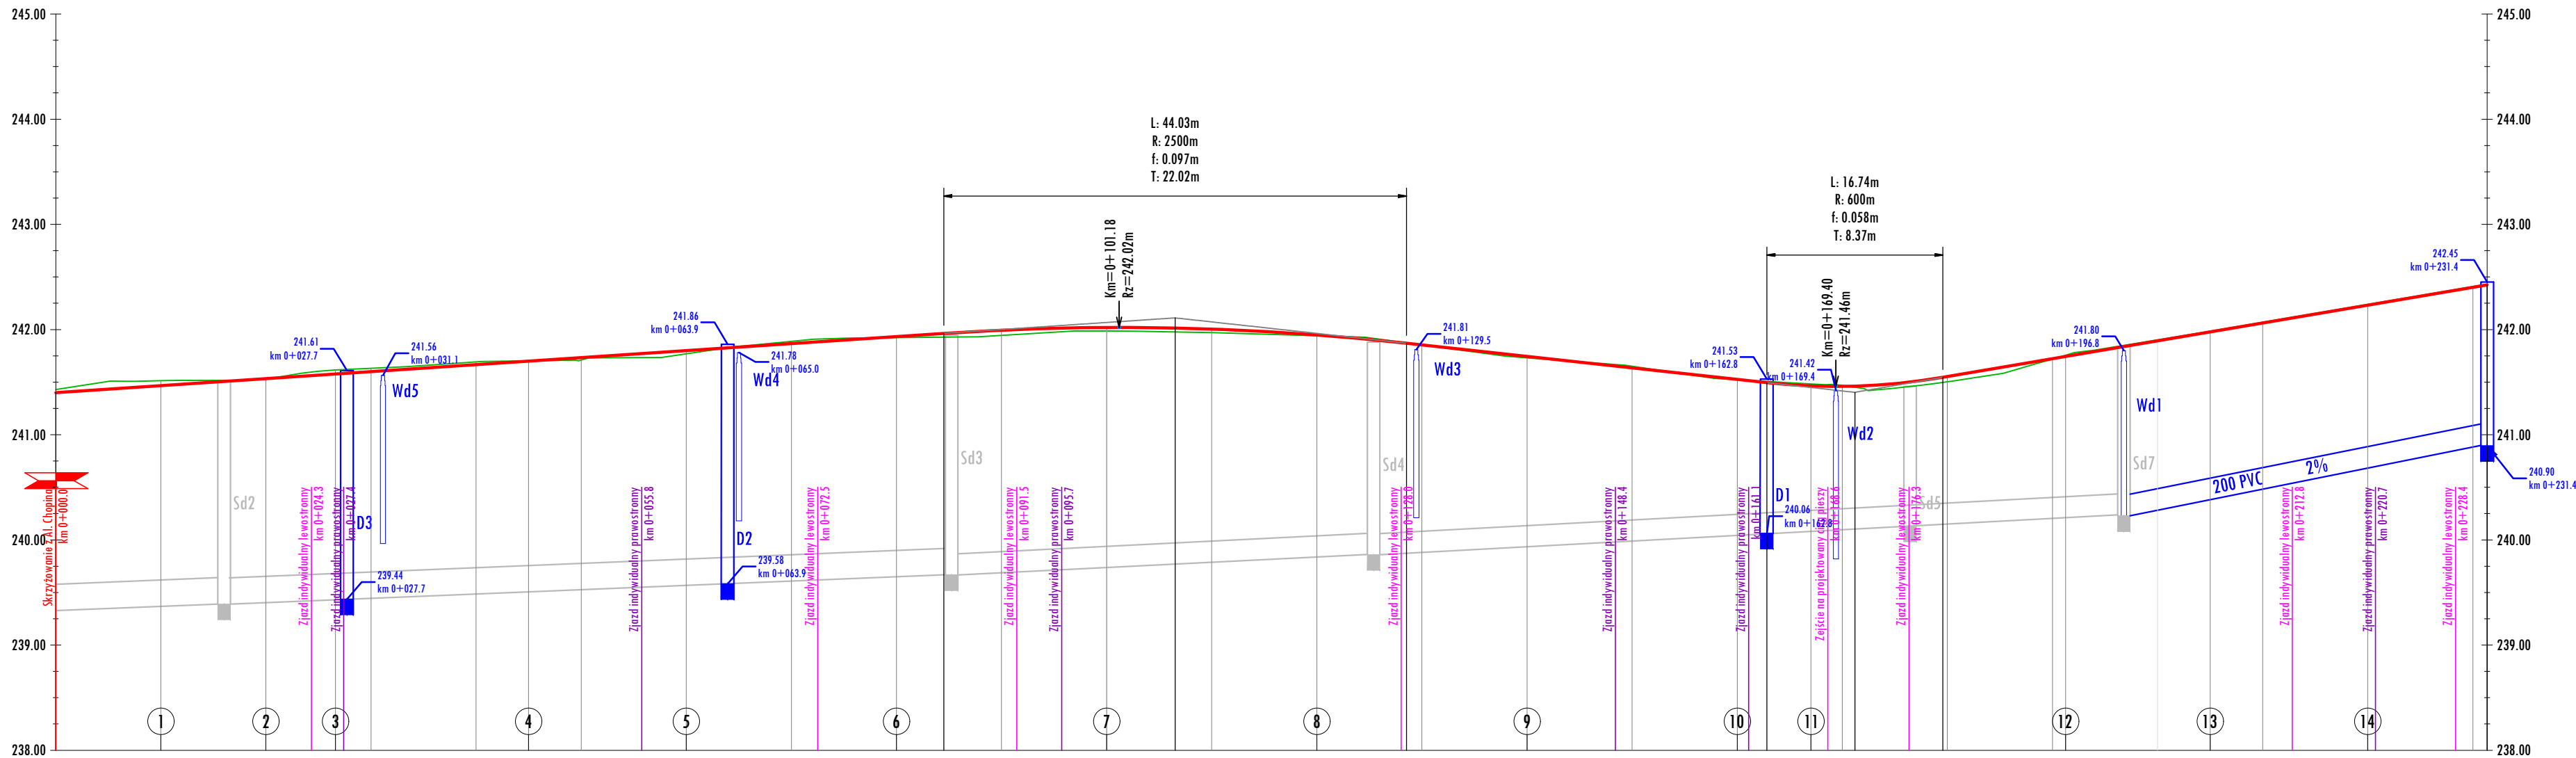

- LEGENDA
- istniejąca niweleta terenu
  - projektowana niweleta ul. St. Wyspiańskiego
  - projektowany wpust deszczowy prawostronny
  - projektowana studnia
  - projektowana studnia wg odrębnego opracowania nr pozw. nr pozw. WAB 7351-1-227/08
  - projektowany kanał deszczowy
  - projektowany kanał deszczowy wg odrębnego opracowania nr pozw. WAB 7351-1-227/08
  - numer przekroju poprzecznego

Rzędne niwelety	
-----------------	--	--	

Pracownia Inżynierska "INFRA-ROADS"

Tomasz Bator

ul.Bronowicka 42/28 ; 30 - 091 Kraków

tel. 606-255-645; e-mail t.m.bator@gmail.com

Investor:

Gmina Zator

Plac Marszałka Józefa Piłsudskiego 1

32-640 Zator

Nazwa opracowania:

Budowa odcinka drogi gminnej Al. F. Chopina w km 0+000 – 0+0127, budowa drogi gminnej wewnętrznej ul. St. Wyspiańskiego w km 0+000 – 0+231 oraz budowa ciągu pieszego wraz z oświetleniem i kanalizacją deszczową w Zatorze

Tytuł rysunku:

Profil podłużny

Funkcja	Imię i nazwisko	Specjalność	Nr uprawnień	Podpis	Rodzaj oprac.	
BRANŻA DROGOWA						
Projektant	mgr inż. Michał Chrzanowski					
Opracował	mgr inż. Tomasz Bator					
Opracował	mgr inż. Maciej Kuranowski				Skala	
Kraków, luty 2017r				Egz.		
				Rys. 3.2	1:500/50	