



PRZEKRÓJ TYPOWY II-II

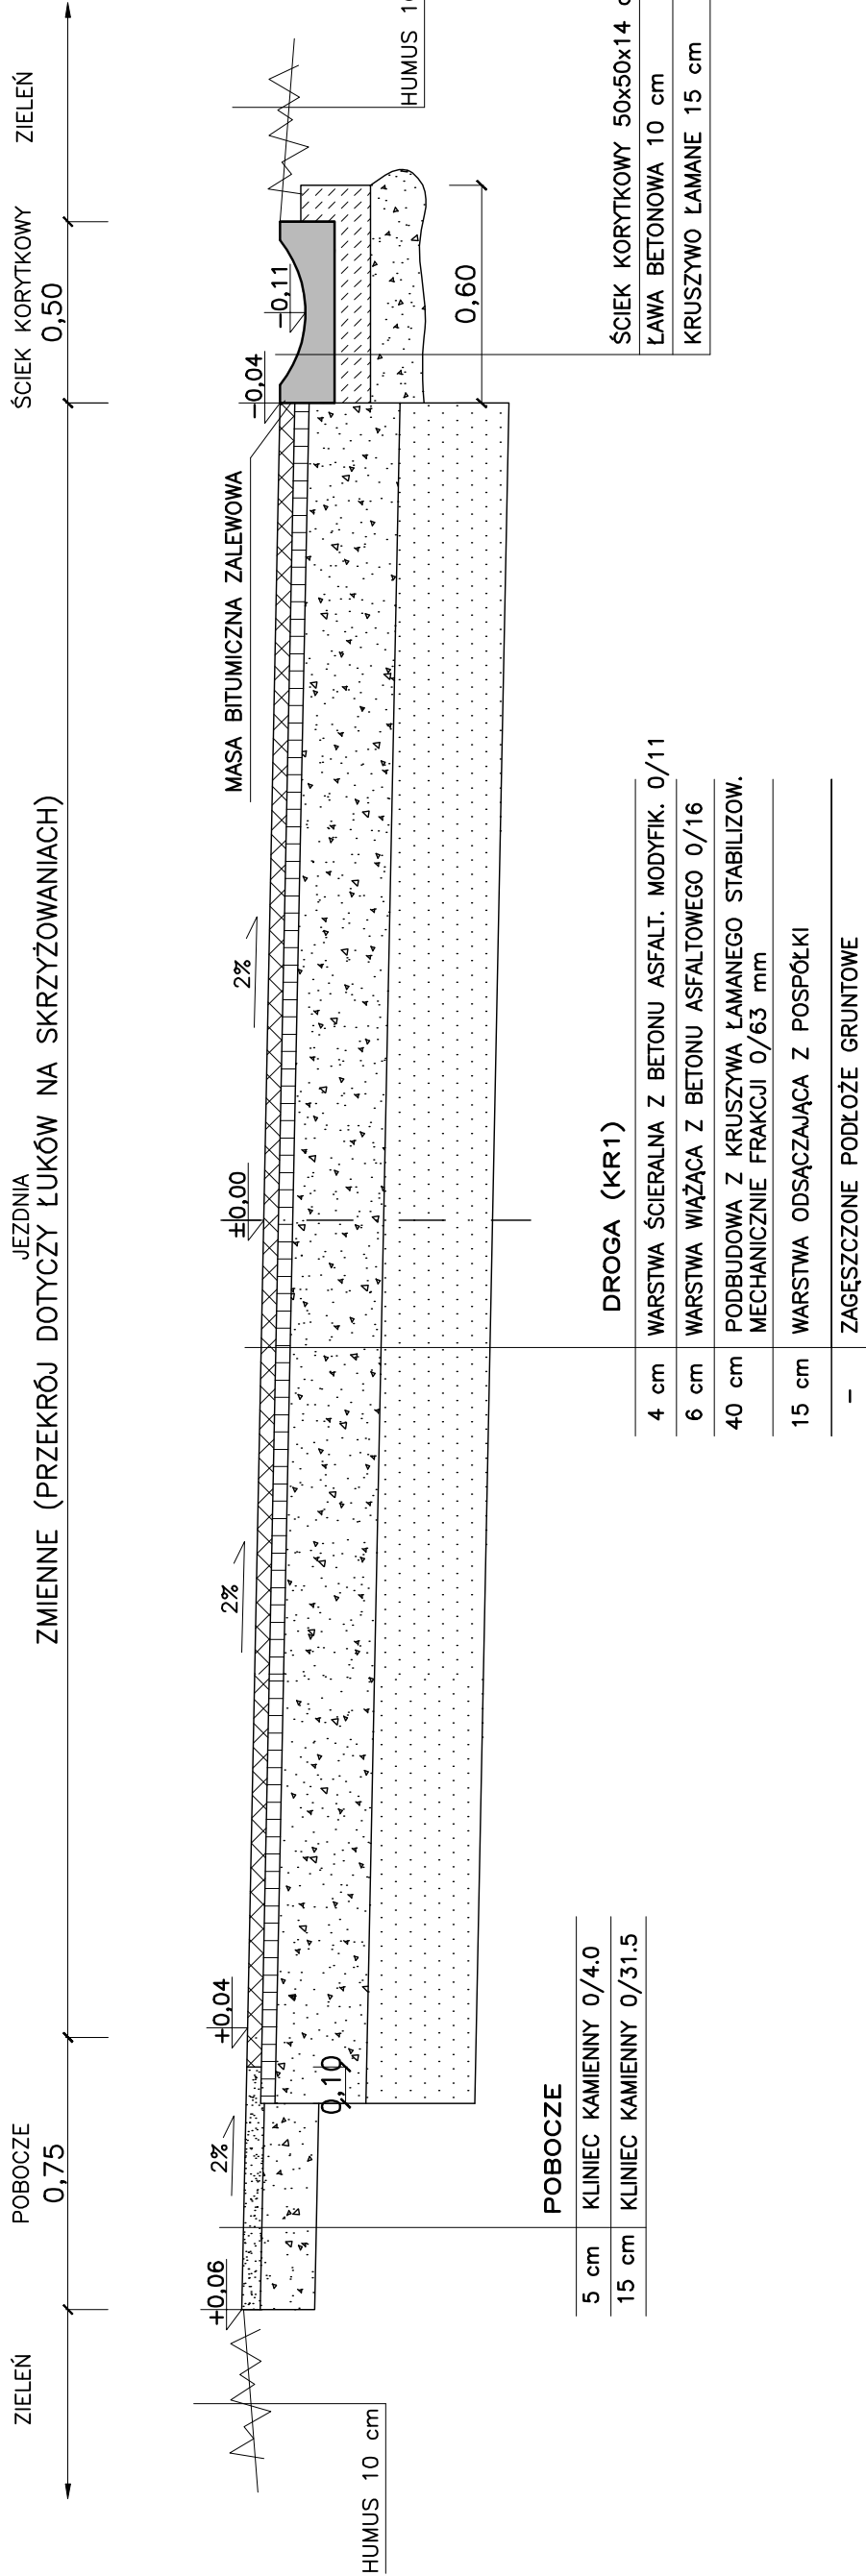

SZCZEGÓŁ "A"
skala 1:10

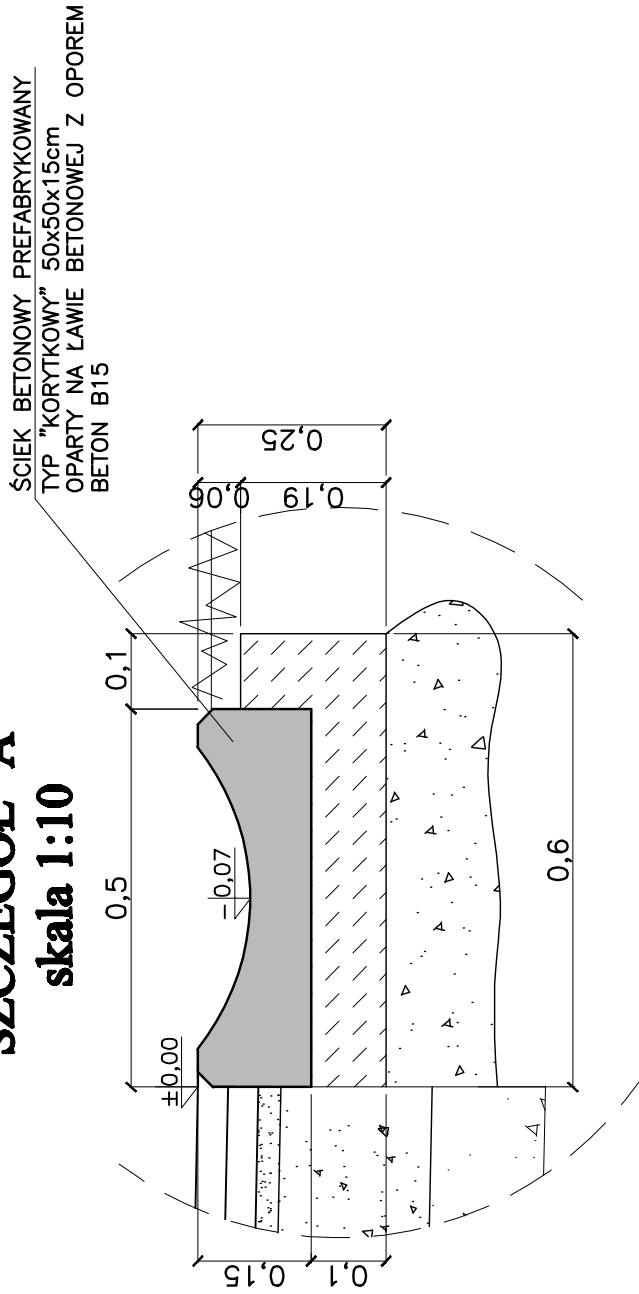

Wynagrodzenie:	FIRMA PROJEKTOWA "KONSPRO", Oświęcim, ul.Ceglana 3		
Inwestor:	BURMISTRZ ZATORA, 32-640 Zator, pl.J.Piłsudskiego 1		
Temat:	PROJEKT BUDOWLANY BUDOWY DROGI PRZEZ WIEŚ W PALCZOWICACH GMINA ZATOR WRAZ Z ODWODNIENIEM DZ.NR 328, 37/1 (37/2; 37/3) 389 (389/1; 389/2) 34/6 (34/12; 34/13)	Data:	XI.2012r
Typ i rysunek:	PRZEKRÓJ TYPOWY II-II		Skala: 1:20
Projekcional autobudowa:	Deriuz Obstarzyk Upr. w spec. arch. Nr 104/91 B-B	Podpis:	Nr rys.: 3
Projekcional cz.drogonow:	inż. Janusz Berna Upr. w spec. konstr.-bud. Nr 345/2002	Podpis:	
Sprzedaż cz.drogonow:	nag.inż. Jolanta Majewska Upr. w spec. drogonow Nr 247/94 B-B	Podpis:	
Opracował:	Robert Dyląg	Podpis:	KONSPRO ul. Ceglana 3, 25-004 Oświęcim, tel. 014 66 66 66