PRZEKRÓJ POPRZECZNY NR1 (HM 0+00,00)

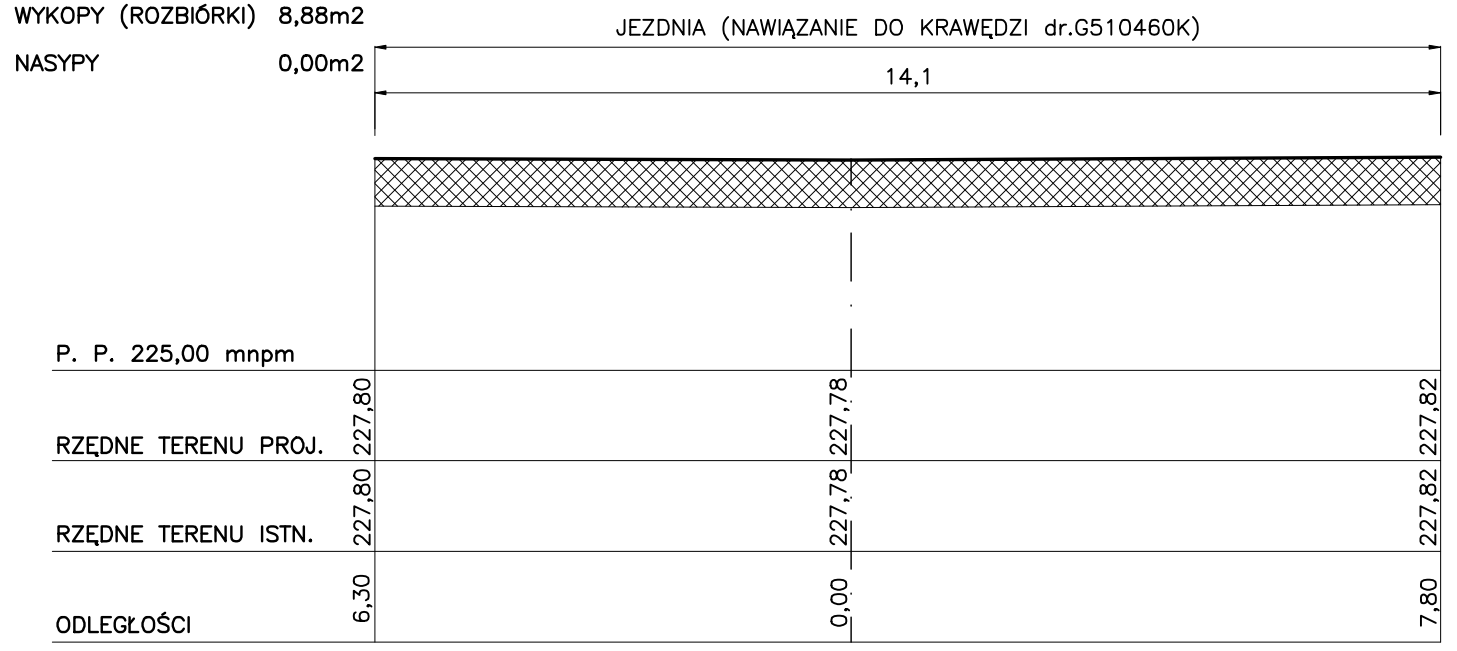

PRZEKRÓJ POPRZECZNY NR2 (HM 0+15,15)

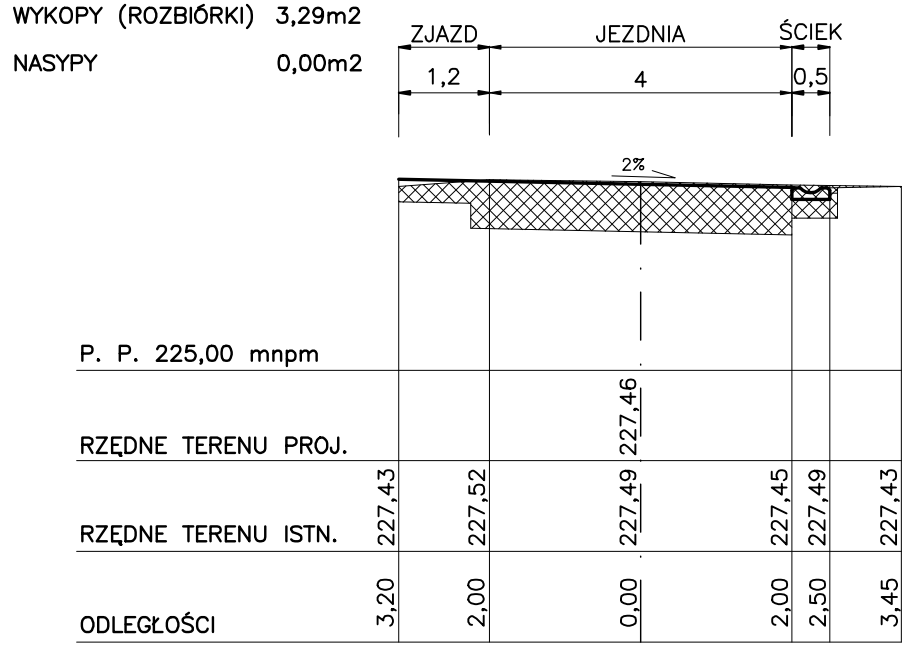

PRZEKRÓJ POPRZECZNY NR3 (HM 0+25,15)

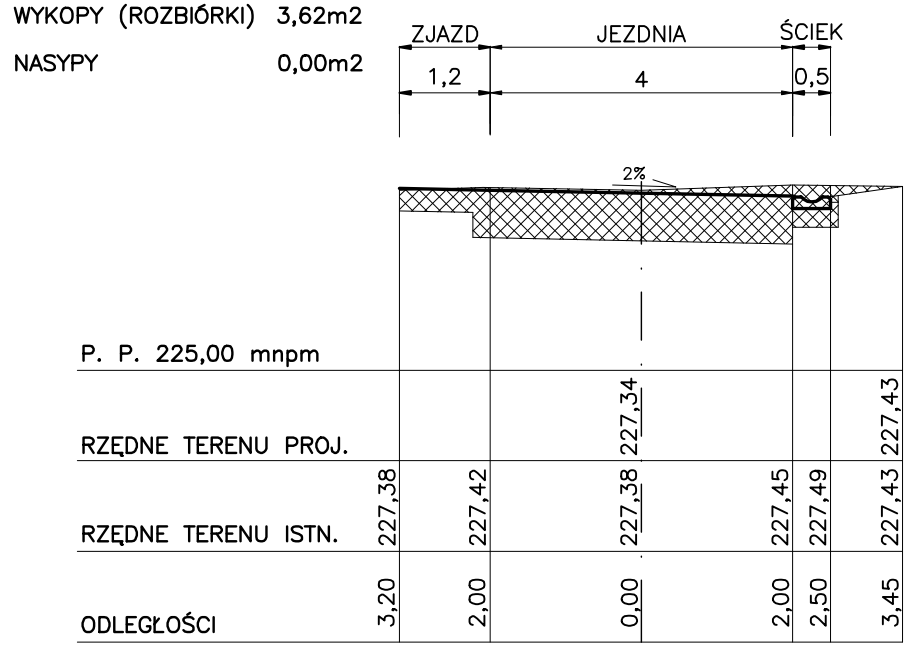

PRZEKRÓJ POPRZECZNY NR4 (HM 0+36,90)

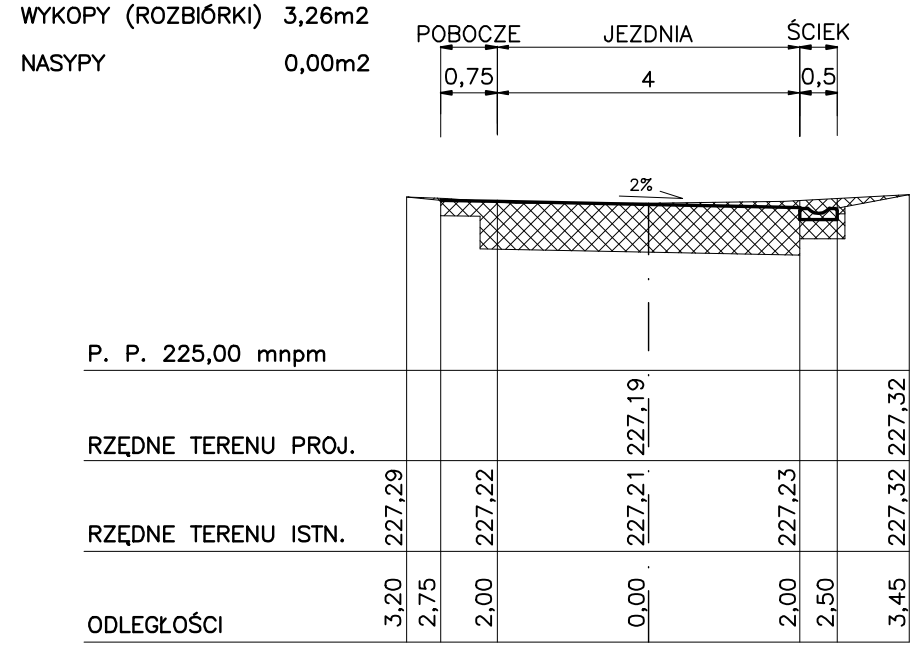

PRZEKRÓJ POPRZECZNY NR5 (HM 0+57,15)

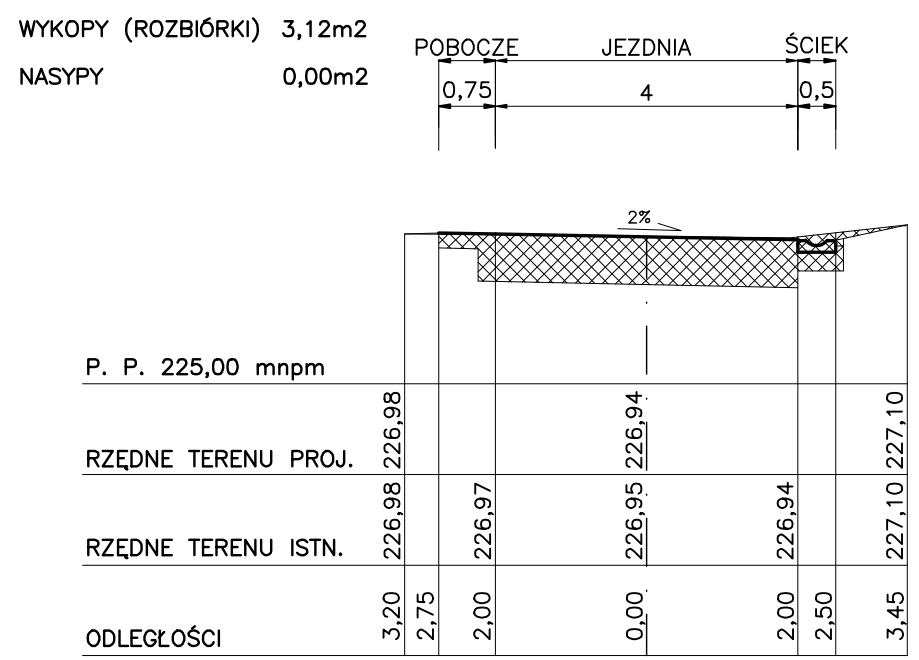

PRZEKRÓJ POPRZECZNY NR6 (HM 0+71,35)

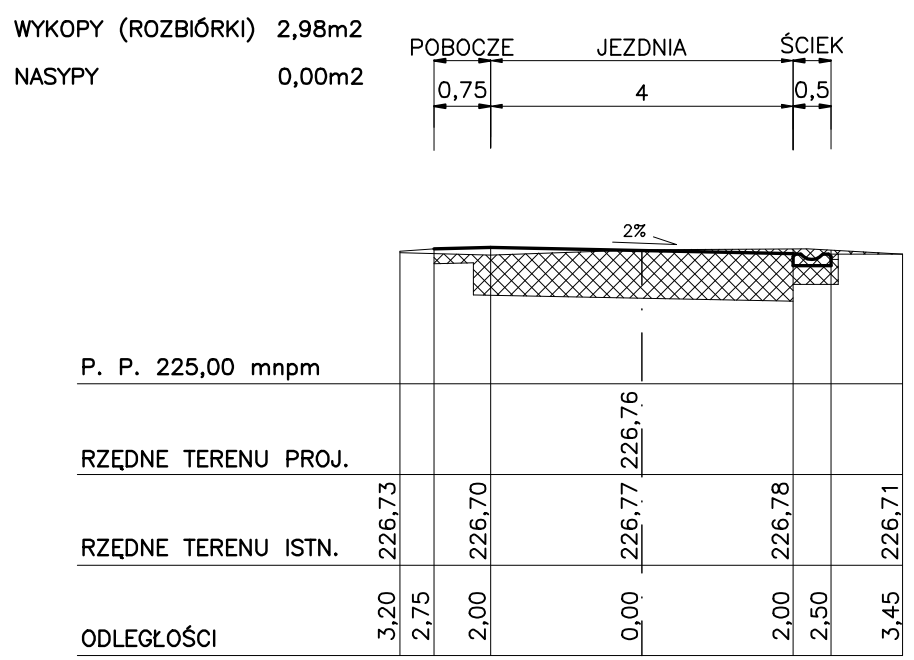

PRZEKRÓJ POPRZECZNY NR7 (HM 0+81,40)

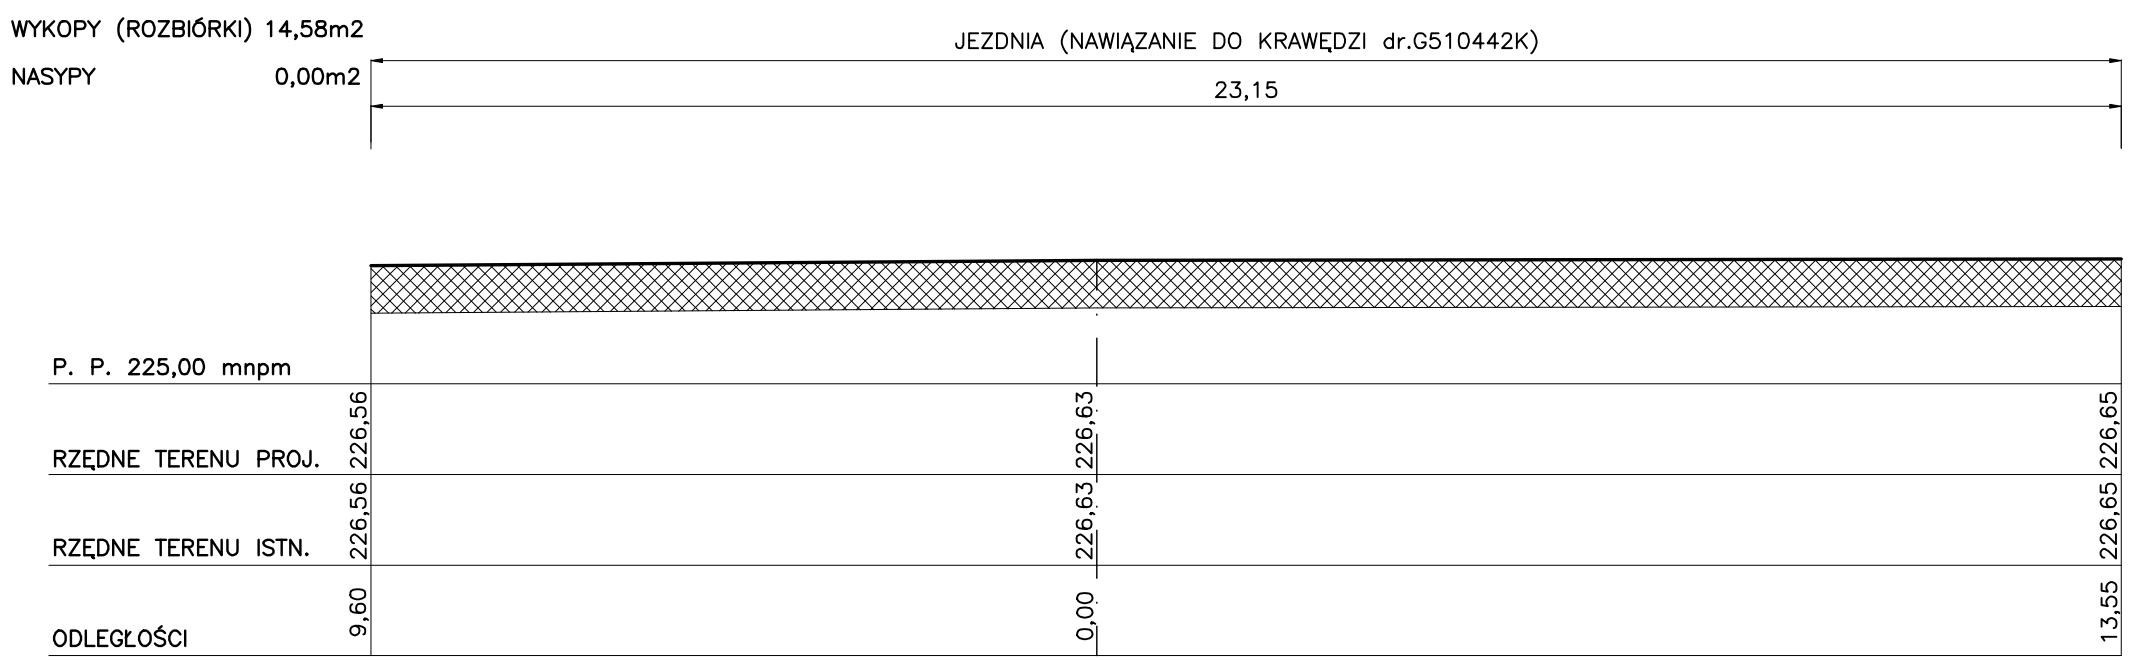

WYKOPY (ROZBIÓRKI)

Wykonawca:	FIRMA PROJEKTOWA "KONSPRO"; Oświęcim, ul.Ceglana 3		
Inwestor:	BURMISTRZ ZATORA, 32-640 Zator, pl.J.Piłsudskiego 1		
Temat:	PROJEKT BUDOWLANY BUDOWY DROGI PRZEZ WIEŚ W PALCZOWICACH GMINA ZATOR WRAZ Z ODWODNIENIEM DZ.NR 328; 37/1(37/2; 37/3)389(389/1; 389/2) 34/6(34/12; 34/13)	Data:	XI.2012r
Tytuł rysunku:	PRZEKROJE POPRZECZNE 1–7	Skala:	1:100
Projektował: architektura:	Dariusz Olszewski; Upr. w spec. arch. Nr 104/91 B-B	Podpis:	Nr rys.: 6
Projektował: cz.drogowa:	inż. Janusz Baran; Upr. w spec. konstr.-bud. Nr 345/2002	Podpis:	
Sprawdził: cz.drogowa:	mgr inż. Jolanta Majewska; Upr. w spec. drogowej Nr 247/94 B-B	Podpis:	
Opracował:	Robert Dylag	Podpis:	KONSPRO