

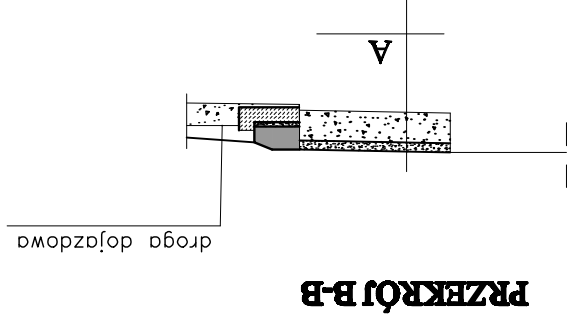
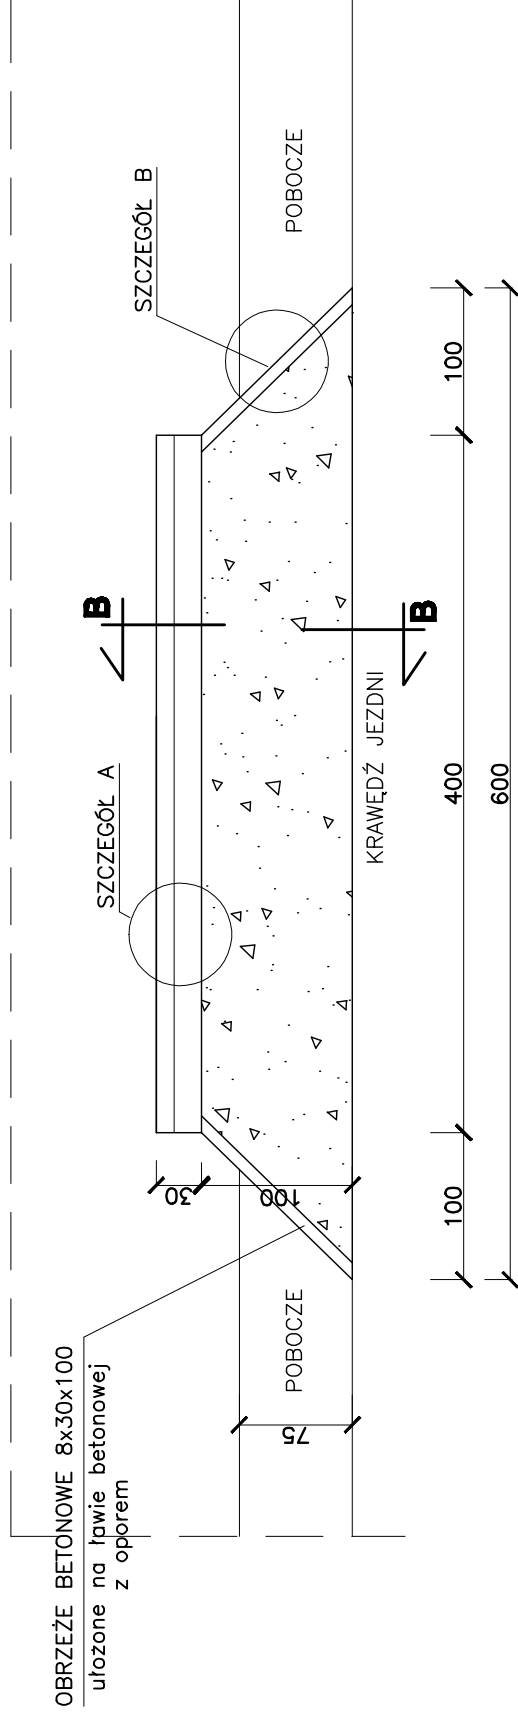
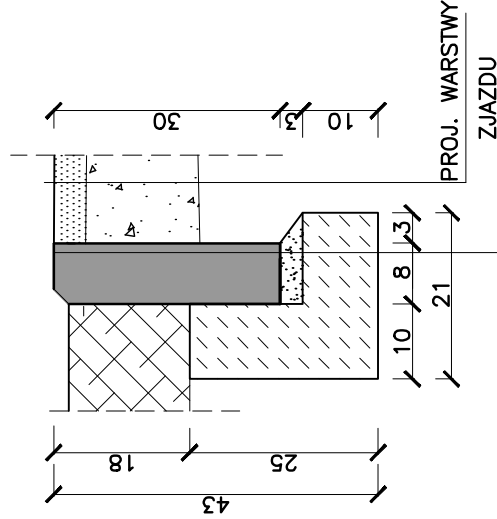


ZJAZD INDYWIDUALNY skala 1:50

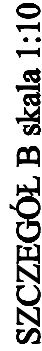

SZCZEGÓŁ A skala 1:10

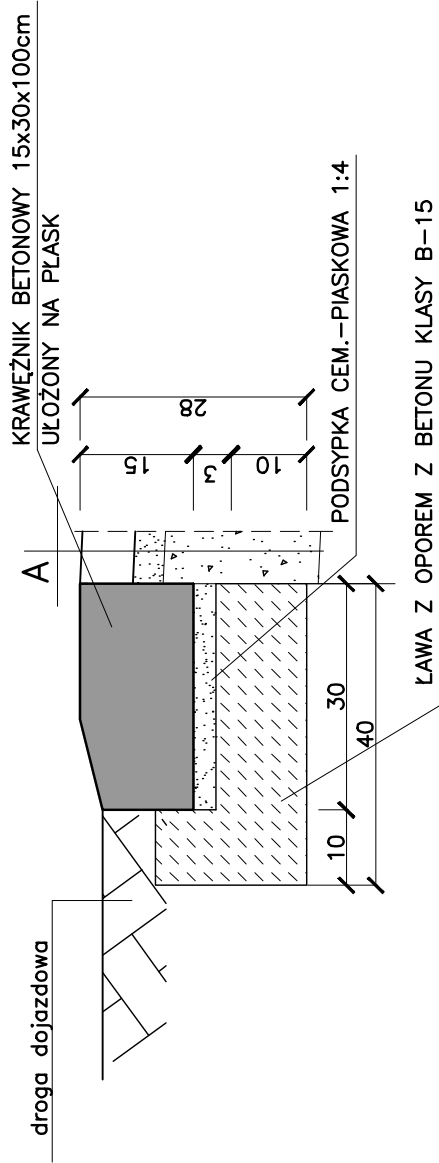

OBRZEZE BET. 8/30 WG BN-80/6775-03

OPARTE NA ŁAWIE Z OPOREM—Beton B15

A	
5 cm	KLINIEC KAMIENNY 0/4 mm
25 cm	PODBUDOWA Z KRUSZYWA ŁAMANEGO
	STABILIZOWANEGO MECHANICZNIE 0-63 mm
-	ZAGĘSZCZONE PODŁOŻE GRUNTOWE

Uwaga:

1. Wymiary podano w centymetrach.
2. Usytuowanie zjazdu patrz plan sytuacyjny terenu.

Wytwórczość:	FIRMA PROJEKTOWA "KONSPRO"; Oświęcim, ul.Ceglana 3			
Inwestor:	BURMISTRZ ZATORA, 32-640 Zator, pl.J.Piąsudskiego 1			
Tytuł:	PROJEKT BUDOWLANY BUDOWY DROGI PRZEZ WIEŚ W PALCZOWICACH GMINA ZATOR WRAZ Z ODWODNIENIEM		Data: XI.2012r	
	DZ.NR 328; 37/1 (37/2; 37/3) 389 (389/1; 389/2) 34/6 (34/12; 34/13)			
Typ i rysunek:	ZJAZD INDYWIDUALNY		Skala:	1:50
Projektował architektonic:	Dariusz Obstarczyk Utył. w spec. arch. Nr 104/91 B-B		Podpis:	Nr rys.: 4
Projektował cz.drogowca:	inż. Janusz Baran Utył. w spec. konstr.-bud. Nr 34/5/2002		Podpis:	
Sprawdził cz.drogowca:	mgr inż. Jolanta Majewska Utył. w spec. drogowej Nr 247/94 B-B		Podpis:	
Opracował:	Robert Dyjał		Podpis:	KONSPRO ul. Ceglana 3 - 32-640 OŚWIECIM