Profil - ul. Grabskiego - w osi

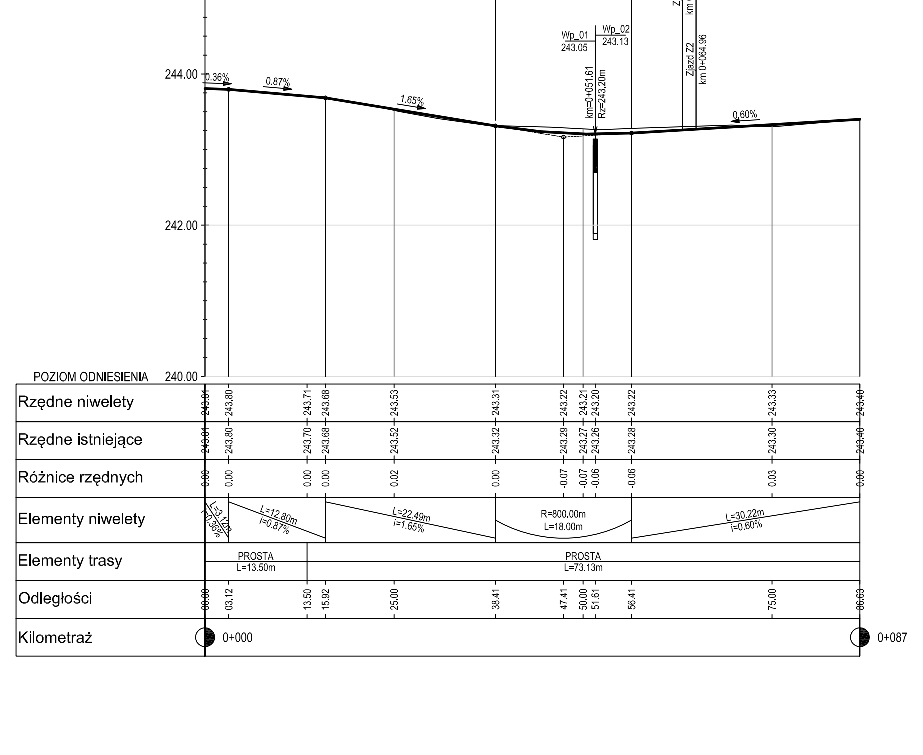

Profil - ul. Grabskiego - krawędź prawa

CEGROUP CREATIVE ENGINEERS

WYKONAWCA DOKUMENTACJI PROJEKTOWEJ
CEGROUP Sp. z o.o Sp.K
ul. T. Kościuszki 1c, 44-100 GLIWICE
tel: 32 444 66 66, biuro@cegroup.pl

ZAMAWIAJĄCY
ENERGY 2000 Sp. z o.o. Energylandia Sp. K. 34-141 Przytkowice 532A

PROJEKT
PRZEBUDOWA DROGI GMINNEJ NR 510382K - UL. W. GRABSKIEGO W ZATORZE NA ODCINKU OD SKRZYŻOWANIA UL. R. RYBARSKIEGO DO STACJI PALIW WRAZ Z BUDOWĄ, PRZEBUDOWĄ I ZABEZPIECZENIEM INFRASTRUKTURY TECHNICZNEJ

ADRES INWESTYCJI
ULICA WŁADYSŁAWA GRABSKIEGO OD SKRZYŻOWANIA UL. RYBARSKIEGO DO STACJI PALIW.
DZIAŁKI: 195/1; 204/3; 204/5; 207/1; 209/1; 214/1; 217/1; 218/1; 223/1; 228/1; 232/1; 235/1; 240/1; 243/1; 256/4; 195/6 [121309_4.0001] Obręb 1; 3/12; 3/14; 3/70; 28/1; 29/1; 30/1; 47/1; 48/1; 49/1; 3/18 [121309_4.0004] Obręb 4, 1/1; 1/3; 12/1; 2/1; 238/1; 239/1; 239/2; 3/1; 4/1 [121309_4.0006] Obręb 6 jednostka ewid: Zator [121309_4]

NAZWA RYSUNKU	FAZA
PROFILE PODŁUŻNE	PROJEKT BUDOWLANY
	SKALA 1:50/500
	DATA 10.2018 r.

FUNKCJA	BRANŻA	IMIĘ I NAZWISKO	NR UPRAWNIEŃ:	PODPIS
PROJEKTANT	DROGI	mgr inż. Marcin Janczur	SLK/1031/POOD/05	
SPRAWDZAJĄCY	DROGI	mgr inż. Dominika Woźniak	SLK/2459/POOD/09	
OPRACOWANIE	DROGI	mgr inż. Dorota Nowicka-Zembura		

PROJEKT	FAZA	BRANŻA	NR RYSUNKU	REWIZJA
DRO050	PB	DROGI	DRO-02	00