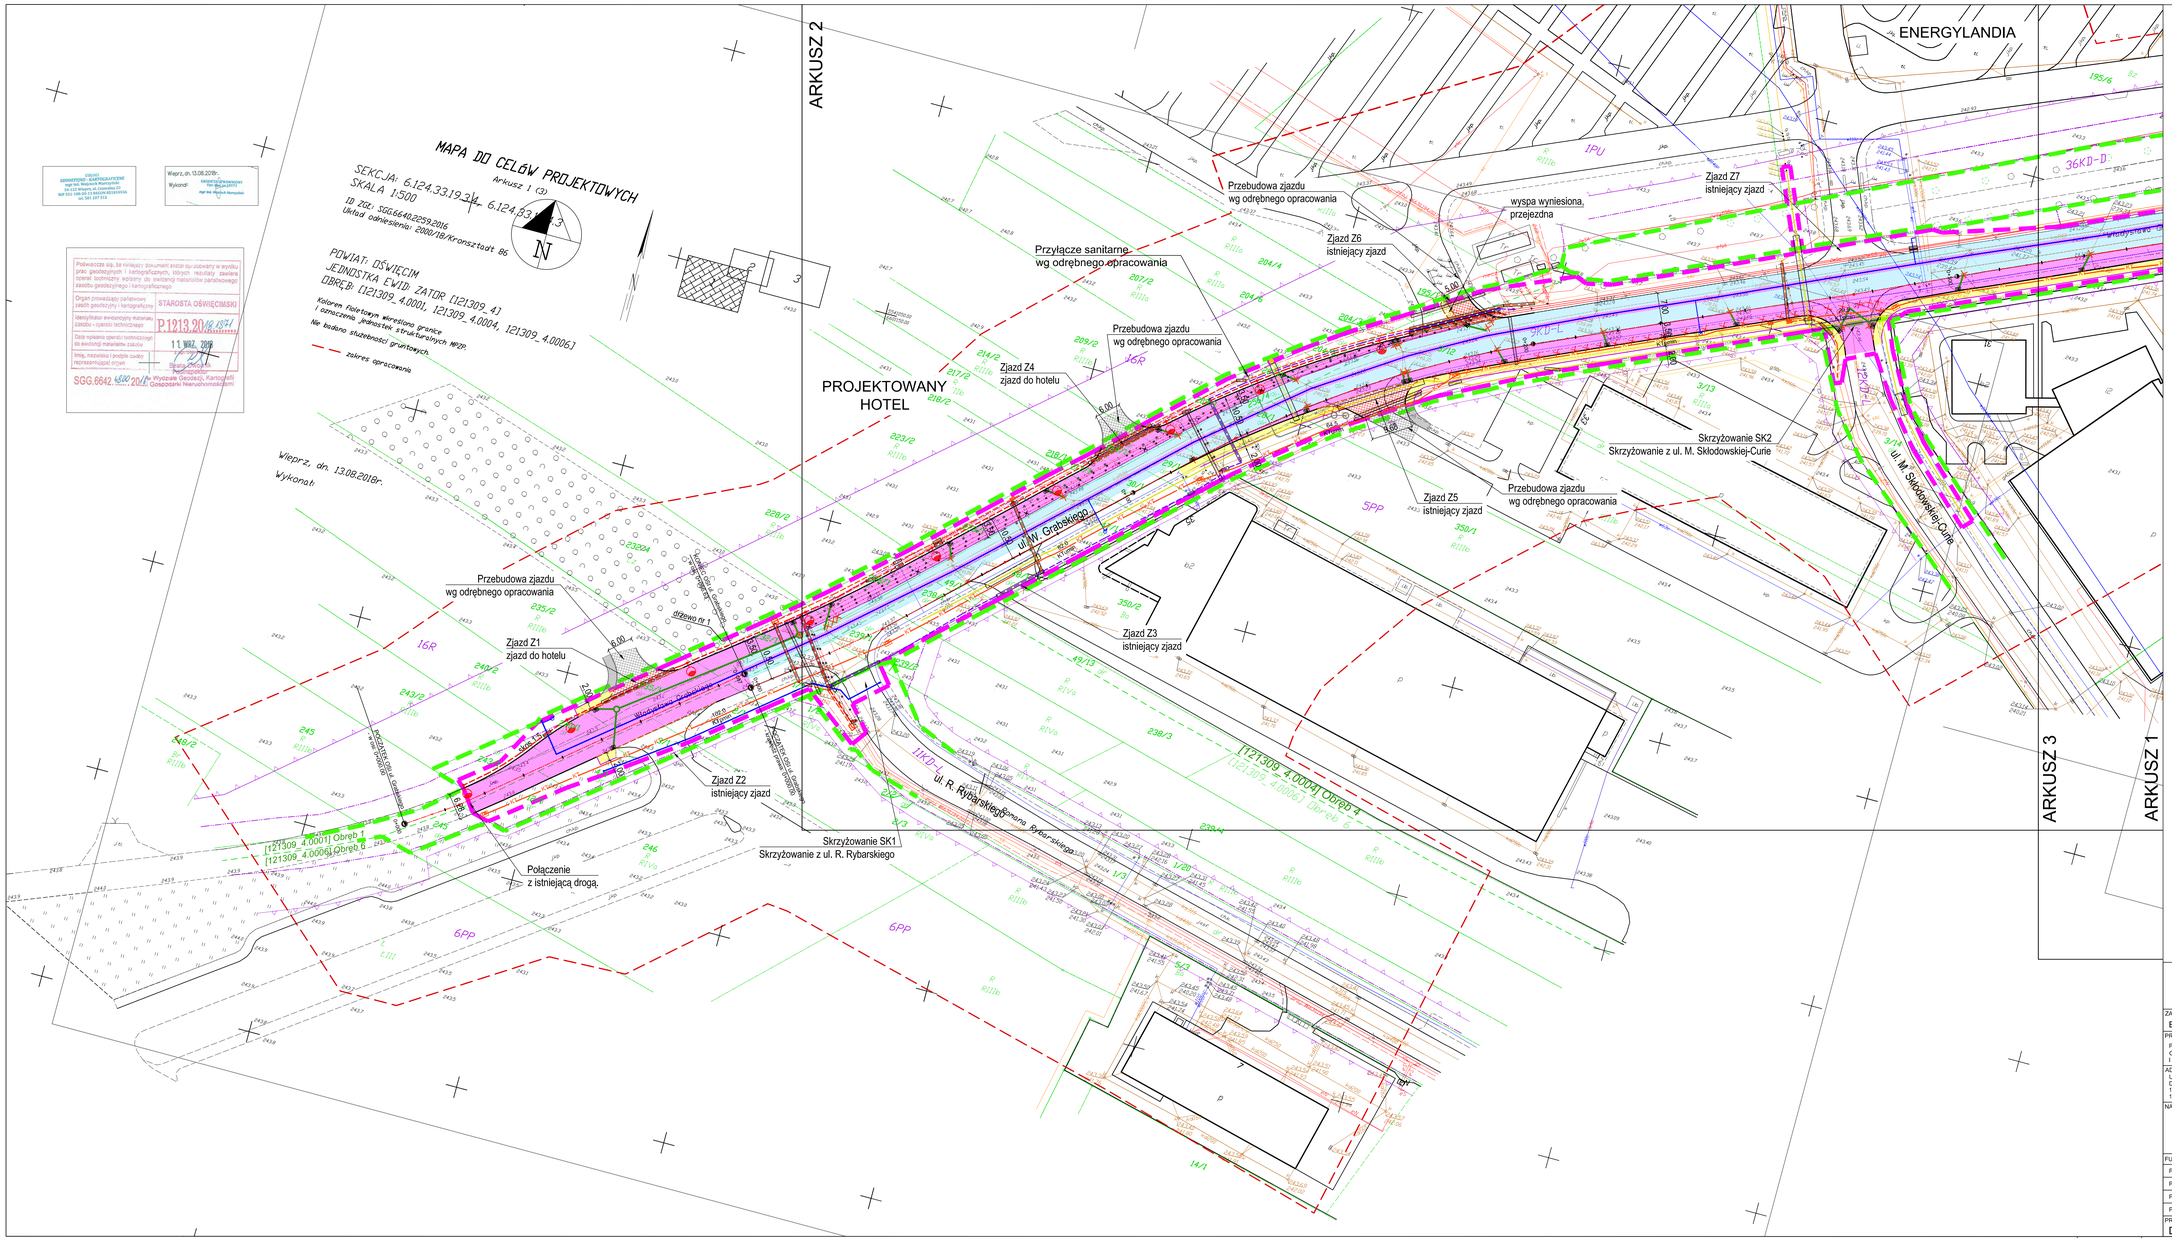

Wieprz, dn. 13.08.2018r.
Wykonał:

Podwalczas się, że niniejszy dokument został opracowany w wyniku prac geodezyjnych i kartograficznych, których rezultaty zawiera operat techniczny wpisany do ewidencji materiałów państwowego zasobu geodezyjnego i kartograficznego.
Organ prowadzący państwowy zasób geodezyjny i kartograficzny: STAROSTA OŚWIĘCIMSKI
Identyfikator ewidencyjny materiału zasobu - operatu technicznego: D.1913.20[illegible].2017
Data wpisania operatu technicznego do ewidencji materiałów zasobu: 11 WRZ. 2018
Imię, nazwisko i podpis osoby reprezentującej organ: Beata Zacharia
SGG.6642.[illegible].2018 Wydział Geodezji, Kartografii i Gospodarki Nieruchomościami

WYKONAWCA DOKUMENTACJI PROJEKTOWEJ
CEGROUP Sp. z o.o Sp.K.
ul. T. Kościuszki 1c, 44-100 GLIWICE
tel: 32 444 66 66, biuro@cegroup.pl

ZAMAWIAJĄCY
ENERGY 2000 Sp. z o.o. Energylandia Sp. K. 34-141 Przytkowice 532A

PROJEKT
PRZEBUDOWA DROGI GMINNEJ NR 510302K - UL. W. GRABSKIEGO W ZATORZE NA ODCINKU OD SKRZYŻOWANIA UL. R. RYBARSKIEGO DO STACJI PALIW WRAZ Z BUDOWĄ, PRZEBUDOWĄ I ZABEZPIECZENIEM INFRASTRUKTURY TECHNICZNEJ

ADRES INWESTYCJI
ULICA WŁADYSŁAWA GRABSKIEGO OD SKRZYŻOWANIA UL. RYBARSKIEGO DO STACJI PALIW.
DZIAŁKI: 195/1; 204/3; 204/5; 207/1; 209/1; 214/1; 217/1; 218/1; 223/1; 228/1; 232/1; 235/1; 240/1; 243/1; 256/4; 195/6 [121309_4.0001] Obręb 1; 3/12; 3/14; 3/70; 28/1; 29/1; 30/1; 47/1; 48/1; 49/1; 3/18 [121309_4.0004] Obręb 4, 1/1; 1/3; 12/1; 2/1; 238/1; 239/1; 239/2; 3/1; 4/1 [121309_4.0006] Obręb 6 jednostka ewid. Zator [121309_4]

NAZWA RYSUNKU	FAZA	
PLAN ZAGOSPODAROWANIA TERENU - CZ.1	PROJEKT BUDOWLANY	
	SKALA	1:500
	DATA	10.2018 r.

FUNKCJA	BRANŻA	IMIĘ I NAZWISKO	NR UPRAWNIEŃ	PODPIS
PROJEKTANT	DROGI	mgr inż. Marcin Janczur	SLK/1031/POOD/05	
PROJEKTANT	SWiK/SGA	mgr inż. Piotrk Kurzbauer	297/22	
PROJEKTANT	ELE	inż. Czesław Maciejczyk	308/66	
PROJEKTANT	TEL	mgr inż. Janusz Miecunlecki	SLK/7150/PWBT/16	

PROJEKT	FAZA	BRANŻA	NR RYSUNKU	REWIZJA
DRO050	PB	PZT	PZT-01	00