



DROGI WEWNĘTRZNE

ODCINEK W1 ÷ W4 (UL. JAGIELLOŃSKA)
ODCINEK W2 ÷ W6 (UL. KSIĘCIA WACŁAWA)
ODCINEK W17 ÷ W18 (UL. POTOCKICH)
ODCINEK W21 ÷ W22 (UL. ROMERA)

PRZEKRÓJ KONSTRUKCYJNY przez ZATOKĘ POSTOJOWĄ

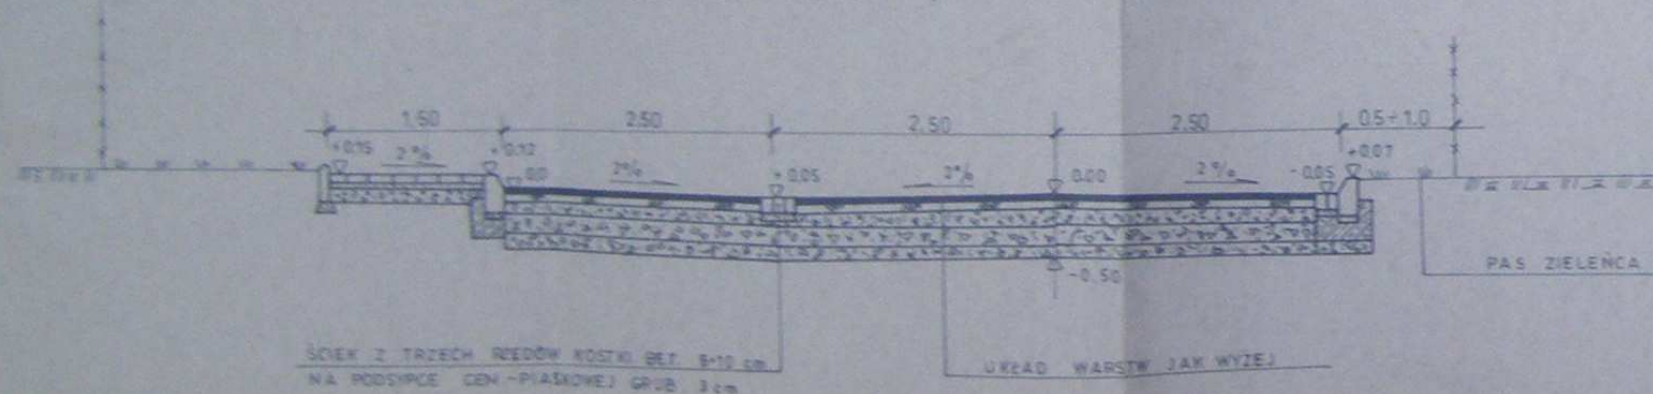

ODCINEK	W ₃	+	W ₅	(UL. KSIĘCIA WACŁAWA)
ODCINEK	W ₅	+	W ₆	(UL. KSIĘCIA WACŁAWA)
ODCINEK	W ₈	+	W ₉	(UL. KSIĘCIA KAZIMIERZA)
ODCINEK	W ₁₀	+	W ₁₁	(UL. KSIĘCIA JANUSZA)
ODCINEK	W ₁₂	+	W ₁₃	(UL. KSIĘCIA WŁADYSŁAWA)

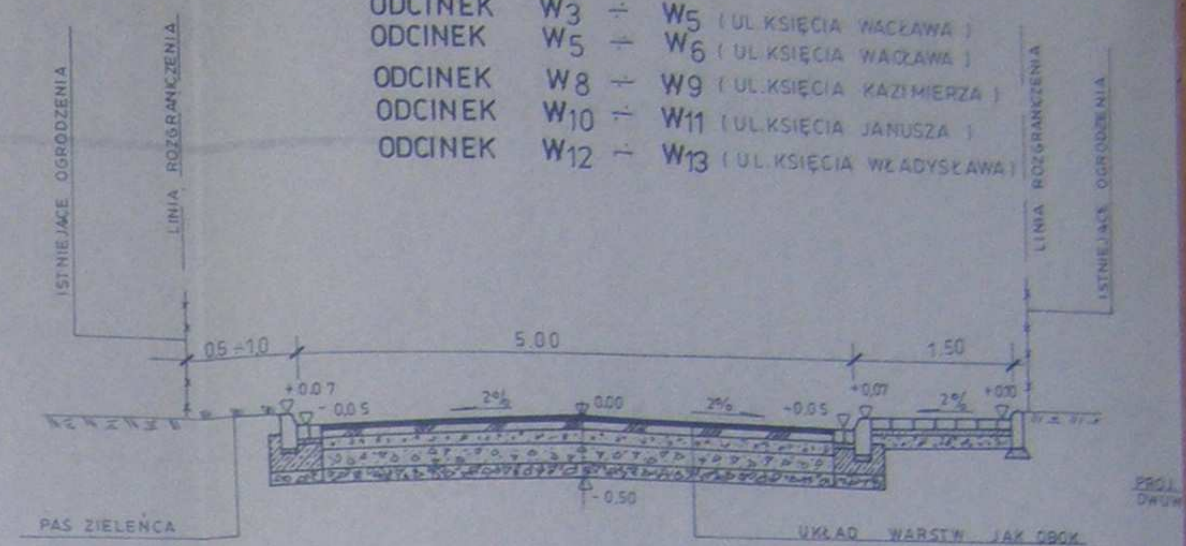

ODCINEK W5 ÷ W20

(UL. MIESZKA CIESZYŃSKIEGO)
(UL. PAWŁA Z ZATORA)

