

woj: małopolskie

miasto: Zator

Jedn. ewid.: 121309 4.0002 Zator - miasto

układ współrzędnych prostokątnych płaskich: lokalny miasta Zator, układ wysokości: Kronsztadt

w zakresie sytuacji i uzbrojenia podziemnego.


Granice parcel wkręślono kolorem zielonym z powiększenia mapy ewidencyjnej do skali 1:500, nie stanowiły podstawy do wyniesienia w terenie/

Oświęcim, 14-VI-2012 r.

wyk. inż. D. Oniszczyk

spr:

~~inż. Zbigniew Dabrowski
GEODETA ODPRAWNIONY
przez Komisję kwalifikacyjną GUCiK
Łaźwiadczenie Nr 621~~

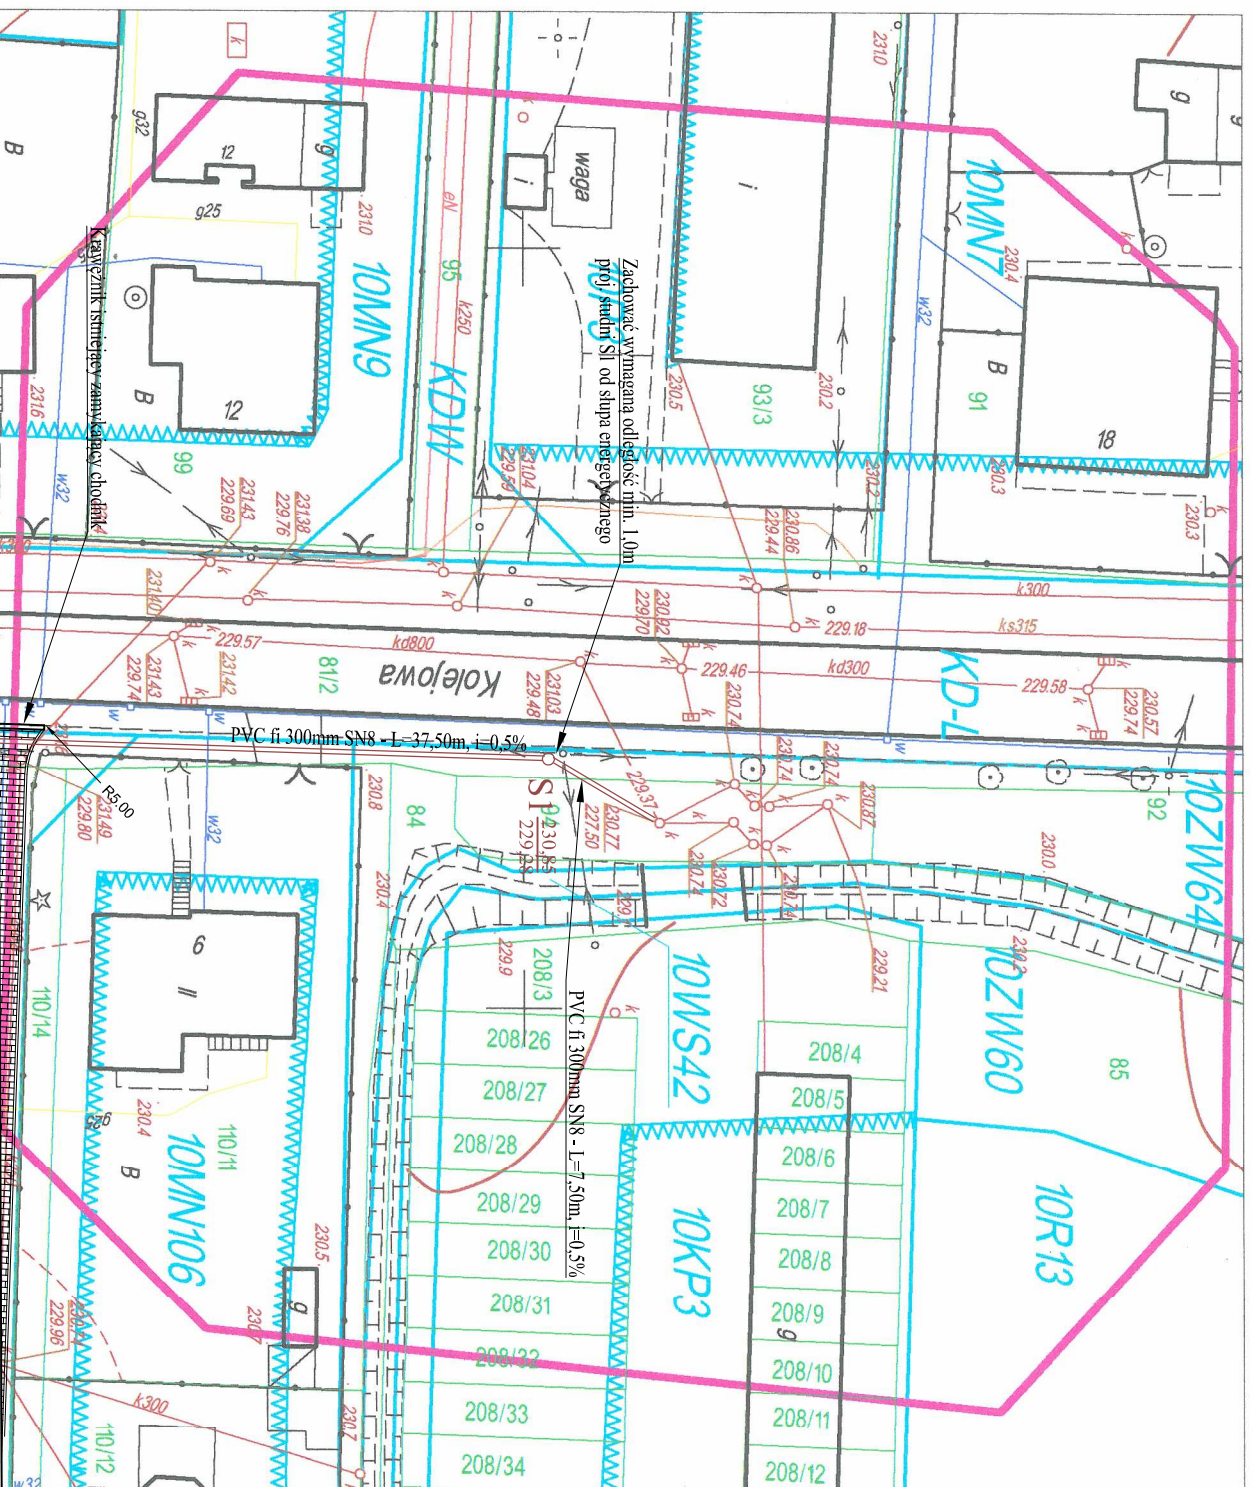

Bieżąco **Pozostałe w Oczekiwaniu**

Powiatowy Ośrodek Dokumentacji
Genezyjnej i Kartograficznej

Poświadczą się zgodność niniejszego dokumentu z oryginałem przyjętym do państwowego zasobu archiwalnego i kartograficznego

w dniu 05.LIP.2012

05.LIP.2012
(miejscowość i data)

[imię i nazwisko, podpis]
starosty lub służbowo osoby
z upoważnieniem)

Zbigniew Wyrobek
Inspektor
w Wydziale Gospodarki Kartograficznej
i Gospodarki Mierzoobrazotwarczej

Kanalizacja sanitarna i deszczowa

Teletechnika

Gazociąg

Wodociąg

Linie rozgraniczające tereny o różnym przeznaczeniu

Granice działek

Projektowany krawężnik najazdowy
15x22x100cm na lawie betonowej z oporem

Projektowane studzienki kanalizacyjne fi 500mm z wpustem żeliwnym i przykanałkiem PVC lub PP SN8 fi 200mm

Przyłącze kanalizacji deszczowej fi 300mm - z rur PVC
lub PP SN8 o łącznej długości 72,00mb

Projektowane studnie rewizyjne fi 800mm z włazem żeliwnym typu ciężkiego i rzędnymi wysokościami pokryw i kiny studi

Nawierzchni drogi z kostki betonowej
 Beton koloru szarego, grubości 8cm
 lub beton asfaltowy 4+4cm

<p>PRONAD-Q"</p> <p>PROJEKTY I NADZORY Jarosław Kubis</p> <p>43-211 Czarków, ul. Powstańców Śl. 77</p>	
<p>Inwestor : Gmina Zator, Plac Marszałka Józefa Piłsudskiego 1, 32-640 Zator</p>	
<p>Zadanie : Przebudowa drogi gminnej - bocznej od ul. Kolejowej w Zatorze wraz z odwodnieniem</p>	
<p>Tytuł rysunku: PROJEKT ZAGOSPODAROWANIA TERENU</p>	<p>Nr rys.: 1b</p>
<p>Projektant: mgr inż. Jarosław KUBIS</p> <p>Upr. bud.: SLK/1799/POOD/07</p>	<p>Podpis: 1:500</p>
<p>Sprawdzający: mgr inż. Mariusz Parat</p> <p>Upr. bud.: SLK/1875/POOD/07</p>	<p>Data : sierpień 2012</p>