



# PRZEKRÓJ A-A

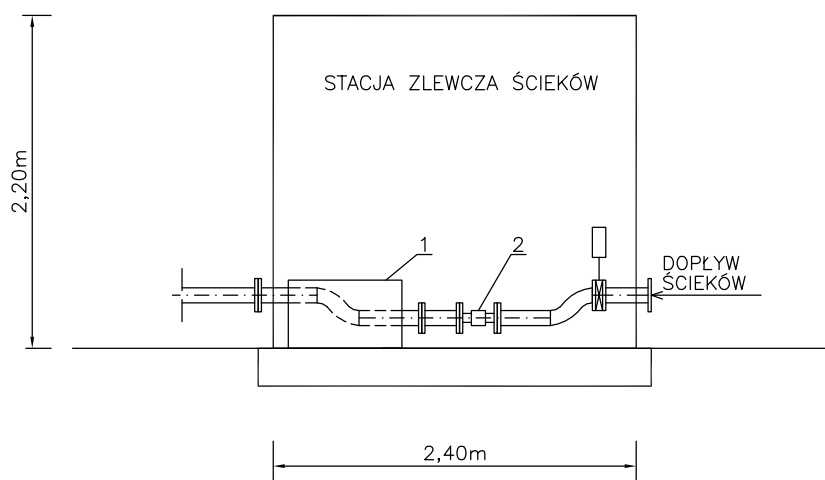

# RZUT

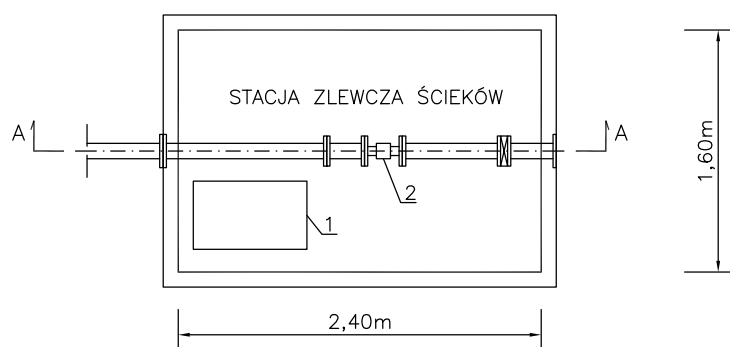

## BRANŻA INSTALACJI SANITARNYCH

1. WYMIANA I MONTAŻ KOMPRESORA

## BRANŻA ELEKTRYCZNA

2. WYMIANA UKŁADU DO POMIARU PRZEPŁYWU

3. WYMIANA UKŁADU DO POMIARÓW CHEMICZNYCH CIECZY

4. WYMIANA SKRZYNKI (ROZDZIELNICY)

PRO-IN-MAT®

Zakład Usług Projektowych i Wykonawstwa Instalacji Sanitarnych PRO-IN-MAT 33-100 TARNÓW, UJEJSKIEGO 12, TEL. 627-26-37,621-08-66, e-mail: mmatyjewicz@poczta.okay.pl			
NAZWA I ADRES OBIEKTU BUDOWLANEGO: ODBUDOWA OBIEKTÓW OCZYSZCZALNI ŚCIEKÓW – USUWANIE SKUTKÓW POWODZI Z 05.2010r. W PODOLSZU, GMINA ZATOR			
TYTUŁ: STACJA ZLEWCZA			SKALA: 1:50
PROJEKTANT: mgr inż. MAREK MATYJEWICZ BUA-8346/132 I 169/88 Specjalność instalacyjno – inżynierska	DATA: 02.2011	PODPIS:	NR RYS.: A3
OPRACOWAŁ: mgr inż. JACEK SZOSTEK	DATA: 02.2011	PODPIS:	
SPRAWDZAJĄCY: mgr inż. GRZEGORZ PABJAN S-199/02 Specjalność instalacyjna	DATA: 02.2011	PODPIS:	NR STR.: