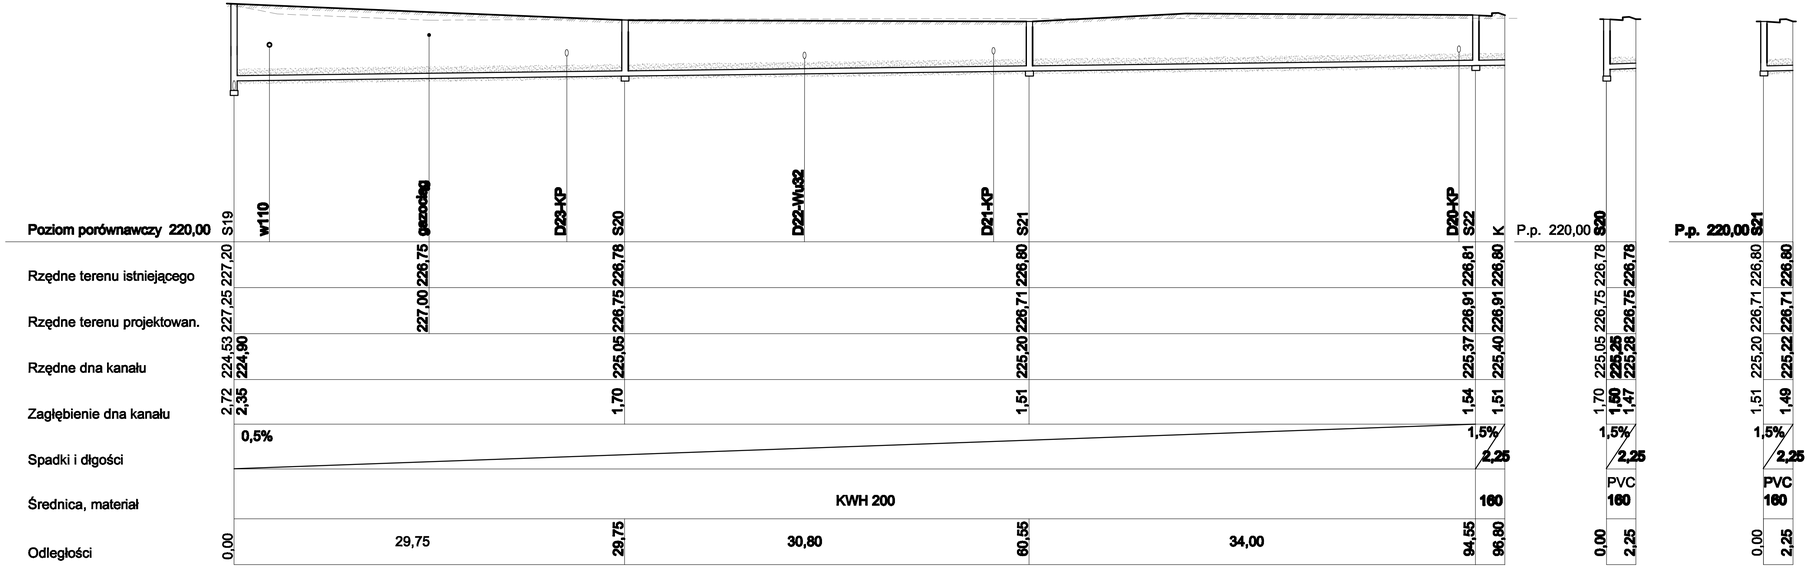

"EKO—DRO—SAN"
Biuro Usług Projektowych EKO-DRO-SAN 34-100 Wadowice ul. Lwowska 72A
tel: 033-873-98-08 e-mail:edrosan@man.pl

Nazwa inwestycji:	BUDOWA KANALIZACJI SANITARNEJ, DESZCZOWEJ, WODOCIĄGU I FRAGMENTU ULICY SIENKIEWICZA ORAZ PRZEBUDOWA FRAGMENTU ULICY GRUNWALDZKIEJ
Lokalizacja:	Zator Osiedle Morysina II, dz.109/6, 110/2, 111/9, 111/7, 111/8, 112/3, 112/6, 112/4, 115, 108/61, 108/53, 108/45 w obr. nr 3 Zator i dz. 12/1, 13/2, 333/6 w obr. Palczowice
Inwestor:	Gmina Zator, 32-640 Zator Plac Marszałka Józefa Piłsudskiego 1
Rysunek:	PROFIL PODŁUŻNY KANALIZACJI SANITARNEJ - S19-S22

projektował: mgr inż. Kazimierz Malczyk upr.bud. nr 48/M/85 w spec. instalacyjno-inżynieryjnej w zakr. sieci i instal. sanit.	data: 03.2013r.	podpis:	faza: PBW
opracował: mgr inż. Małgorzata Malczyk-Madyda	03.2013r.		skala: 1:100/250
sprawdził: inż. Łukasz Karpiński upr. bud. nr MAP/0109/POOS/05 w spec. instal.-inżynier. w zakr. sieci i instal. sanit.	03.2013r.		rysunek/sekcja: 03/B