


PRZEKRÓJ PRZEZ WYKOP
Z KONTROLOWANĄ ZASYPKĄ WYKOPU
(POSADOWIENIE KANAŁU, ZASYPKA WYKOPU)

BEZWZGLĘDNY WYMÓG ZAGĘSZCZENIA I NOŚNOŚCI!!!
OBOWIĄZKOWE BADANIA VSS300 CO 100m
PROJ. ULICA SIENKIEWICZA-REALIZACJA w/g DECYZJI O ZRID

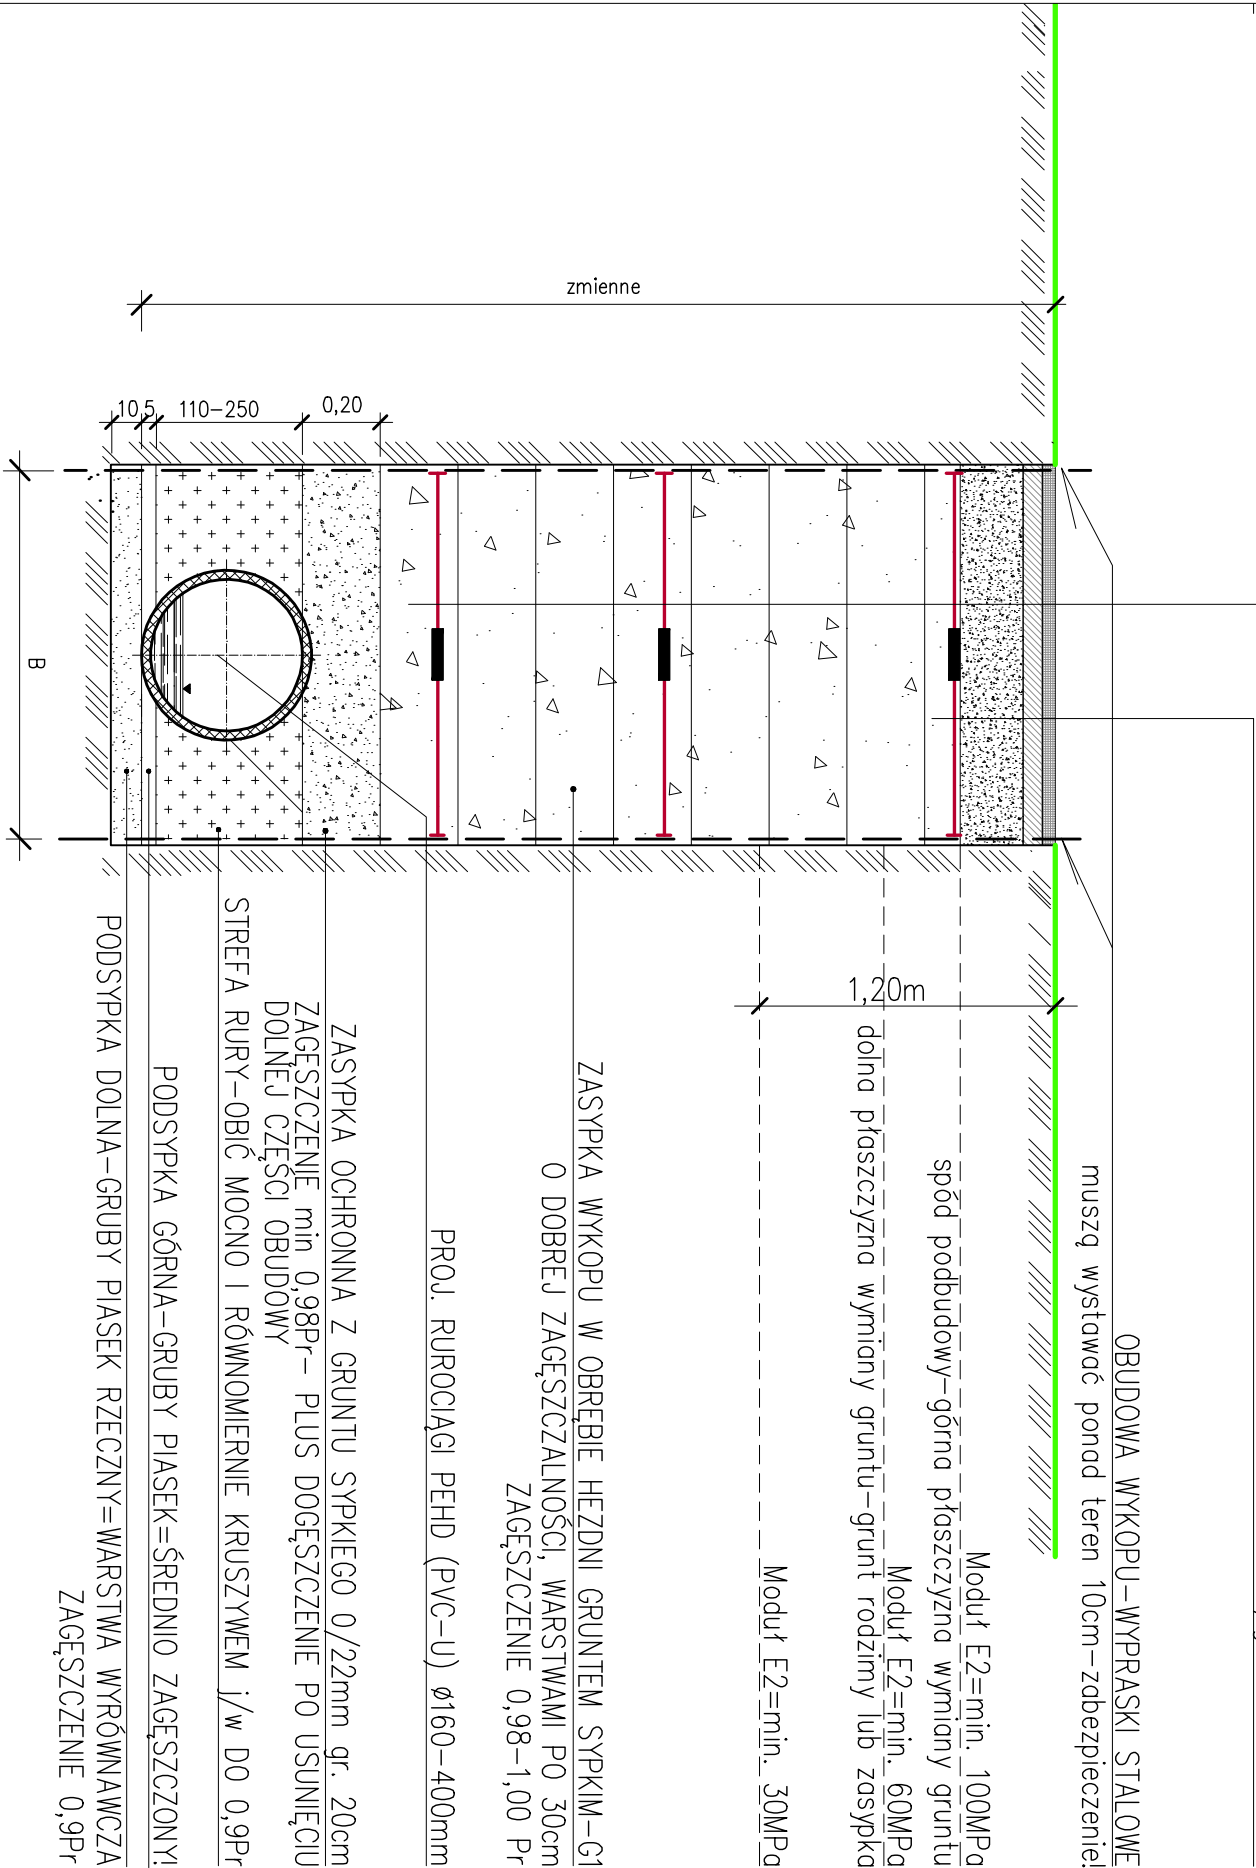

SZEROKOŚCI WYKOPÓW			
Dz	<160	200-400	uwagi
H<4,0m	B=0,9m	B=1,1m	plus grubość obudowy 0,20
H>4,0m	-	B=1,2m	plus grubość obudowy 0,20

PODSYPKA I ZASYPKA W STREFIE RURY-KRUSZYWO ZGODNE Z PN-B-03020

Dz do Ø200 – kruszywo 5-22mm-WYKOPY MOKRE, kruszywo 0-22mm-WYKOPY SUCHЕ
Dz > Ø200 – kruszywo 5-40mm-WYKOPY MOKRE, kruszywo 0-40mm-WYKOPY SUCHЕ
WYKONANSTWO STARANNE, POD NADZOREM, ZAG. min 98% w obrębie dróg

UWAGA: WSZYSTKIE ROBOTY W OBRĘBIE PRZYSZŁYCH JEZDNI MUSZĄ BYĆ REALIZOWANE POD NADZOREM GEOTECHNICZNYM
I Z KONTROLĄ PARAMETRÓW DOTYCZĄCYCH ZAGĘSZCZENIA I NOŚNOŚCI.!!

„EKO-DRO-SAN” Biuro Usług Projektowych EKO-DRO-SAN 34-100 Wadowice ul. Lwowska 72A tel.: 033-873-98-08 e-mail: edrosan@mac.pl				
Nazwa inwestycji:	BUDOWA KANALIZACJI SANITARNEJ, DESZCZOWEJ, WODOCIĄGU I FRAGMENTU ULICY SIENKIEWICZA ORAZ PRZEBUDOWA FRAGMENTU ULICY GRUNWALDZKIEJ			
Lokalizacja:	Zator Osiedle Morzeina II, dz. 109/8, 110/2, 111/8, 111/7, 111/8, 112/8, 112/8, 112/4, 115, 109/51, 109/53, 109/45 w obr. nr 3 Zator i dz. 12/1, 13/2, 333/8 w obr. Paczowice			
Inwestor:	Gmina Zator, 32-840 Zator Plac Marzeczka Józefa Piłsudskiego 1			
Rysunek:	SZCZEGÓŁ WYKOPU I ZABEZPIECZENIA STREFY RURY			
projektował: mgr inż. Kozimierz Malczyk upr.bud. nr 48/M/85 w specj. instalacyjno-inżynieryjnej w zdkr. sieci i instal. sanit.	data:	podpis:	PBW	
opracował: mgr inż. Małgorzata Malczyk-Modyda	03.2012r.		sklad:	
sprawił: inż. Łukasz Korpiański upr. bud. nr MAP/0109/POOS/05 w specj. instal.-inżynier. w zdkr. sieci i instal. sanit.	03.2012r.		rysunek/sekcja:	
				04