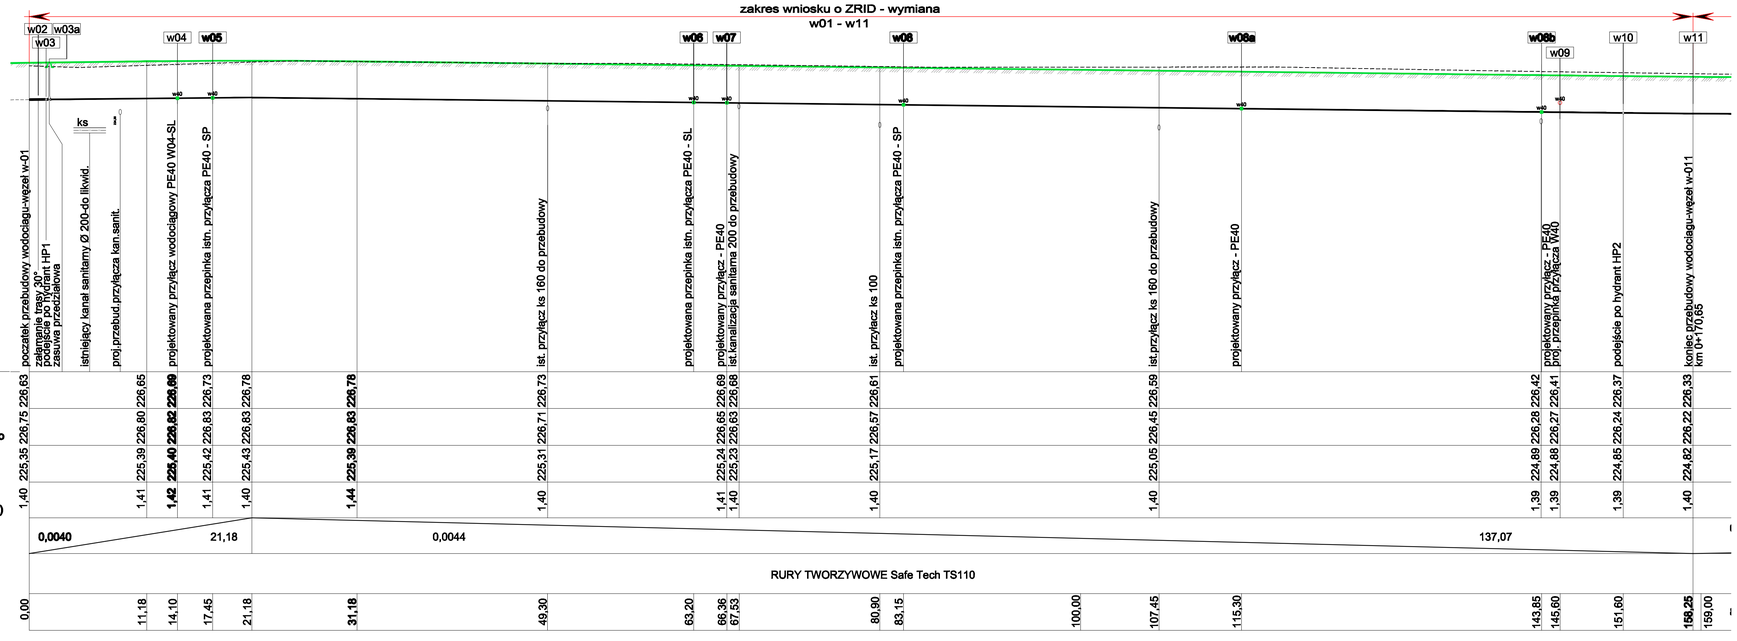

Zator profile 28_03_2013.dwg

"EKO—DRO—SAN"
Biuro Usług Projektowych 34-100 Wadowice ul. Lwowska 72A
tel: 033-873-98-08 e-mail:edrosan@man.pl

Nazwa inwestycji:	BUDOWA ULIC GMINNYCH - ul. SIENKIEWICZA I FRAGMENTU ul. GRUNWALDZKIEJ, PRZEBUDOWA WODOCIĄGÓW I KANALIZACJI SANITARNEJ, BUDOWA KANALIZACJI DESZCZOWEJ, PRZEBUDOWA SIECI nN ORAZ BUDOWA OŚWIETLENIA ULICZNEGO NA Os. MORYSINA II W ZATORZE I PALCZOWICACH
Lokalizacja:	Zator Osiedle Morysina II w Zatorze, dz. 88, 107/2, 52, 108/17, 108/13, 108/18, 108/6, 108/8, 108/34, 108/35, 108/37, 108/22, 108/32, 108/31, 108/20, 108/43, 108/44, 109/1, 109/2, 109/3, 110, 111/4, 111/5, 112/2, 112/1, 115, 108/15, 108/33, 108/10, 108/26, 108/39, 108/41 w obrębie 3 i w Palczowicach dz. nr: 12, 13/1, 333/8 – obręb Palczowice.
Inwestor:	Burmistrz Zatora, 32-640 Zator Plac Marszałka Józefa Piłsudskiego 1
Rysunek:	PROFIL PODŁUŻNY WODOCIĄGU - PRZEBUDOWA ODC. w01-w11

projektował: mgr inż. Kazimierz Malczyk uprbud. nr 45/W/85 specj. instal. w zakresie sieci i instalacji sanit.	data: 03.2012r.	podpis:	faza: PB
opracował: mgr inż. Małgorzata Malczyk–Madyda	03.2012r.		skala: 1:100/250
sprawdził: inż. Łukasz Karpiński uprbud. nr MAF/0109/POOS/05 specj. instal. w zakresie sieci i instalacji sanit.	03.2012r.		rysunek/sekcja: 06