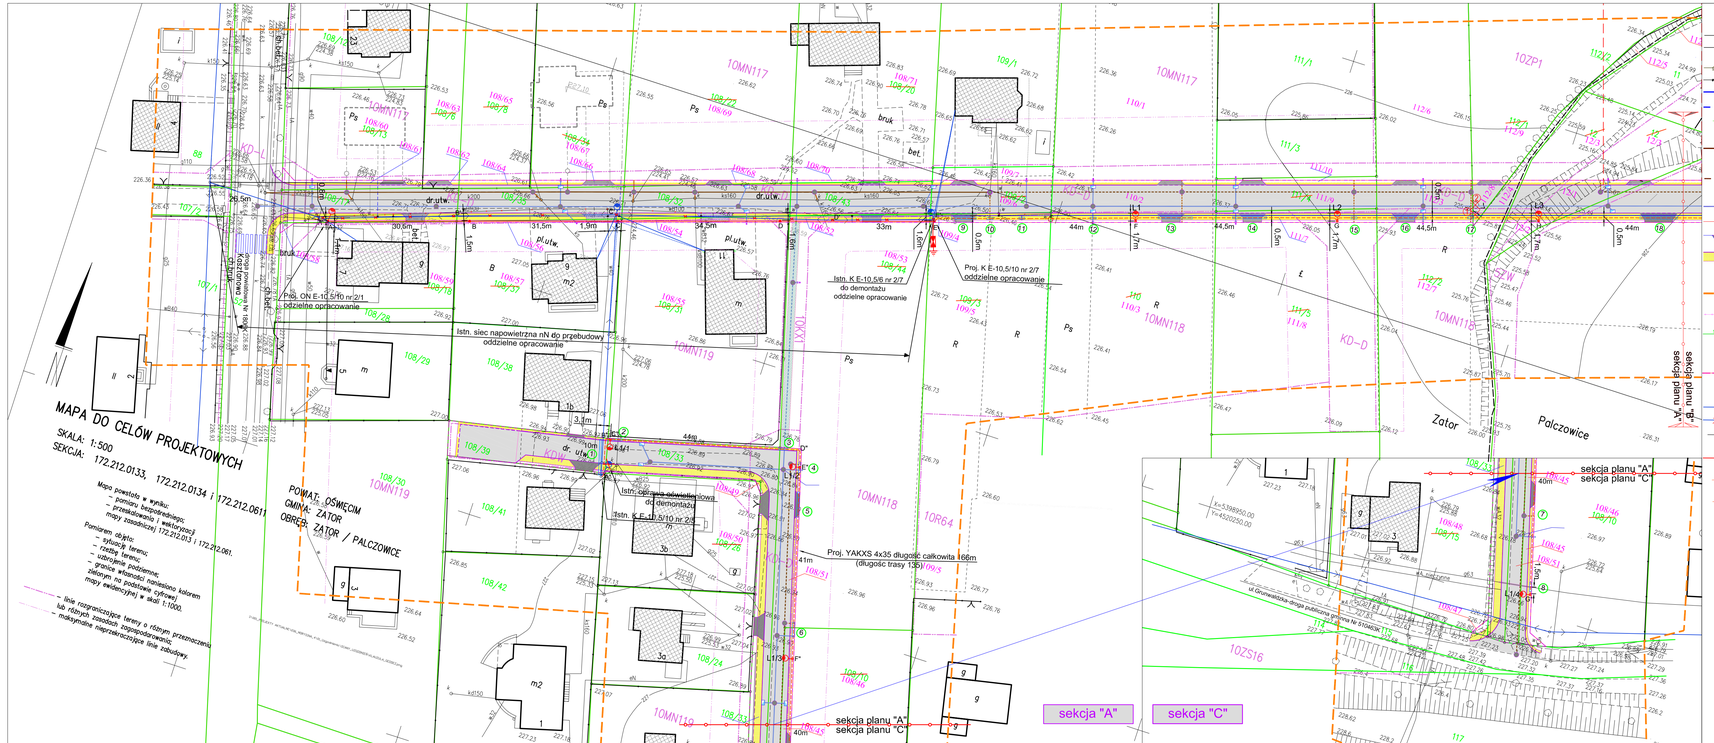

L E G E N D A:

- istniejąca kanalizacja deszczowa
- istniejąca kanalizacja sanitarna
- istniejące wpusty uliczne
- ist. gazociąg -proj. rura ochronna
- istniejący wodociąg komunalny
- proj. przebudowa wodociągu w01–w11–zakres wniosku o ZRID
- proj. budowa wodociągu w11–w16–nie objęta wnioskiem (tryb pozwolenia)
- proj. hydranty na odgałęzieniu z zasuwą
- proj. wpusty uliczne
- proj. przebudowa kanalizacji sanitarnej ks1–S7–objęta zakresem wniosku o ZRID
- proj. budowa kanalizacji sanitarnej S7–S10, So2–S18 i S19–S22 poza zakresem wniosku. (Oddzielny tryb–pozwolenie na budowę).
- proj. kanalizacja deszczowa (D1–D19 z przyłączami do działek)
- os projektowanych dróg
- projektowane zjazdy–krawężnik najazdowy
- projektowane chodniki–krawężnik wystający
- planowana wycinka drzew: 1,2,
- zakres aktualizacji mapy
- zakres opracowania–wniosku
- aktualna numeracja działek i działki do podziału
- numeracja po podziale–do zatwierdzenia
- granica pasa drogowego=granice działek po podziale
- istn. oprawa oświetleniowa (oznacznik graficzny)
- istn. sieć elektroenergetyczna
- A'–E' – istn. sieć elektroenergetyczna do demontażu (oddzielne opracowanie)
- A',B',C',D',E' – istn. słup sieci elektroenergetycznej do demontażu (oddzielne opracowanie)
- A,B,C,D,E – proj. słup sieci elektroenergetycznej typu ZN i E (oddzielne opracowanie)
- A–E – proj. sieć elektroenergetyczna typu AsXSn 4x70 + AsXSn 2x25 długości 129,5m (oddzielne opracowanie)
- A",B",C",D",E",F",G" – proj. kabel ziemny typu YAKXS 4x35 o długości całkowitej 166m (długość trasy 135m)
- E,F,G,H,I,J,K,L,M,N– proj. kabel ziemny typu YAKXS 4x35 o długości całkowitej 511m (długość trasy 441m)
- A" – istn. oprawa oświetleniowa do demontażu (oznacznik graficzny)
- A – proj. oprawa oświetleniowa o mocy 100W (oznacznik graficzny)
- L1/1, L1/2, L1/3, L1/4 – proj. latarnia oświetleniowe o średnicy 146 mm przy podstawie typu SAL–70 ze złączem stupowym typu TB–1 w II klasie izolacji z wysięgnikiem typu WR–4/1 z zamontowaną oprawą oświetleniową typu MAGNOLIA S–70 w II klasie izolacji (oznacznik graficzny)
- L1, L2, L3, L4, L5, L6, L7, L8, L9, L10 – proj. latarnia oświetleniowe o średnicy 146 mm przy podstawie typu SAL–70 ze złączem stupowym typu TB–1 w II klasie izolacji z wysięgnikiem typu WR–4/1 z zamontowaną oprawą oświetleniową typu MAGNOLIA S–100 w II klasie izolacji (oznacznik graficzny)
- Proj. ograniczniki przepięć (oznacznik graficzny) oddzielne opracowanie

orientacja 1:10 000

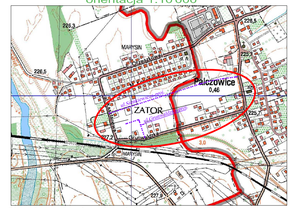

Skrzyżowania z istn. i proj. infrastrukturą techniczną

1. skrzyżowanie z drogą asfaltową rura DVK–110 dł. 8m
2. skrzyżowanie z kanalizacjam sanitarną rura DVK–75 dł. 1,5m
3. skrzyżowanie z kanalizacjam deszczową rura DVK–75 dł. 2m
4. skrzyżowanie z kanalizacjam deszczową i sanitarną rura DVK–75 dł. 3m
5. skrzyżowanie z zjazdem na działkę rura DVK–75 dł. 5,5m
6. skrzyżowanie z kanalizacjam deszczową i sanitarną rura DVK–75 dł. 3m
7. skrzyżowanie z kanalizacjam deszczową i sanitarną oraz zjazdem na działkę rura DVK–75 dł. 3m
8. skrzyżowanie z istniejącym gazociągiem rura DVK–75 dł. 1,5m
9. skrzyżowanie z zjazdem na działkę rura DVK–75 dł. 5m
10. skrzyżowanie z kanalizacja sanitarną rura DVK–75 dł. 1,5m
11. skrzyżowanie z wodociągiem rura DVK–75 dł. 1m
12. skrzyżowanie z kanalizacja deszczową rura DVK–75 dł. 2m
13. skrzyżowanie z zjazdem na działkę i kanalizacją sanitarną rura DVK–75 dł. 7m
14. skrzyżowanie z zjazdem na działkę i kanalizacją deszczową rura DVK–75 dł. 7m
15. skrzyżowanie z kanalizacja sanitarną rura DVK–75 dł. 1,5m
16. skrzyżowanie z zjazdem na działkę i kanalizacją deszczową rura DVK–75 dł. 7m
17. skrzyżowanie z kanalizacja sanitarną rura DVK–75 dł. 1,5m
18. skrzyżowanie z zjazdem na działkę rura DVK–75 dł. 8m

Inwestor:

Burmistrz Zatora 32-640 Zator Plac Marszałka Józefa Piłsudskiego 1

Nazwa inwestycji:

Budowa ulic gminnych ul. Sienkiewicza i fragmentu ul. Grunwaldzkiej, przebudowa wodociągu i kanalizacji sanitarnej, budowa kanalizacji deszczowej, budowa sieci nN oraz budowa oświetlenia ulicznego na Os. Morysina II w Zatorze i Palczowicach

Nazwa i adres obiektu budowlanego:

Budowa sieci oświetleniowej zasilanej ze stacji transformatorowej Zator Morysina kablem ziemnym typu YAKXS 4x35 na dz. nr 109/3, 110, 111/5, 112/2, 112/1, 106/41, 108/39, 108/33, 108/44, 108/10 w Zatorze oraz na działkach nr 12, 13/1 w Palczowicach

Tytuł: **Plan sytuacyjny**

Funkcja	*Nazwisko*	*Podpis*
Projektował:	mgr inż. D. Byrski upr. nr 147/94 B–B spec. w zakresie sieci i instalacji elektrycznych	
Sprawdził:	inż. Piotr Mikołajec upr. nr NPA/0106/PWOE/04 spec. w zakresie sieci, inst. i urządzeń elektrycznych i elektroenergetycznych	
Data: 03.2012	*Skala:* 1:500	*Rysunek Nr* 1