


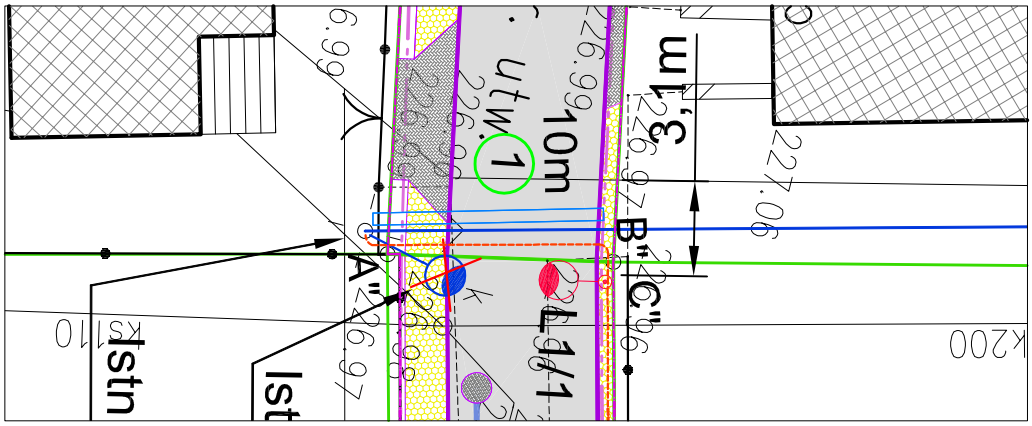


LEGENDA:

- proj. kabel YAKXS 4x35
- proj. rura ochronna typu DVK 110
- ① istn. słup sieci nN
- ② istn. ogrodzenie
- ③ proj. chodnik
- ④ proj. opaska z kostki
- ⑤ proj. jezdna drogi asfaltowa

*Inwestor:* Burmistrz Zatora 32-640 Zator Plac Marszałka Józefa Piłsudskiego 1

*Nazwa inwestycji:*
*Budowa ulic gminnych ul. Sienkiewicza i fragmentu ul. Grunwaldzkiej, przebudowa wodociągu i kanalizacji sanitarnej, budowa kanalizacji deszczowej, przebudowa sieci nN oraz budowa oświetlenia ulicznego na Os. Morysina II w Zatorze i Palczowicach*

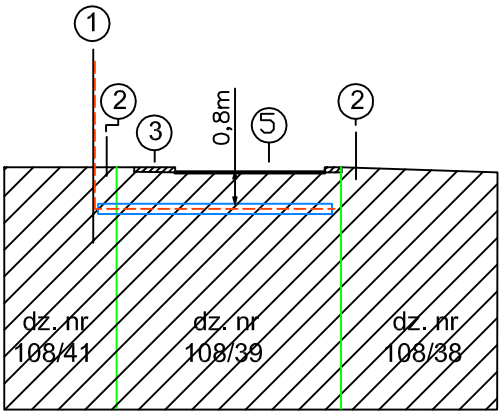*Nazwa i adres obiektu budowlanego:*
*Budowa sieci oświetleniowej zasilanej ze stacji transformatorowej Zator Morysina kablem ziemnym typu YAKXS 4x35 na dz. nr 109/3, 110, 111/5, 112/2, 112/1, 108/41, 108/39, 108/33, 108/44, 108/10 w Zatorze oraz na działkach nr 12, 13/1 w Palczowicach*

*Tytuł:* Profil skrzyżowania z drogą działka nr 108/39

| Funkcja | Nazwisko | Podpis |
|---|---|---|
| Projektował: | mgr inż. D. Byrski<br>upr. nr 147/94 B-B<br>spec. w zakresie sieci i instalacji elektrycznych | |
| Sprawdził: | inż. Piotr Mikołajek<br>upr. nr MPA/0106/PWOE/04<br>spec. w zakresie sieci, inst. i urządzeń elektrycznych i elektroenergetycznych | |
| Data: 03.2012 | Skala: 1:250:200 | Rysunek Nr 4 |