dr-profil-Grunwaldzka_18_04_2012.dwg

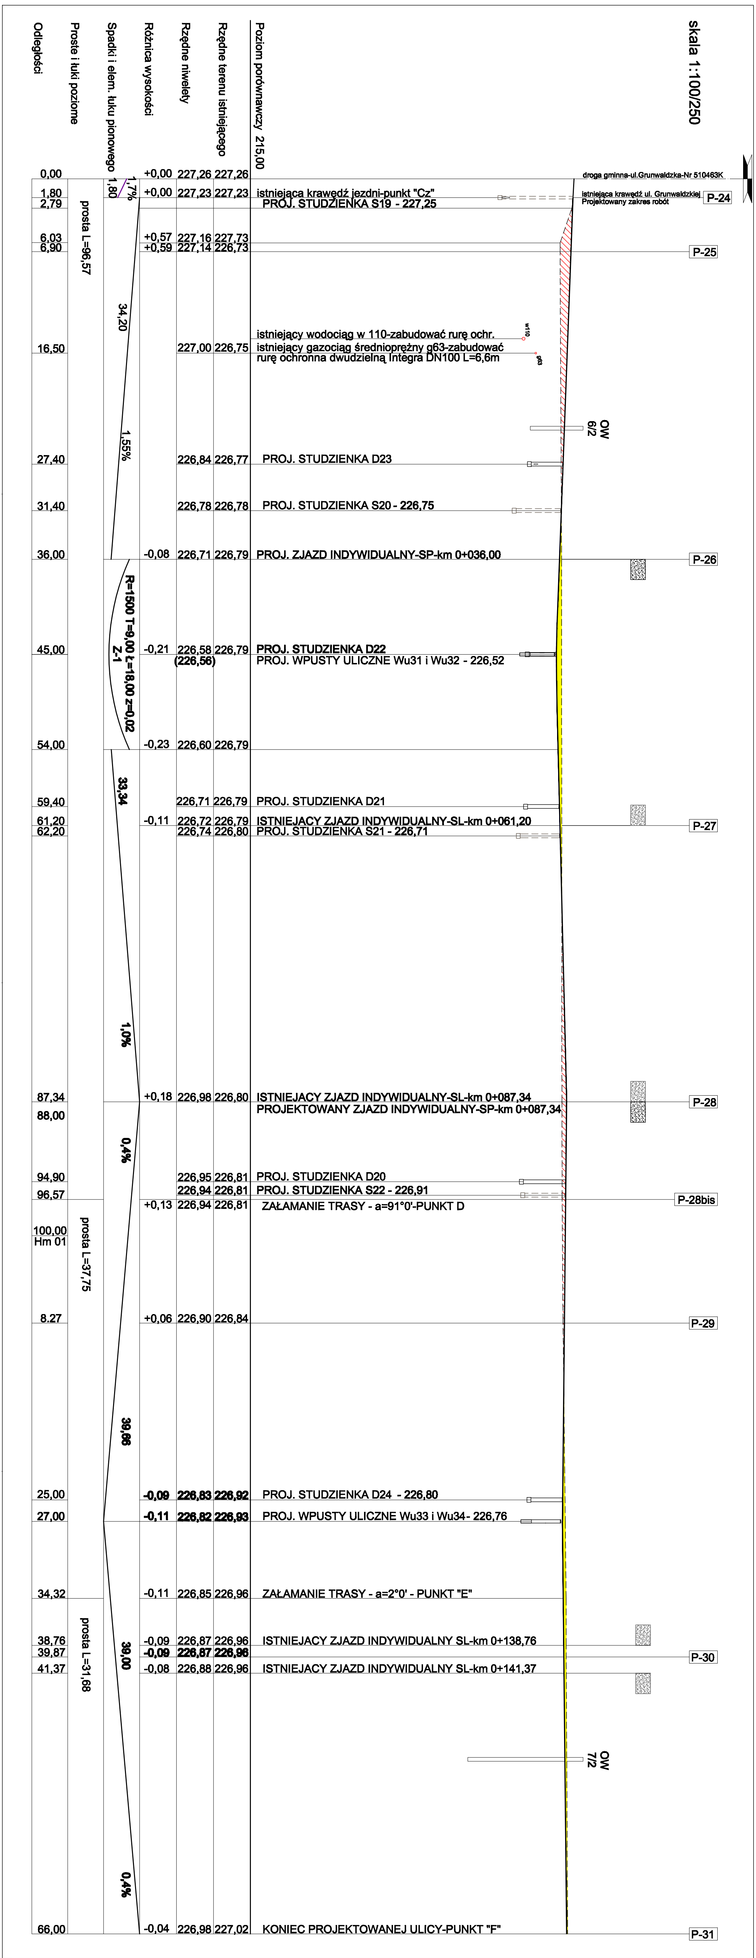

"EKO-DRO-SAN"
Biuro Usług Projektowych 34-100 Wadowice ul. Lwowska 72A
tel. 033-873-98-08 e-mail:biurodrosan@tlen.pl

Nazwa inwestycji:
BUDOWA ULICY GRUNWALDZKIEJ W MIEJSCOWOŚCI ZEMBRZYCE, PRZEBUDOWA WODOCIĄGÓW I KANALIZACJI SANITARNEJ, BUDOWA KANALIZACJI DESZCZOWEJ, PRZEBUDOWA SIECI W ZAKRESIE GAZOCIĄGU, BUDOWA MUROWANEJ OPORNEJ ŚCIANY OPOROWEJ, PRZEBUDOWA NAPOWIETRZNEJ LINII ELEKTROENERGETYCZNEJ NN, BUDOWA OŚWIETLENIA ULICZNEGO, BUDOWA ZATOKI AUTOBUSOWEJ, BUDOWA CHODNIKÓW, ZJAZDÓW, ZATOKI PARKINGOWEJ, BUDOWA ZJAZDU PRZY ZAKŁADZIE PRZETWÓRSTWA MIĘSNEGO, BUDOWA ZJAZDU PRZY BUDYNKU MIESZKALNYM, BUDOWA ZJAZDU PRZY BUDYNKU MIESZKALNO-USŁUGOW