Stan władania wkreślono na podst. mapy ewidencjnej 1:1000

Mapa powstała na podstawie mapy zasad. 1:1000

Mapa została uzupełnina pomiarem S+W+U

Treść mapy zgodna z terenem wg stanu w m-cu maju 2007 r.

Prace geodezyjne wykonała:

Kierownik roboty:

F.H.U. TOMAPEX S.C.
30-107 Kraków, Plac Na Stawach 1
tel 012 426 04 10 ; tel/fax 012 426 04 12
NIP 679-01-25-063 ; REGON 350247590

dr inż. Marek Ślusarski
GEODETA
Uprawnienia geodezyjne Nr 5111

Nr ks. rob. 19/2007

ZA ZGODNOŚĆ
Z ORYGINAŁEM
F.H.U. TOMAPEX S.C.
30-528 Kraków, ul. Hetmańska 4/11
tel 012 426 04 10 ; tel/fax 012 426 04 12
NIP 679-01-25-063 ; REGON 350247590
Violetta Sobczak

Sobczak

Starostwo Powiatowe w Oświęcimiu
Powiatowy Ośrodek Dokumentacji
Geodezyjnej i Kartograficznej
W obszarze oznaczonym linią ... dokonano aktualizacji treści mapy zasadniczej. Dokumenty z pomiaru uzupełniającego przyjęto do zasobu powiatowego w dniu 28 MAJ 2007
i zaewidencjonowano pod nr 3944-13/2007
Niniejsza mapa może służyć do celów projektowych. Projektowane obiekty budowlane wymagające pozwolenia na budowę podlegają wytyczeniu i inwentaryzacji powykonawczej przez jednostki uprawnione do wykonywania prac geodezyjnych
28 MAJ 2007
(miejscowość i data)
(imię i nazwisko, podpis, stanowisko służbowe osoby upoważnionej)
Zbigniew Wyrobek
inspektor
w Wydziale Geodezji, Kartografii i Gospodarki Nieruchomościami

MAPA SYTUACYJNO - WYSOKOŚCIOWA

skala 1:500

miasto Zator, obr. 4, pow. oświęcimski

obiekt: ul. Ogrodowa

sekcja mapy: 6, 7, 10, 11

układ wsp. lokalny, wysokości Kronsztadt

LEGENDA:
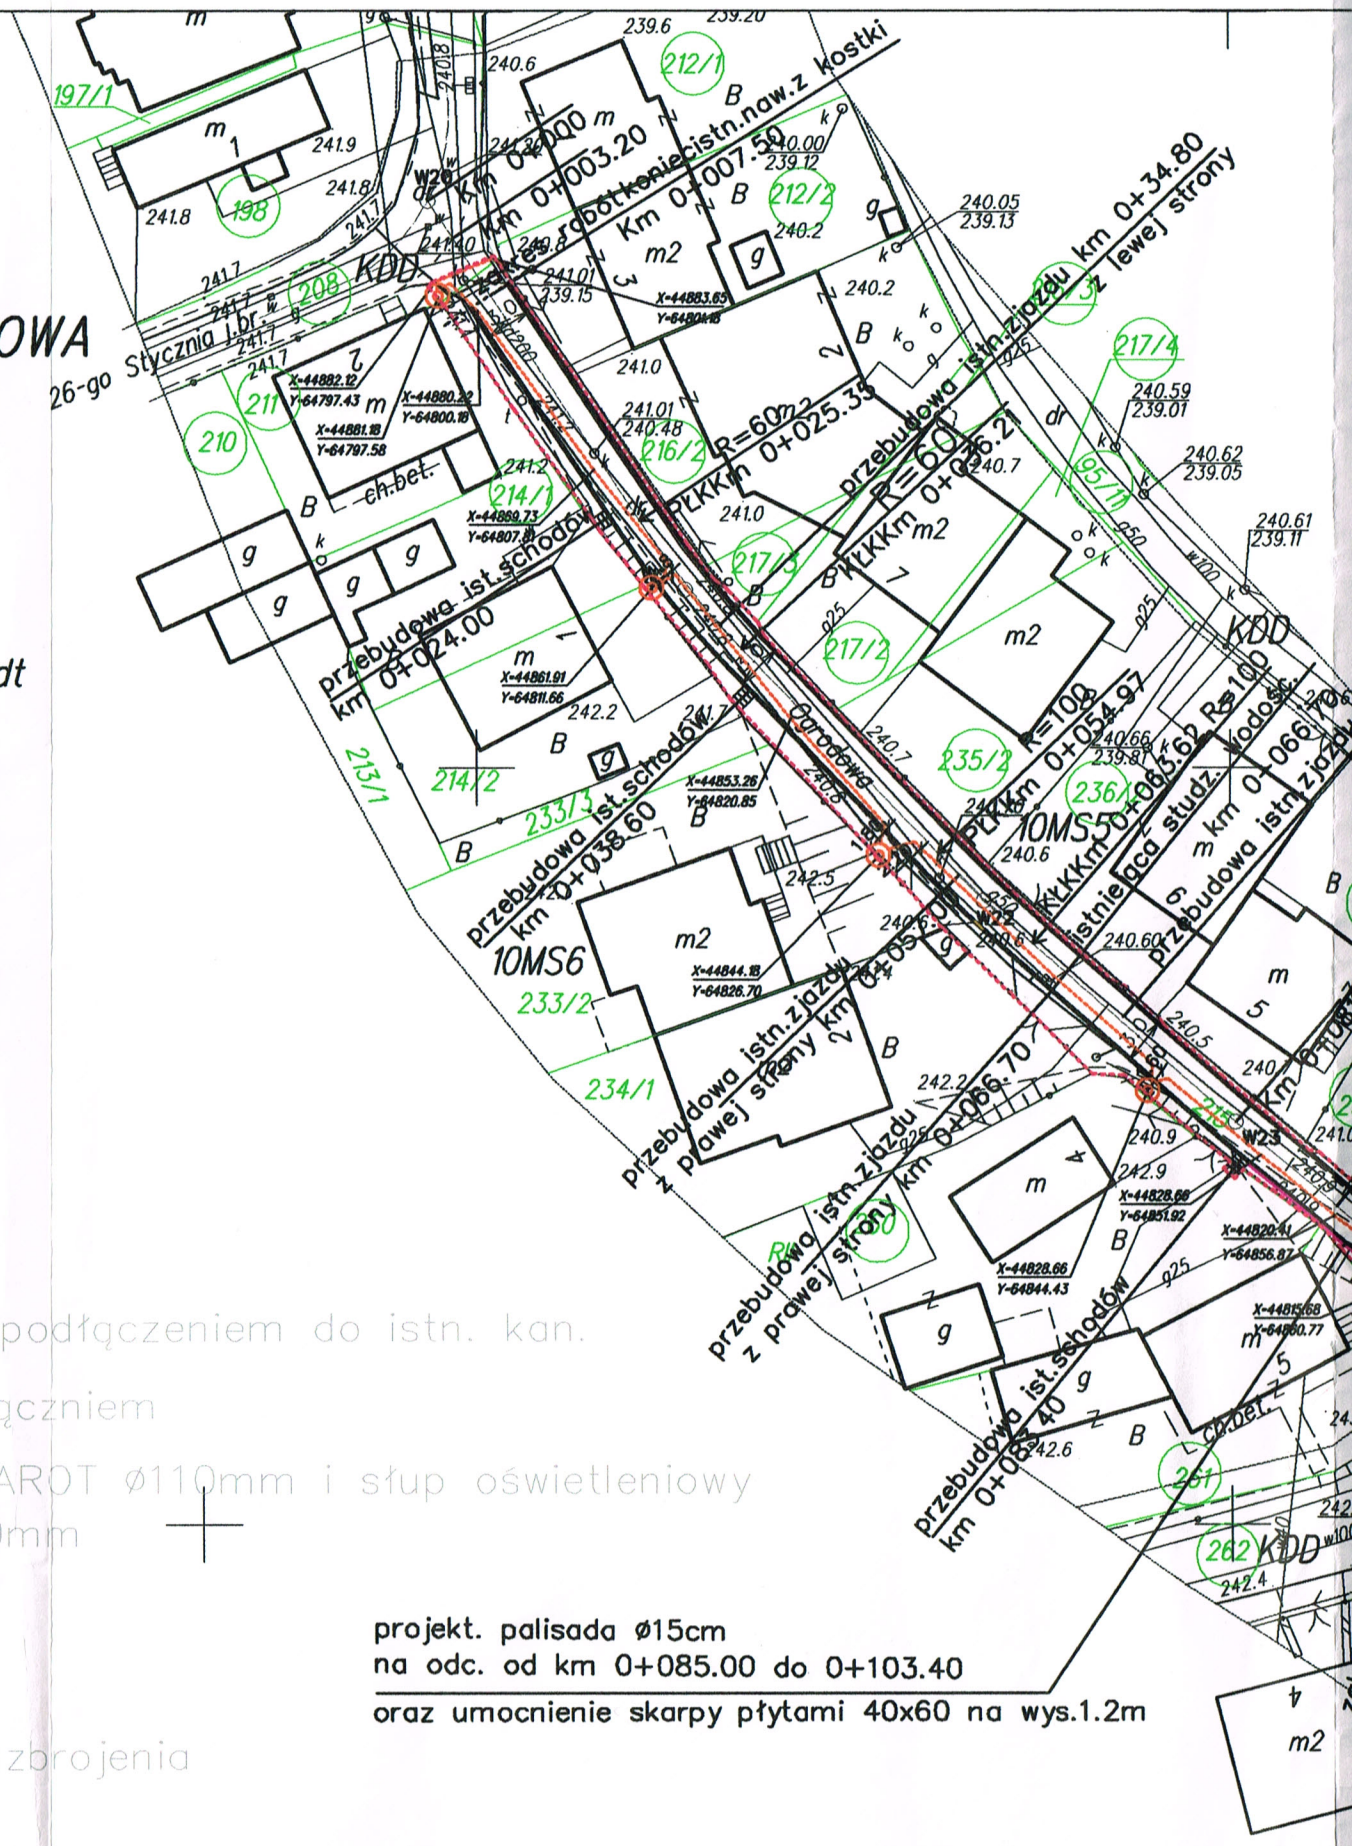
- granice terenu objętego wnioskiem
- granice działek
- projektowane studzienki wodościekowe z podłączeniem do istn. kan.
- projektowane odwodnienie liniowe z podłączniem
- projektowany kabel YAKY 5x35 w rurze AROT ø110mm i słup oświetleniowy
- projektowany kabel 4x240 w rurze ø160mm
- projektowane studzienki odparowujące
- rezerwa dla kanalizacji teletechnicznej
- X-44883.65 / Y-64801.18 współrzędne punktów załomów projekt. uzbrojenia