


Wierchotefel						
	W20		W21		W22	
					W23	
					W24	
					W25	

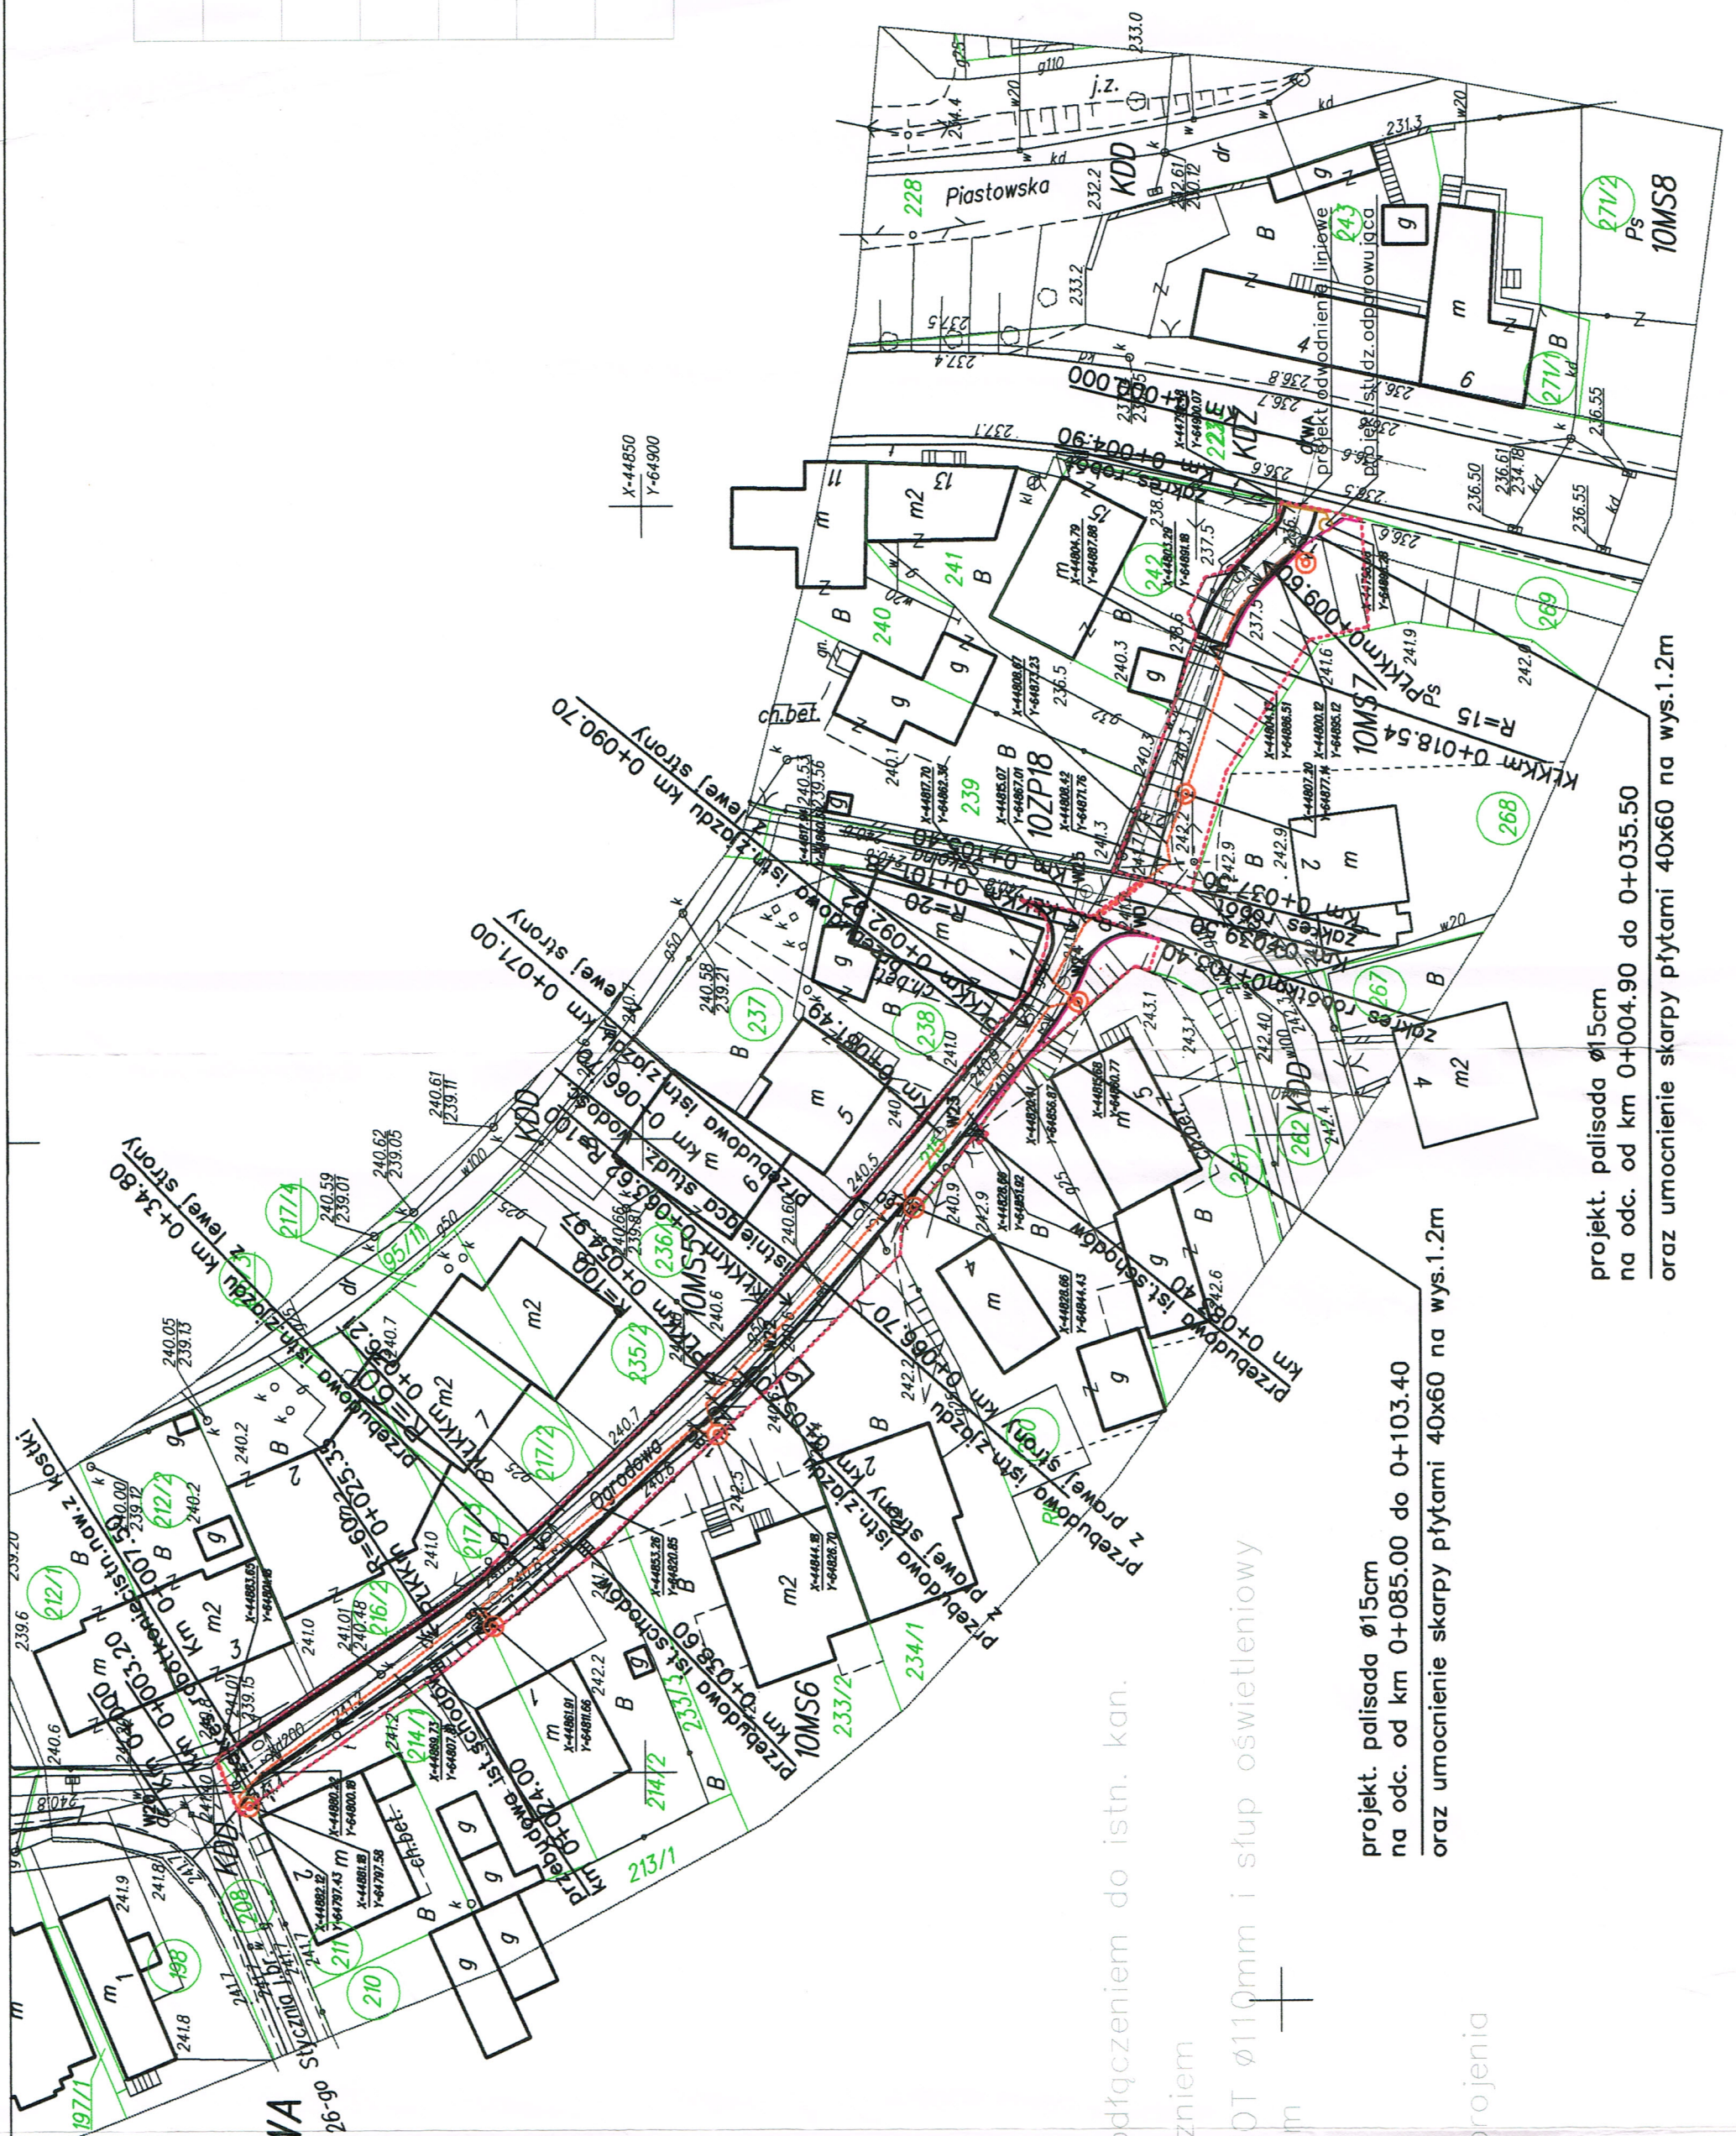

INO - WYSOKOŚCIOWA

ala 1:500

br. 4, pow. oświęcimski

ul. Ogrodowa

mapy: 6, 7, 10, 11

wysokości Kronsztadt

go wnioskiem

ienie liniowe z podłączeniem

x240 w rurze $\phi 160\text{mm}$

iki odpowiadające

ciji teletehnicznej

załomów projekt. uzbrojenia

projekt. palisada ø15cm

na odc. od km 0+085.00 do 0+103.40

oraz umocnienie skarpy płytami 40x60 na wys.1.2m

projekt. palisada ø15cm

na odc. od km 0+004.90 do 0+035.50

oraz umocnienie skarpy płytami 40x60 na wys.1.2m