



# Rzut poziomy

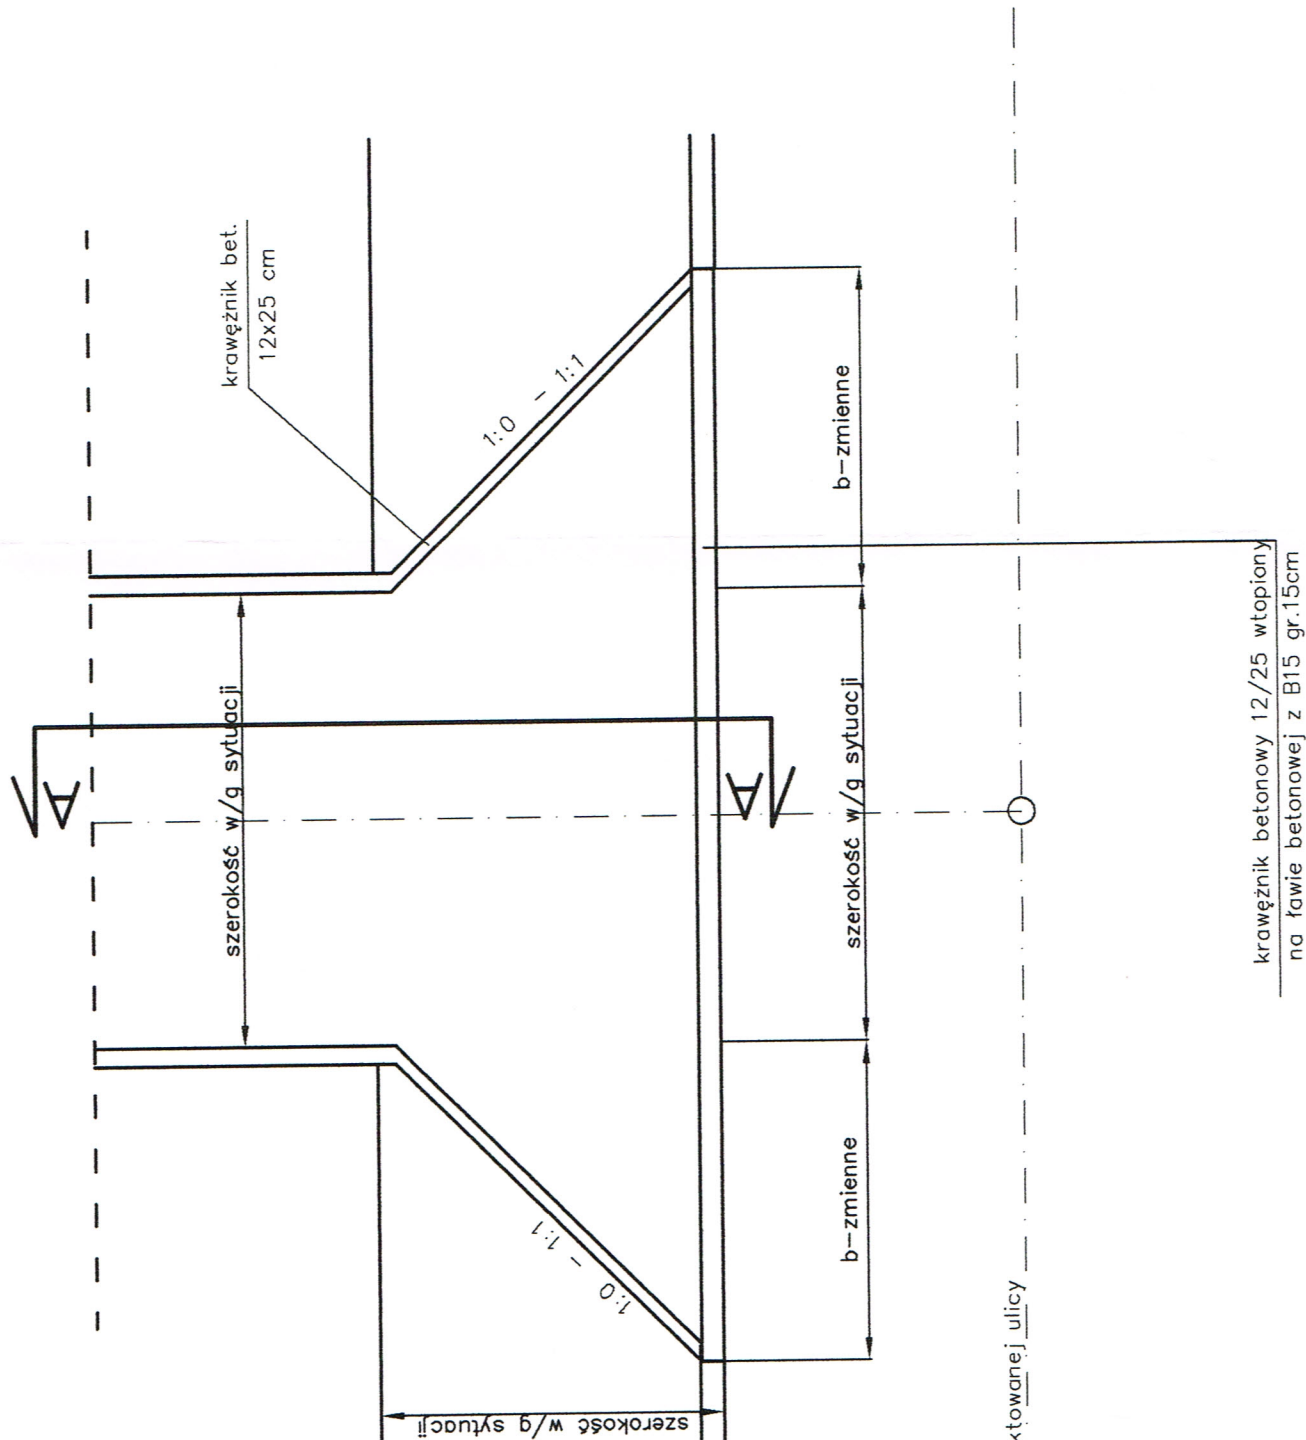

# Przekrój A - A

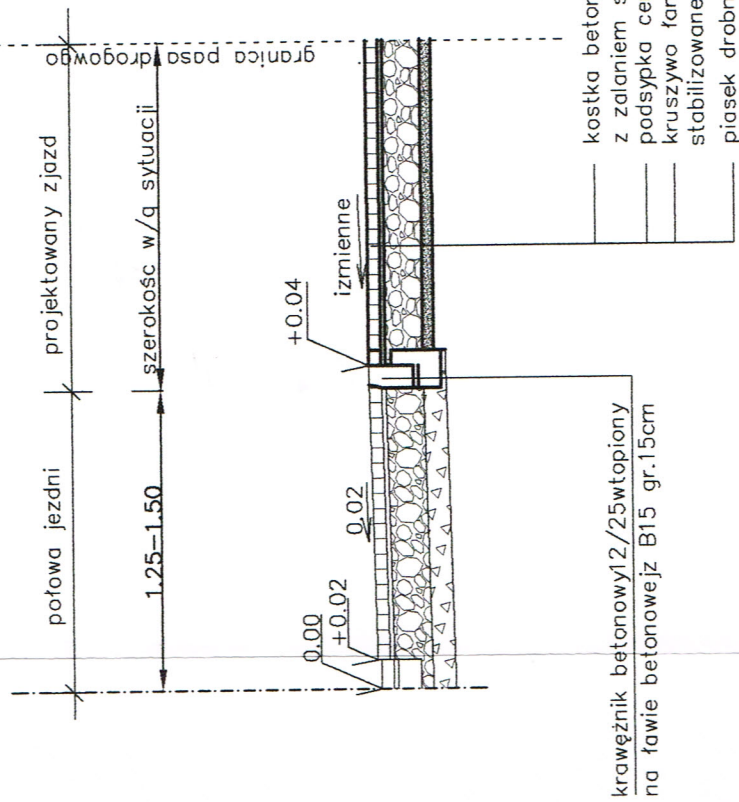

POWIAT OŚWIĘCIMSKI  
STAROSTWA OŚWIĘCIMSKA  
ul. Wyspiańskiego 10  
tel. 033/844 96 41, fax 033/844 96 19  
NIP 549-21-97-501 Regon 072181652

|   |  |   |  |   |  |
|---|--|---|--|---|--|
| Inwestor: Gmina Zator<br>ul. Rynek 10 32-640 Zator              |  | Jednostka projektowa: Marian Kłys 31-264 Kraków, ul. Kaczorówka 19  |  | Temat: Przebudowa ul. Ogrodowej w m. Zator wraz z odwodnieniem, oświetleniem i zabezpieczeniem istniejącej infrastruktury technicznej |  |
| Obiekt: Odcinek W1 - W9 od km 0+009.20 do km 0+186.60           |  | Odcinek W10 - W13 od km 0+001.50 do km 0+095.00. Ciąg pieszo-jezdny |  | Odcinek W20 - W25, od km 0+007.50 do km 0+103.40  |  |
| Odcinek WA - WD, od km 0+004.90 do km 0+037.50. Schody terenowe |  | Treść: Konstrukcja zjazdu bramowego                                 |  |   |  |
| Projektował: mgr inż. Krystyna Tył upr. GP IV-63/168/76         |  | Sprawdził: mgr inż. Krystyna Tył upr. GP IV-63/168/76               |  |   |  |
| Imię i nazwisko   |  | Branża  |  | Specjalność   |  |
| Marian Kłys upr. GP IV-63/164/75                                |  | Drogi   |  | konstrukcja inż. dróg   |  |
| Podpis  |  | Stadium   |  | Projekt zagospodarowania  |  |
| Skala   |  | Nr. Rys.  |  | Ilość rys.  |  |
| 1:50  |  | 8   |  | 20  |  |
| Data  |  | Data  |  | Data  |  |
| xii/2008  |  | xii/2008  |  | xii/2008  |  |