


Przekrój konstrukcyjny  
odcinek WA- WD od km 0+004.90 do km0+019.00

skala 1:50

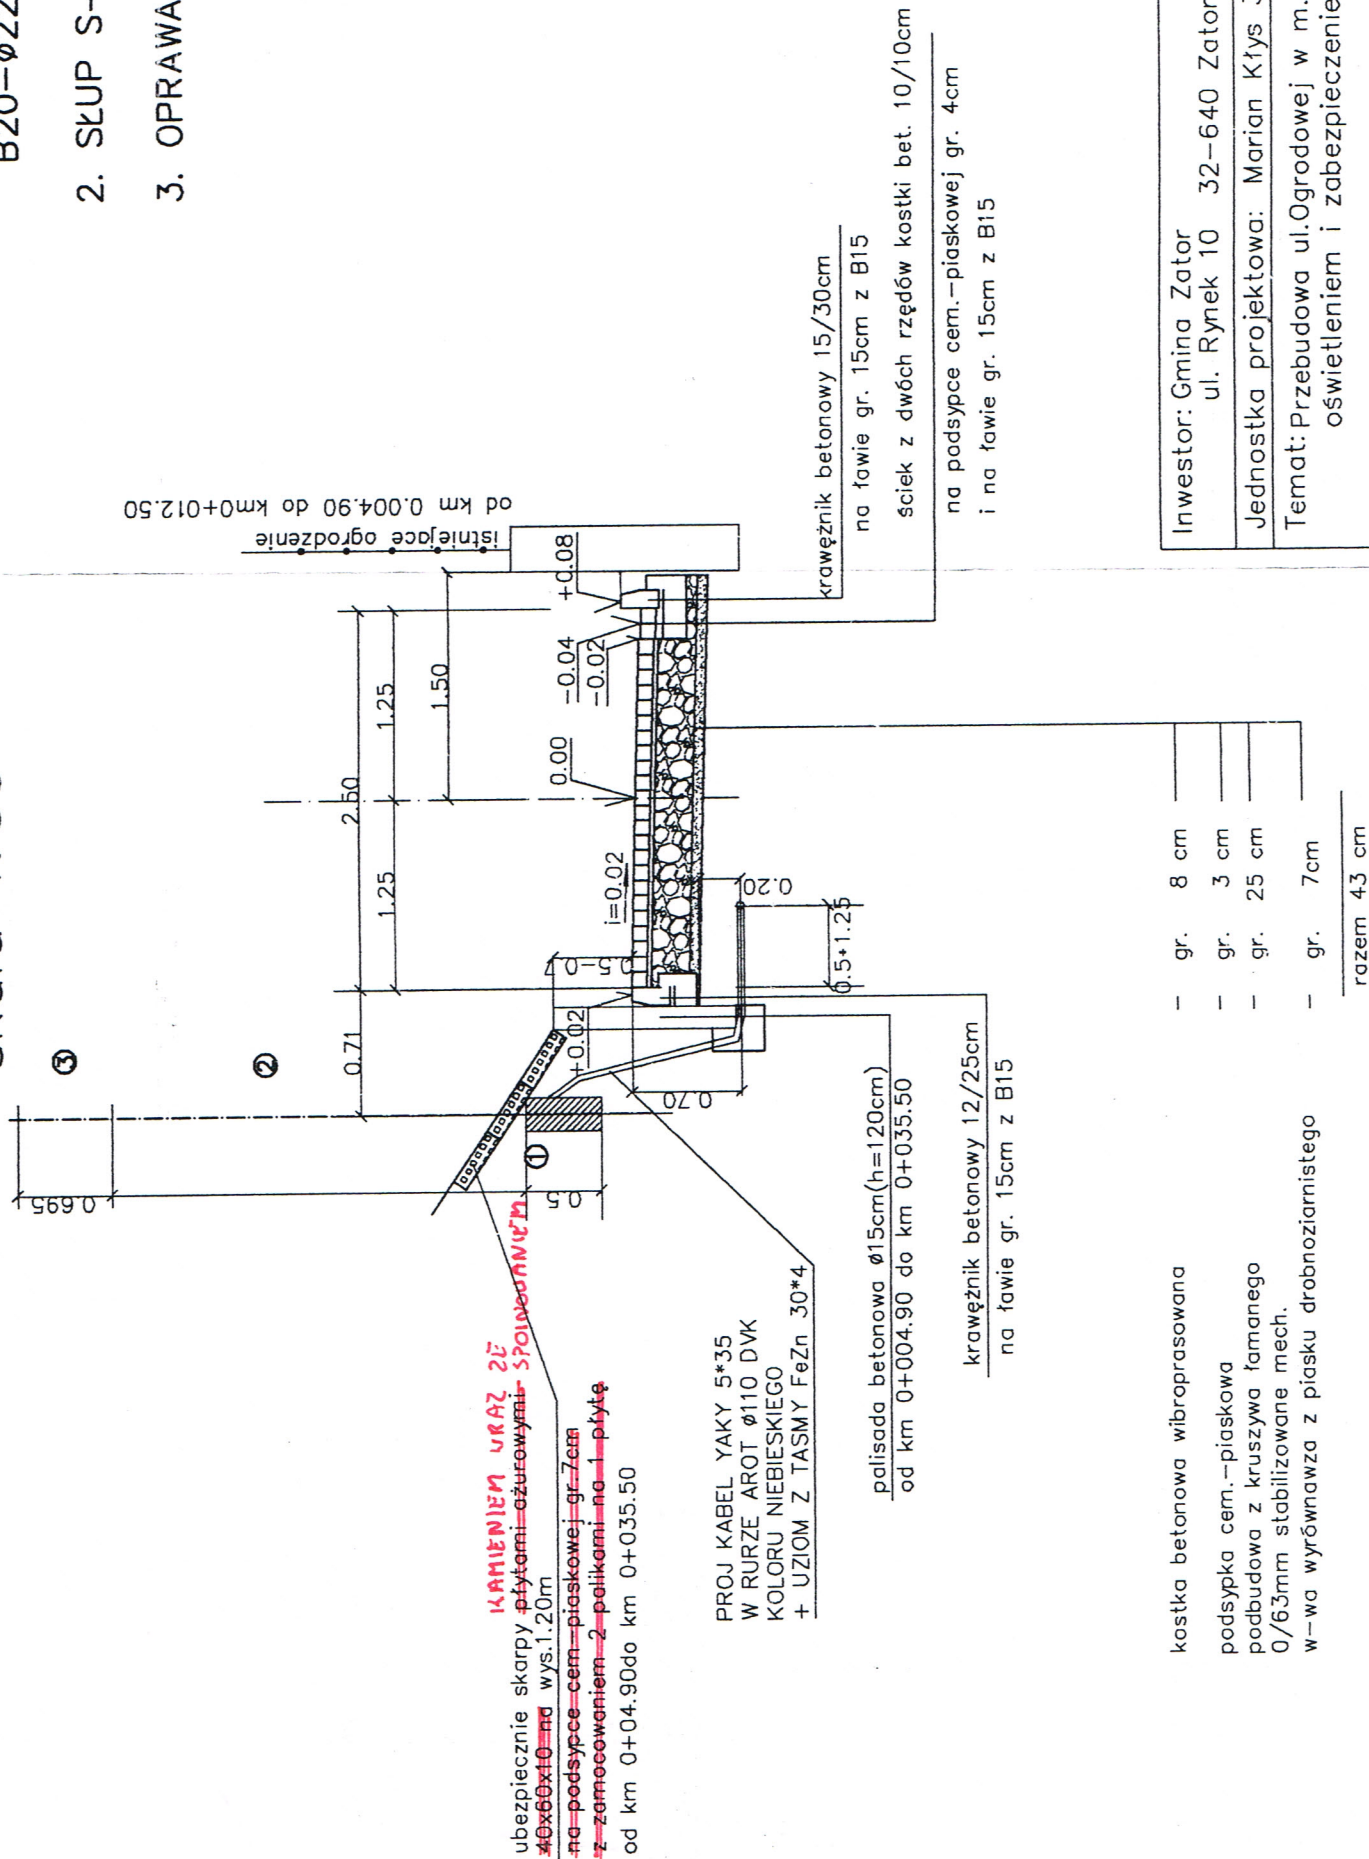

1. FUNDAMENT PREFABRYKOWANY  
B20-Ø225\*500
2. SKŁUP S-23/B
3. OPRAWA OS-1-KŁOSZ BIAŁY 1\*70W

Investor: Gmina Zator  
ul. Rynek 10 32-640 Zator

Jednostka projektowa: Marian Kłys 31-264 Kraków, ul. Kaczorówka 19

Temat: Przebudowa ul. Ogródowej w m. Zator wraz z odwodnieniem,  
oświetleniem i zabezpieczeniem istniejącej infrastruktury technicznej

Objekt: Odcinek W1 - W9 od km 0+009.20 do km 0+186.60  
Odcinek W10 - W13 od km 0+001.50 do km 0+095.00. Ciąg pieszo-jezdny  
Odcinek W20 - W25, od km 0+007.50 do km 0+103.40  
Odcinek WA - WD, od km 0+004.90 do km 0+037.50. Schody terenowe

Treść: Przekrój konstrukcyjny cz. 4 odcinek WA-WD. Ciąg pieszo-jezdny

Imię i nazwisko	Specjalność	Podpis	Stadium	Skala	Nr. Rys.
Marian Kłys upr. GP IV-63/164/75	Drugi		Projekt arch.- bud.	1:50	12
mgr inż. Krystyna Tył upr. GP IV-63/168/76	Drugi				
Sprawdził:				Data xii/2008	Ilość rys. 20

UWAGA:

1. rury ochronne AROT należy wykonać równocześnie z ławą pod palisadę